

*projektová dokumentace pro provádění stavby*

název stavby

**Fotovoltaická elektrárna 30 kWp / 30 kWh,  
SÚSPK Žatecká 732, Kralovice**

zpracovatel

Zbyněk Chmela, autor. inženýr pro poz. stavby ČKAIT, č. a. 0701436

podpis a razítko

datum

10/2023





část dokumentace


**SITUAČNÍ VÝKRESY**

**C**



## LEGENDA:

-  hranice parcel katastru nemovitostí
-  areál Správy a údržby silnic Plzeňského kraje, příspěvkové organizace
-  budova pro instalaci fotovoltaické elektrárny 30 kWp / 30 kWh
-  ostatní budovy areálu

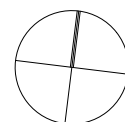

zpracovatel  
podpis a razítko

Zbyněk Chmela, autor. inženýr pro poz. stavby ČKAIT, č. a. 0701436


měřítko  
formát

1: 2 000  
1 x A4




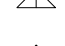

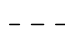

výkres(y)


**SITUAČNÍ VÝKRES ŠIRŠÍCH VZTAHŮ**

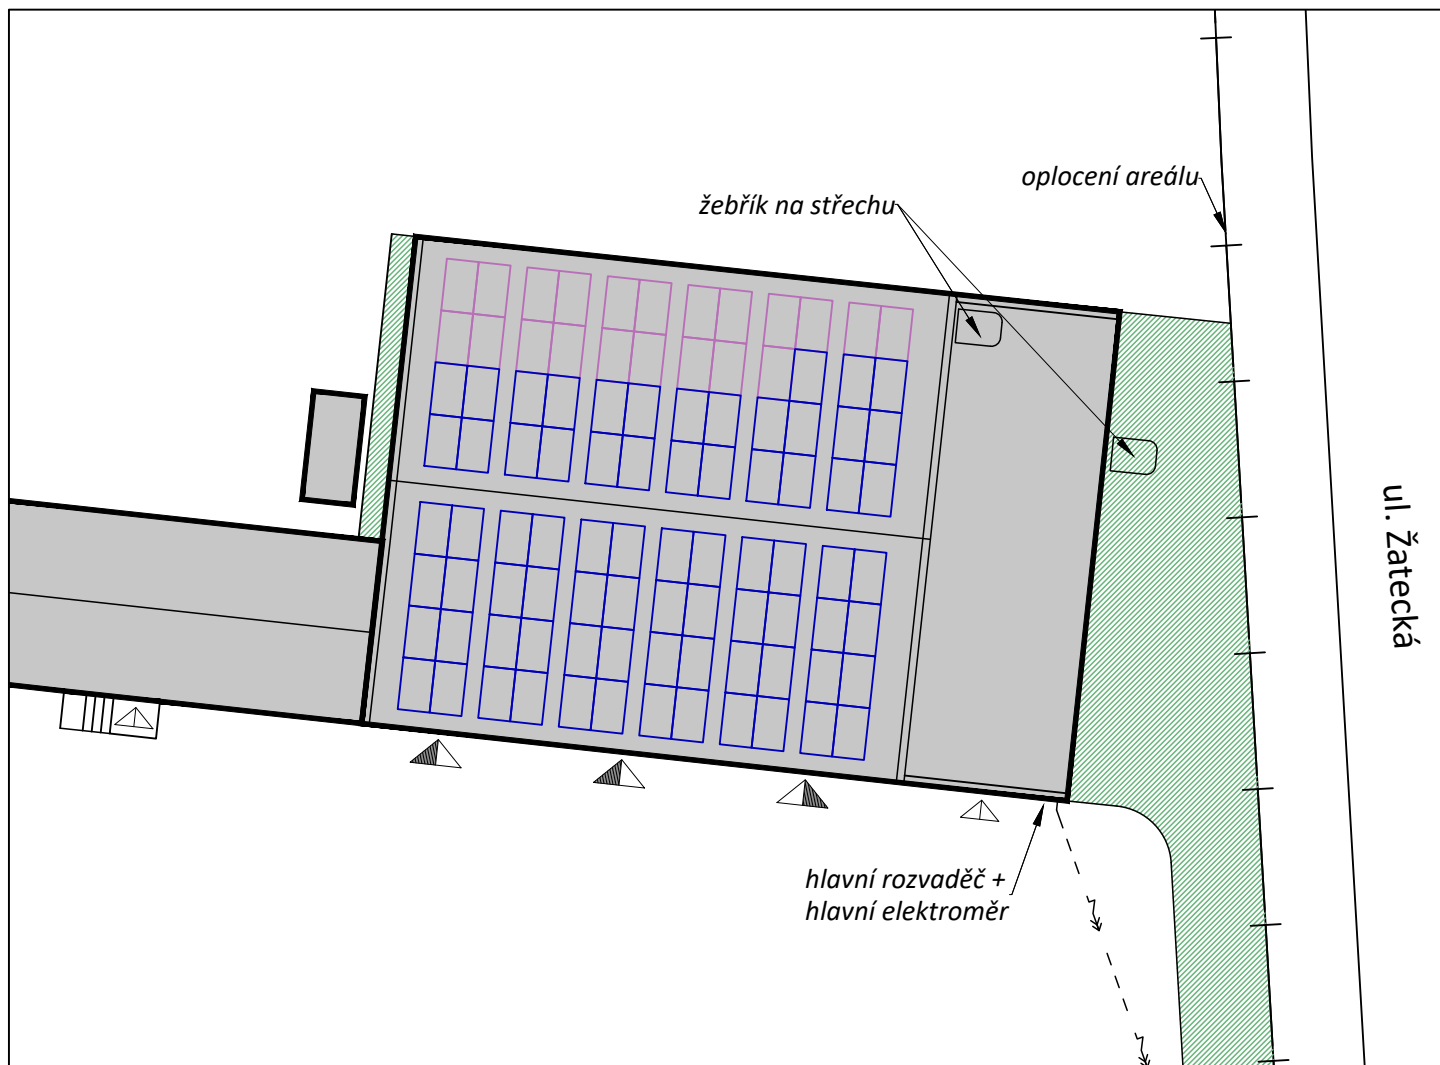**C.1**



### LEGENDA:

-  budovy
-  zeleň - trávníky
-  vstupy do budovy
-  vjezdy do budov
-  nadzemní vedení NN
-  navrhované FVE moduly
-  rezerva pro FVE moduly (mimo projekt)

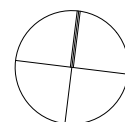

zpracovatel

Zbyněk Chmela, autor. inženýr pro poz. stavby ČKAIT, č. a. 0701436

podpis a razítko

měřítko

1: 250

formát

1 x A4

výkres(y)

**KOORDINAČNÍ SITUAČNÍ VÝKRES**

**C.2**