



BOURACÍ PRÁCE - POHLEDY

PRAVÁ STRANA

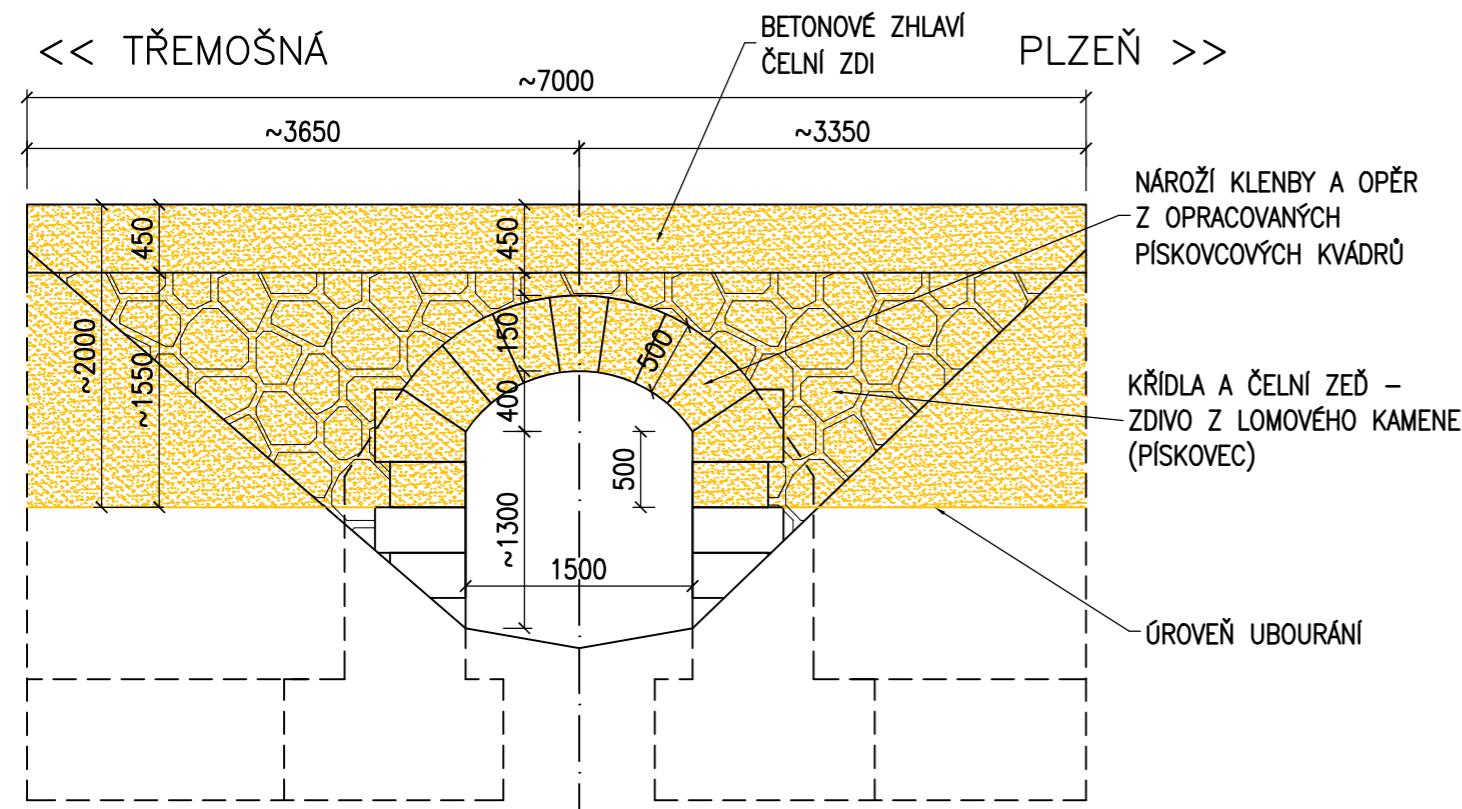

LEVÁ STRANA

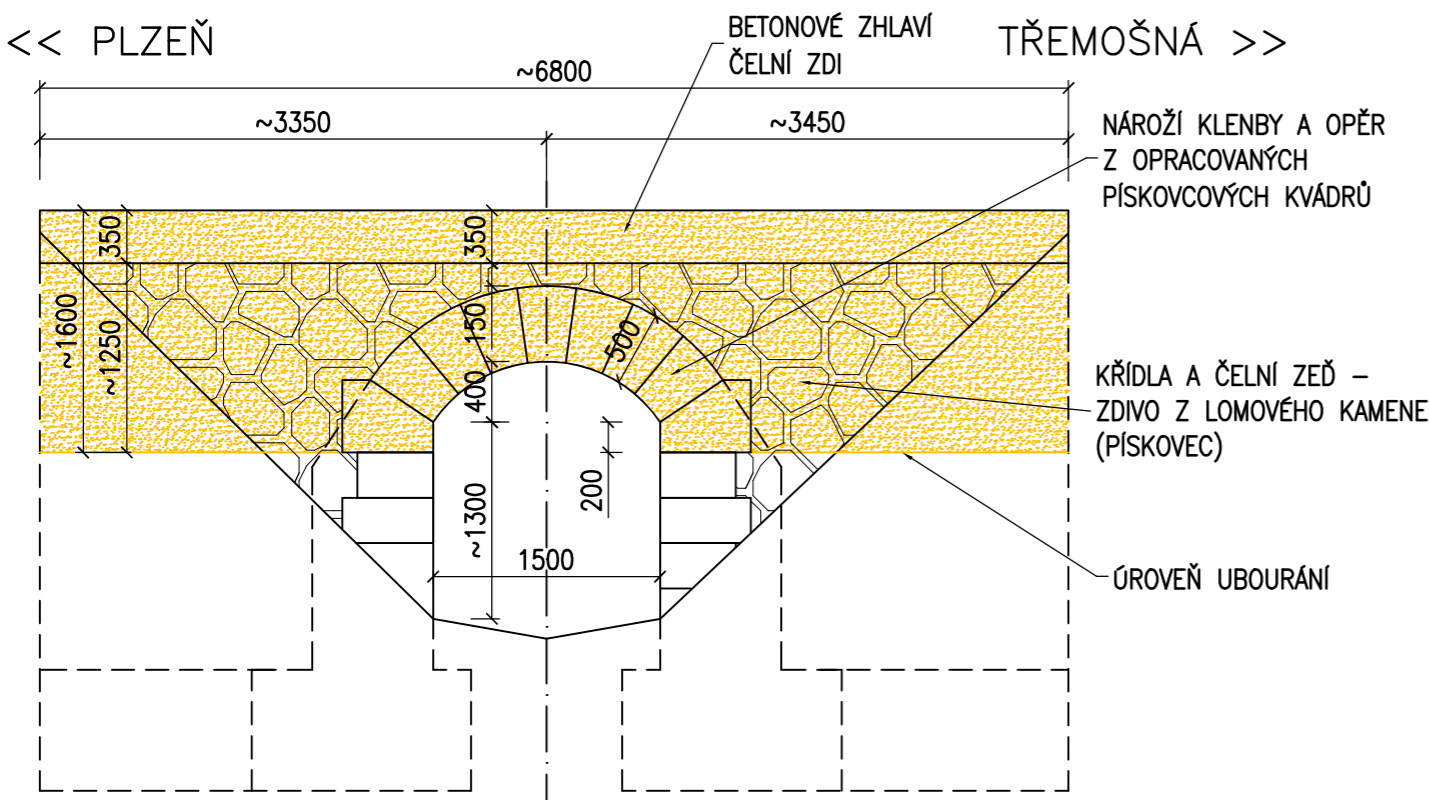

POZNÁMKY

1. ROZSAH UBOURÁNÍ ZDIVA MŮŽE BÝT PŘÍPADNĚ UPRAVEN DLE ZJIŠTĚNÝCH SKUTEČNOSTÍ NA STAVBĚ PO ODTĚŽENÍ ZEMINY A ODHALENÍ RUBOVÉ STRANY. PŘÍPADNÉ ZMĚNY MUSÍ BÝT ODSOUHLASENY INVESTOREM.

LEGENDA:

 BOURANÉ KONSTRUKCE, VÝKOPY

Akce				
PROPUSTEK ev.č. 1808-3P, oprava				
Investor				
		SPRÁVA A ÚDRŽBA SILNIC PLZEŇSKÉHO KRAJE		
		příspěvková organizace		
		Koterovská 162, 326 00 Plzeň		
Vypracoval	Ing. Hnojský		Datum	27.11.2023
Schválil	Ing. Fuks		Stupeň	zjednoduš. PDPS
Název části			Měřítko	1:50
			Č. přílohy	Paré
Příloha			1	
BOURACÍ PRÁCE - POHLEDY				