



NOVÝ STAV

PŘÍČNÝ ŘEZ (V MÍSTĚ KŘÍDEL)

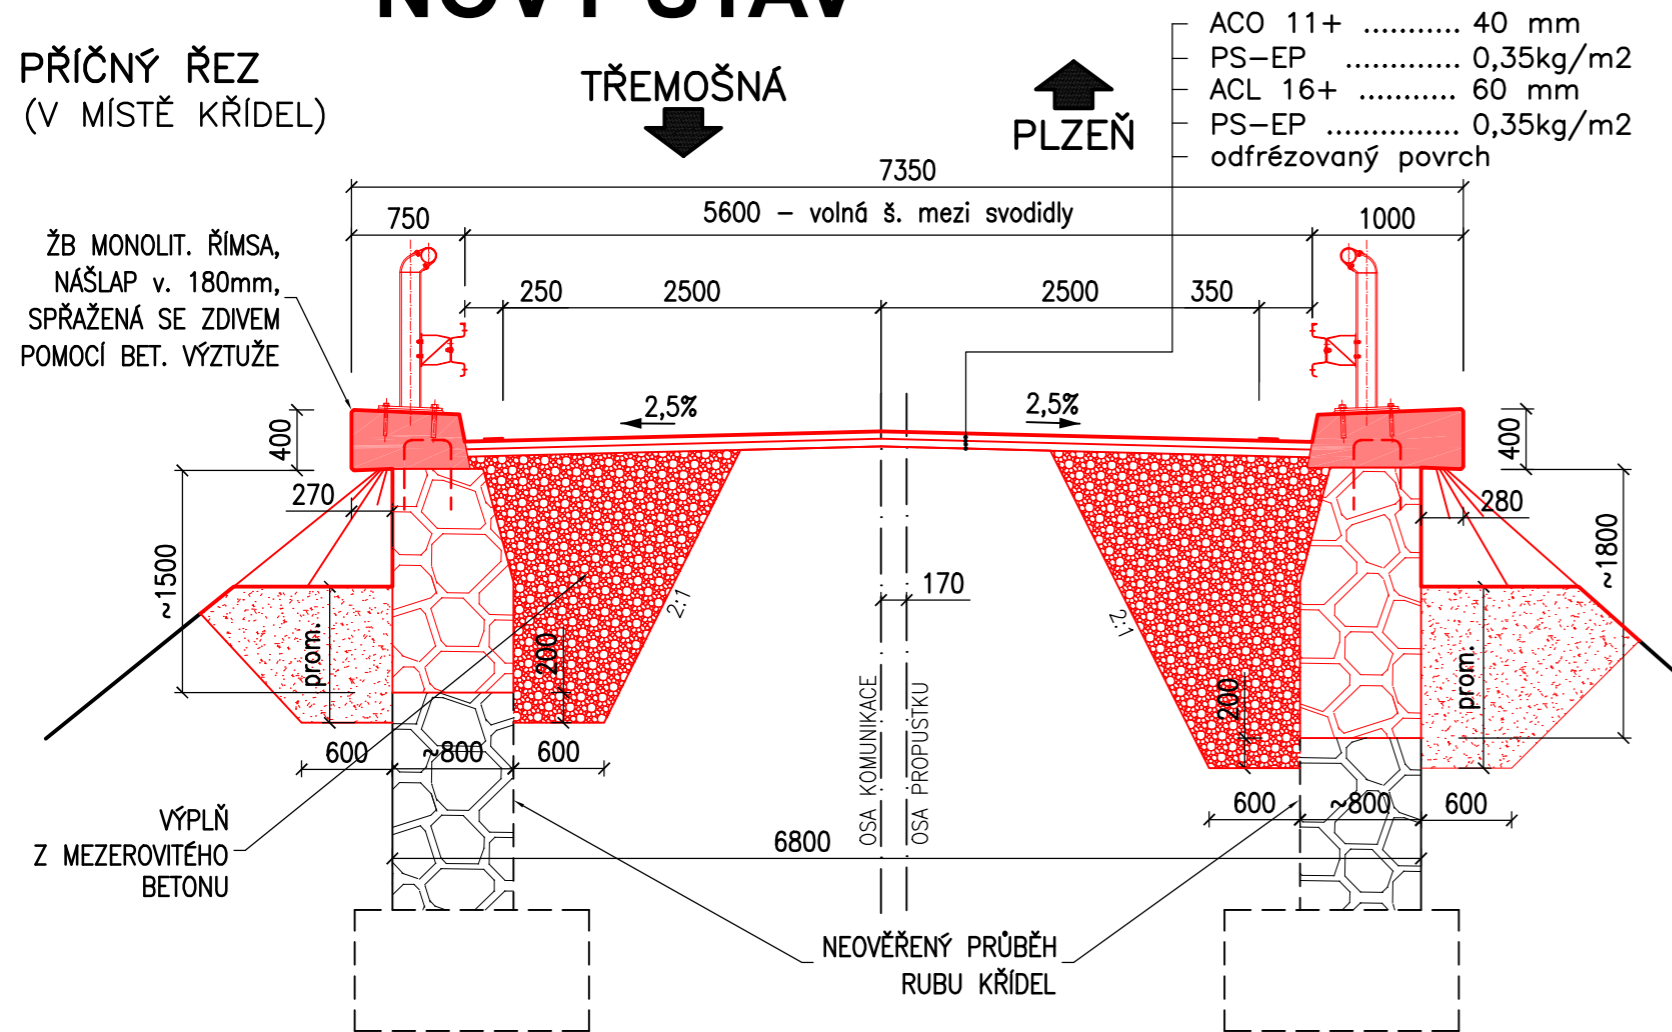

PŘÍČNÝ ŘEZ (VE VRCHOLU KLENBY)

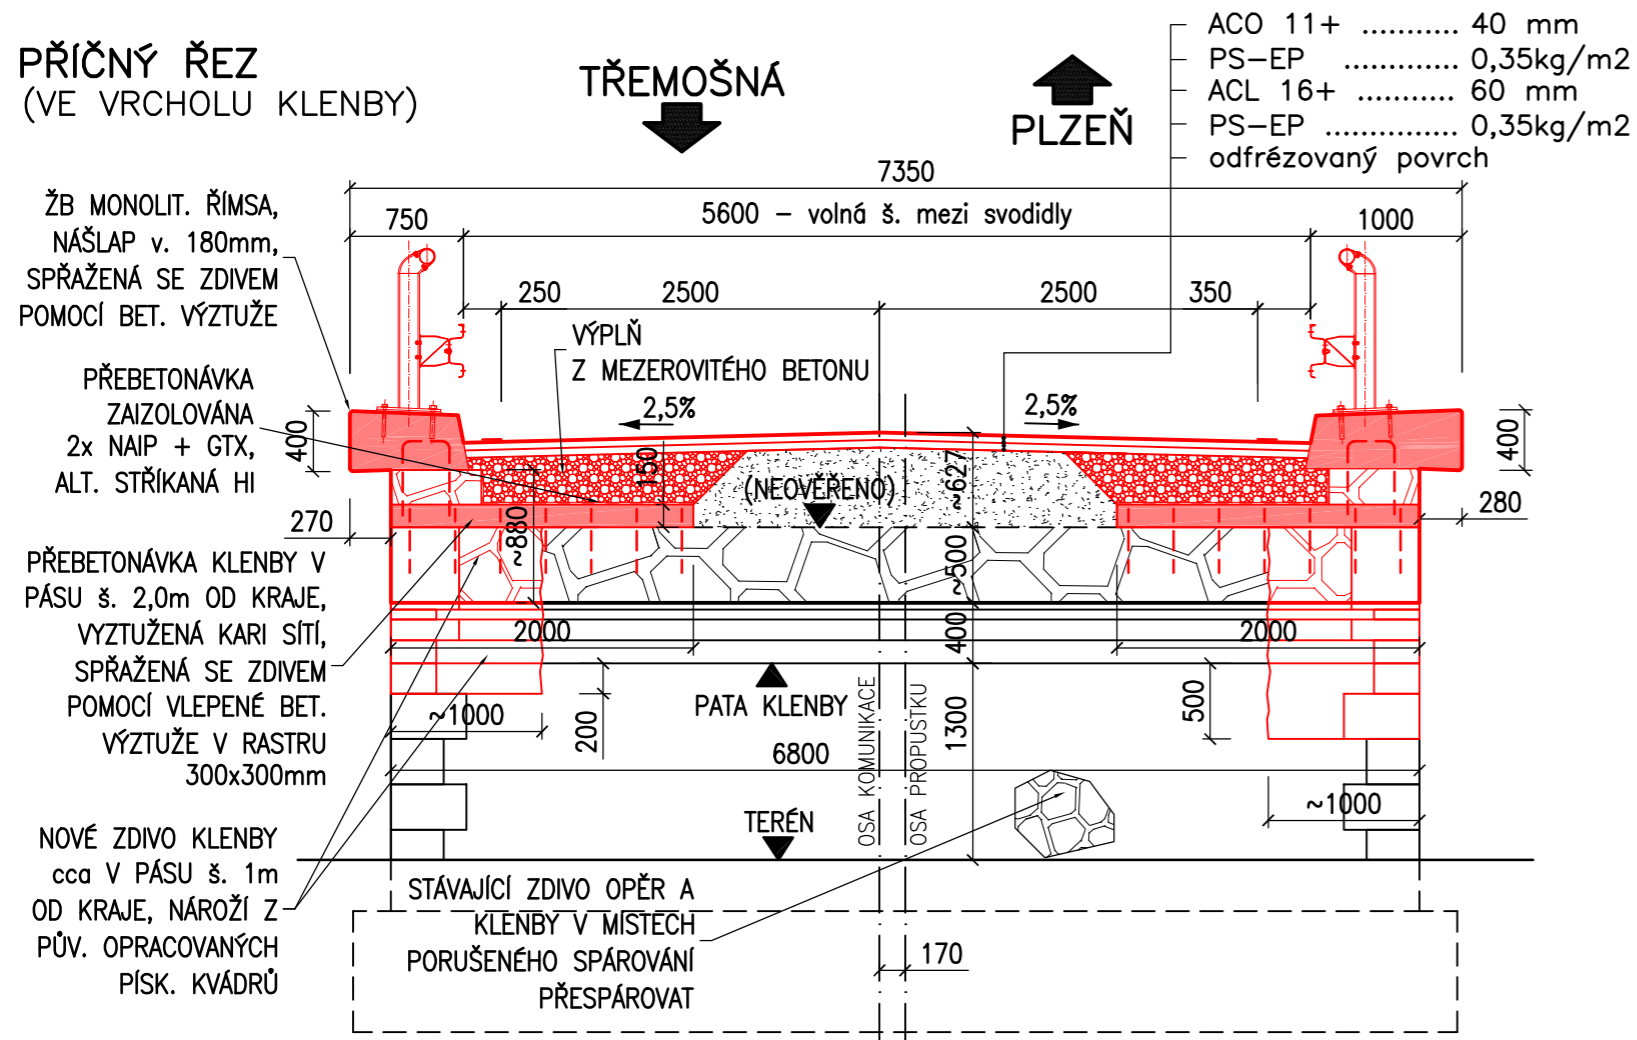

POZNÁMKY

- OBECNÉ ZÁSADY PROVEDENÍ ŘÍMS DLE VZOROVÝCH LISTŮ VL-4
- V MÍSTĚ PŘEBETONÁVKY KLENBY RUB ZDIVA OČISTIT A SPÁRY PROŠKRÁBNOUT DO HL. MIN. 100mm.
SPŘAŽ. TRNY Ø12mm VLEPIT DO HL. 2/3 TL. KLENBY V RASTU 300x300 mm VYSTRÍDANĚ.
- ROZSAH OPRAV MŮŽE BÝT PŘÍPADNĚ UPRAVEN DLE ZJIŠTĚNÝCH SKUTEČNOSTÍ NA STAVBĚ PO ODTĚŽENÍ ZEMINY A ODHALENÍ RUBOVÉ STRANY.
PŘÍPADNÉ ZMĚNY MUSÍ BÝT ODSOULHASENY INVESTOREM.

Přehled materiálů


Beton říms C 30/37–XF4,XD3
Přebet. klenby C 25/30–XF2,XD1

Výztuž B500 B, KARI síť

krytí výztuže říms: minimální 45mm, jmenovité 55mm

LEGENDA

NOVÉ KONSTRUKCE, ZÁSYPY

| | | | | |
|---|--------------|---|------------|-----------------|
| Akce | | | | |
| PROPUSTEK ev.č. 1808-3P, oprava | | | | |
| Investor | | | | |
|  | | SPRÁVA A ÚDRŽBA SILNIC PLZEŇSKÉHO KRAJE | | |
| | | příspěvková organizace | | |
| | | Koterovská 162, 326 00 Plzeň | | |
| Vypracoval | Ing. Hnojský | | Datum | 27.11.2023 |
| Schválil | Ing. Fuks | | Stupeň | zjednoduš. PDPS |
| Název části | | | Měřítko | 1:50 |
| PROPUSTEK ev.č. 1808-3P | | | Č. přílohy | Paré |
| Příloha | | | 3 | |
| NOVÝ STAV | | | | |