


RP4

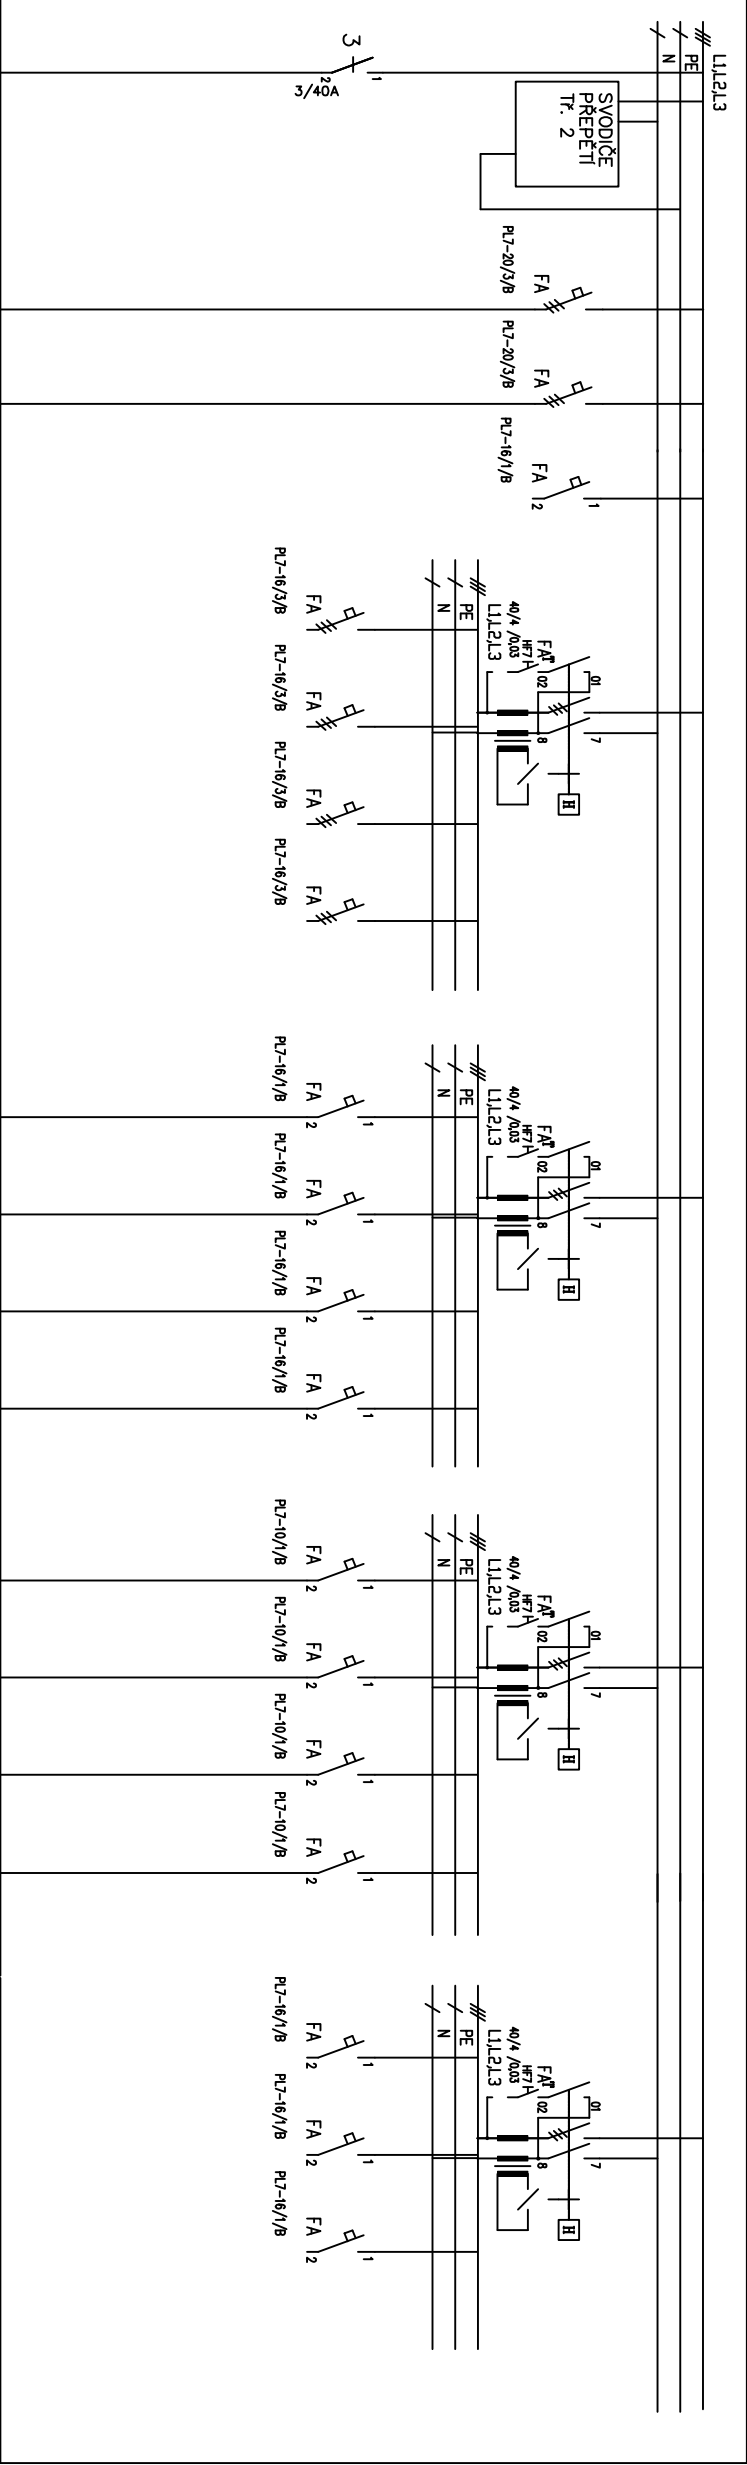

CYKY 5Cx10

RB1x3  
CYKY 5Cx4

RB2  
CYKY 5Cx6

XC1  
CYKY 3Cx2,5

XC2  
CYKY 3Cx2,5

XC3  
CYKY 3Cx2,5

XC4  
CYKY 3Cx2,5

EL1  
CYKY 3Cx1,5

EL2  
CYKY 3Cx1,5

EL3  
CYKY 3Cx1,5

EL4  
CYKY 3Cx1,5

Odp. projektant		Ved. projektant		Techn. kontrola		IČO: 428 24 362	
ING. KRÍSTEK		ING. KRÍSTEK				ELEKTROPROJEKTY	
						ING.M.KŘÍSTEK	
Místo stavby		parc. č. st. 1719, 1900 a 2130/7, k. ú. Planá u M.L.				Planá u M.L. Tepelská 748	
Investor		Střední škola živnostenská a Základní škola, Planá				M.čel: +420604200014 e/mail: miroslavkrizek@seznam.cz	
Akce		VESTAVBA UČEBEN, REKONSTRUKCE BYTŮ A PŘÍSTAVBA VÝTAHU – INTERNÁT SSŽ A ŽS PLANÁ				Číslo paré	
		Formát					
		Datum		8/2022			
		Stupeň		DPS			
		Zakázka					
Výkres		Měřitko		č. výkresu			
ROZVADĚČ RP4		.		12			

IČO: 428 24 362



ELEKTROPROJEKTY  
ING. M. KRÍSTEK

Místo: +420604200014  
e/mail: miroslavkrístek@seznam.cz

Planá u M.L.  
Tepelská 748