


RP5

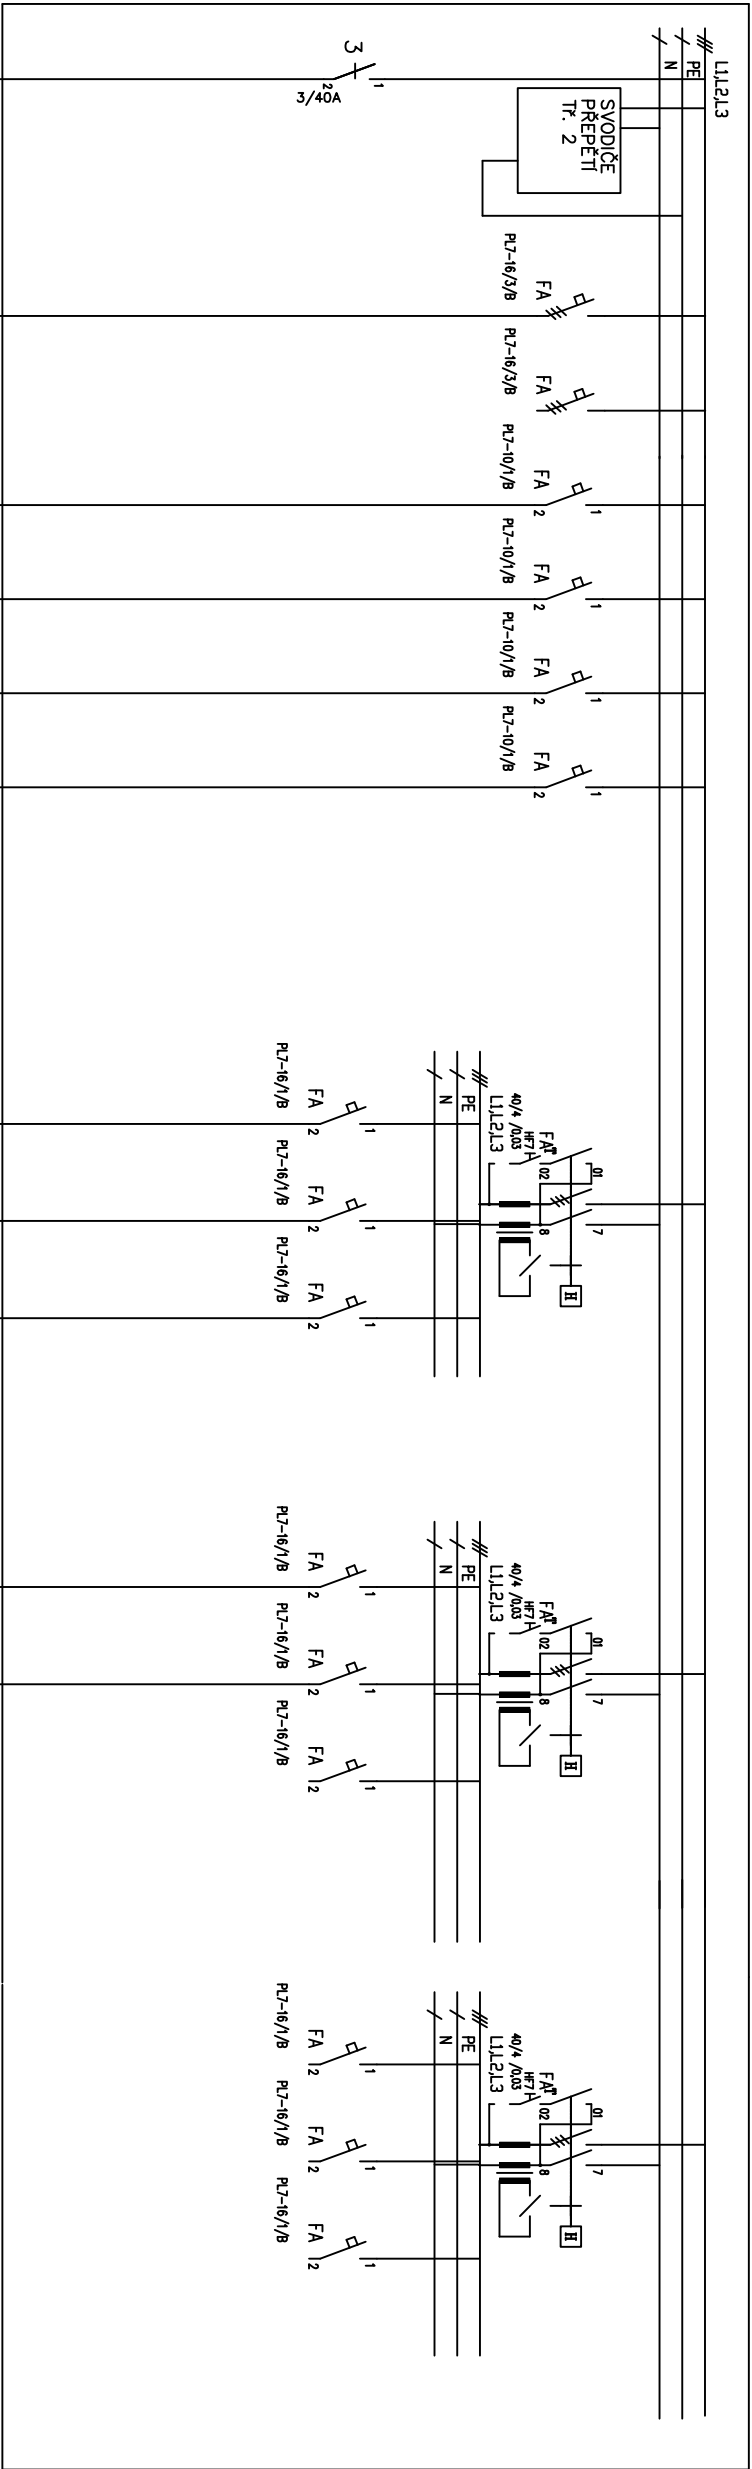

CYKY 5Cx10

VZT JEDNOTKA ~~4,2kW~~
CYKY 5Cx2,5

REKUPERACE
CYKY 3Cx1,5

REKUPERACE
CYKY 3Cx1,5

EL1
CYKY 3Cx1,5

EL2
CYKY 3Cx1,5

XC1
CYKY 3Cx2,5


XC2
CYKY 3Cx2,5

XC3
CYKY 3Cx2,5

XC4
CYKY 3Cx2,5

XC5
CYKY 3Cx2,5

SOUSTÁVA: 3+PE,N,50Hz,400/230V,TN-C-S
PROSTŘEDÍ: NORMÁLNÍ
OCHRANA: AUTOMATICKÝM ODPOJENÍM OD ZDROJE NN
POSDOJENÍM A PROUD. CHRÁNIČI

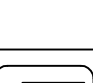Odp. projektant		Ved. projektant	Techn. kontrola				IČO: 428 24 362
ING. KRÍSTEK		ING. KRÍSTEK			ELEKTROPROJEKTY ING. M. KRÍSTEK		
Místo stavby		parc. č. st. 1719, 1900 a 2130/7, k. ú. Planá u M.L.				Planá u M.L. Tepelská 748	
Investor		Střední škola živnostenská a Základní škola, Planá		M. tel: +420604200014 e/mail: mkris@vkrisstek@seznam.cz			
Akce		VESTAVBA UČEBEN, REKONSTRUKCE BYTŮ A PŘÍSTAVBA VÝTAHU – INTERNÁT SSŽ A ŽS PLANÁ		Formát		Číslo paré	
				Datum		8/2022	
				Stupeň		DPS	
				Zakázka			
Výkres		Rozvaděč RP5		Měřtko		Č. výkresu 13	