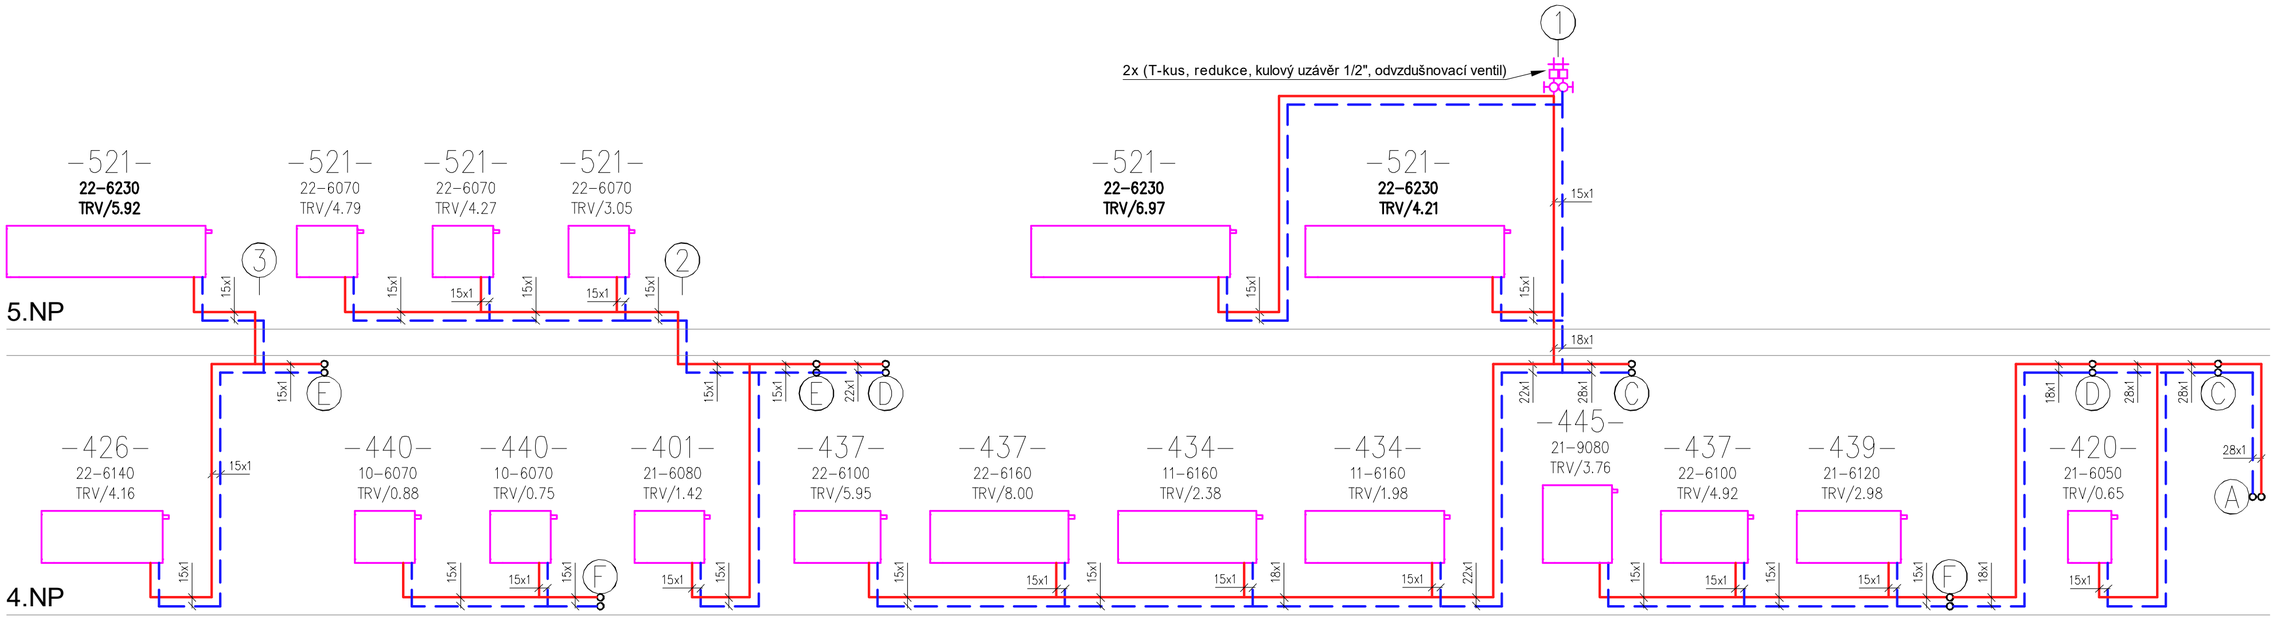

LEGENDA

- rozvody provedeny z měděných trubek tepelně izolovány dle vyhl. 193/2007
- otopné deskové těleso typ ventil kompakt na integrovaném TRV osazena TRH připojeno přes "H" šroubení (DN 15, Kvs=1,48 m3/h)

otopná voda přívodní

otopná voda vratná

Te = -15 °C

větev "A": OT	větev "B": VZT
ΔT = 59/43 °C	ΔT = 60/40 °C
m = 915 kg/h	m = 735 kg/h
p = 13,5 kPa	p =6 kPa

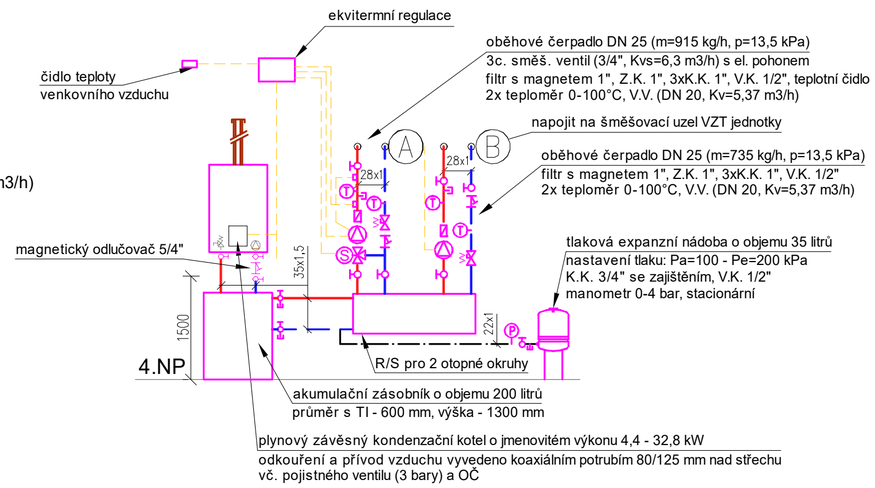

LEGENDA ARMATUR

- kulový uzávěr
- zpětná klapka
- filtr s magnetem
- teplotní čidlo
- pojistný ventil
- 3C směšovací ventil
- vyvažovací ventil
- oběhové čerpadlo
- teploměr 0-100°C
- tlakoměr 0-4 bar
- odvzdušnovací ventil
- vypouštěcí ventil

VŠECHNA NOVÁ DESKOVÁ TĚLESA BUDOU OSAZENA TERMOSTATICKÝMI HLAVICEMI

VESTAVBA UČEBEN, REKONSTRUKCE BYTŮ A PŘÍSTAVBA VÝTAHU – INTERNÁT SSZ A ŽS PLANÁ

Místo stavby:	parc. č. st. 1719, 1900 a 2130/7 k. ú. Planá u Mariánských Lázní, Plzeňský kraj		Stupeň PD: **prováděcí projekt**
Investor :	Střední škola živnostenská a Základní škola, Planá, Kostelní 129, Planá		Otisk aut.razítka:
Část projektové dokumentace:	**VNITŘNÍ PLYNOVOD a VYTÁPĚNÍ**		
Obsah :	**SCHÉMA TĚLES 4+5NP**		
Výkres č. :	**D.1.4.3) 12**	Datum: **09/2022**	Měřítko: **N**
Autor. projektant:	Ing.Radek Spurný		
Vypracoval:	František Klíma		