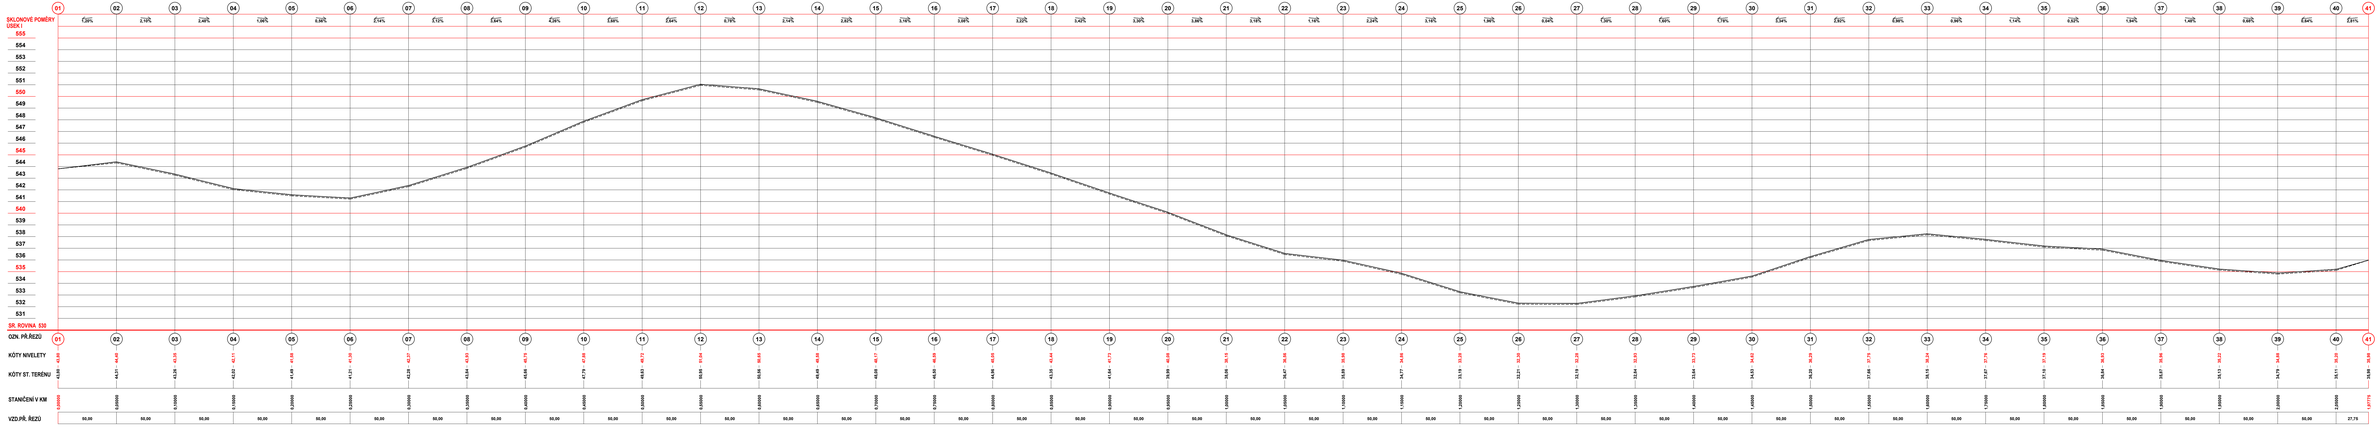

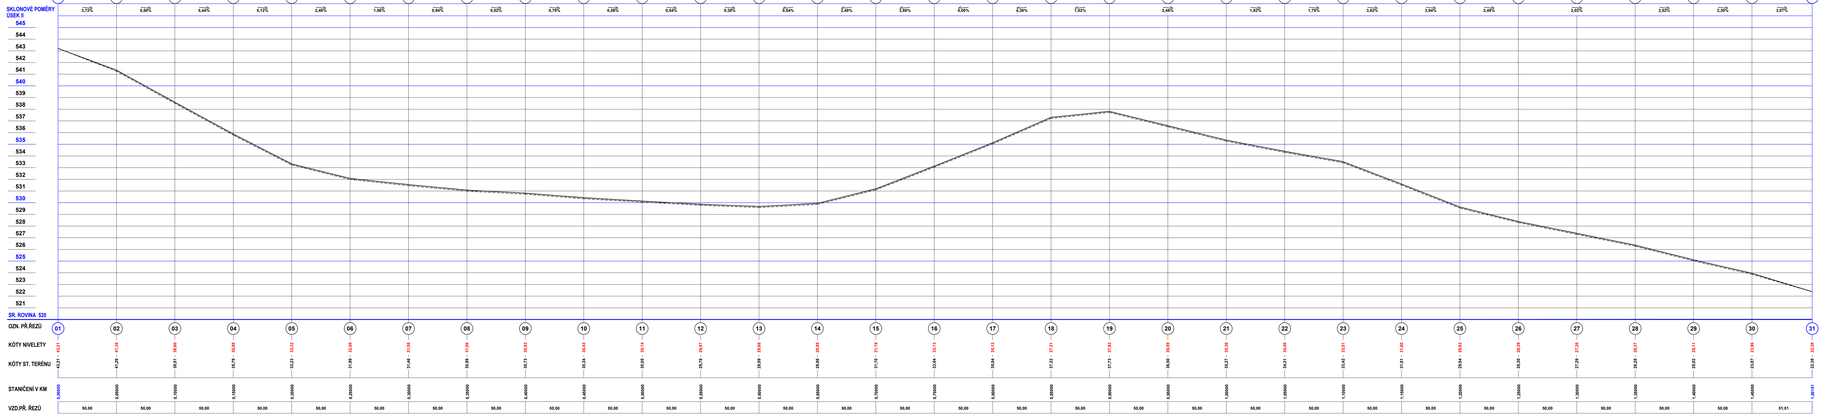

PK dopravní s.r.o., Lidická 811, 438 01 Žatec, IČ:04166200, DIČ: CZ04166200, email: info@pkdopravni.cz

stupeň dokumentace:	ROS
změ. projektant:	PETR KOUBÍK
vypracoval:	MICHAL ČÍŽEK
investor:	SÚS Plzeňského kraje, p.o.
název projektu:	II/204 Zahrádka - Horní Bělá - PDPS
formát:	14x A4
datum:	09/2019
měřítko:	1:1500/150
zákaznické objekt:	C. STAVEBNÍ ČÁST
předmět výkresu:	PODÉLNÉ PROFILY
č. výkresu:	C.4
počet:	