


Přístavba pavilonu č. 3 v areálu ZŠ a MŠ pro zrakově postižené a vady řeči
Lazaretní 25, Plzeň

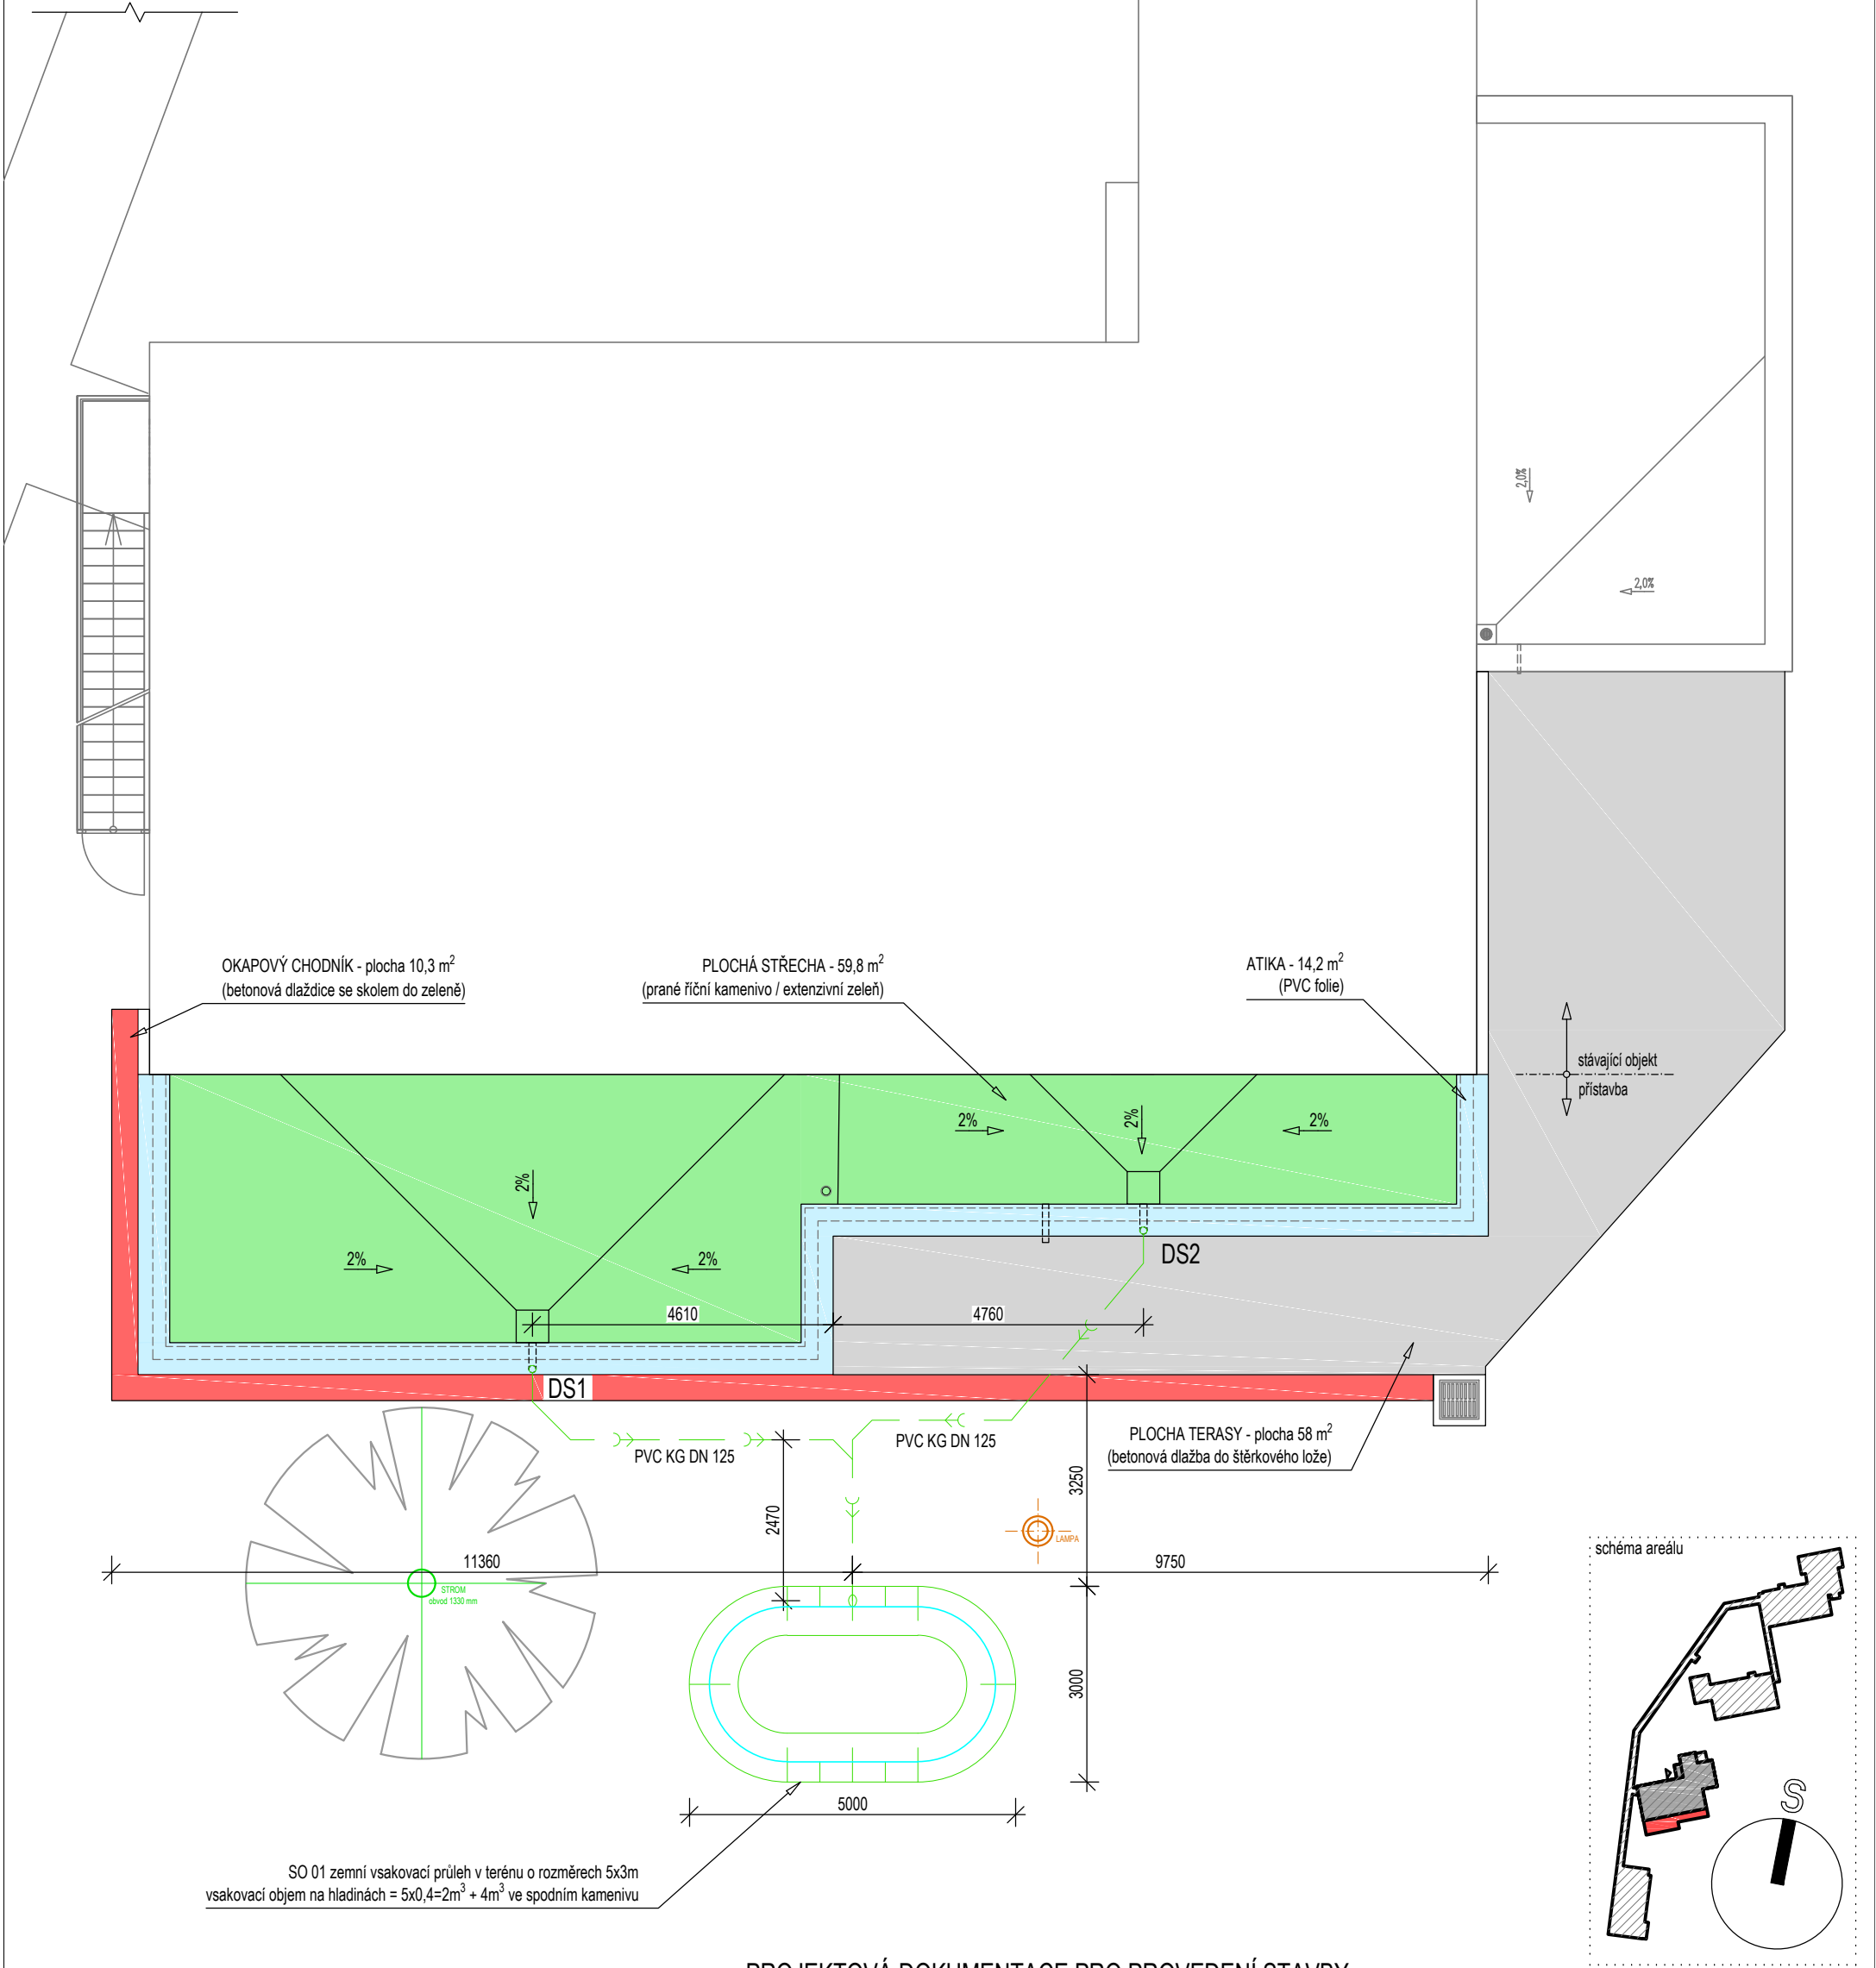

PROJEKTOVÁ DOKUMENTACE PRO PROVEDENÍ STAVBY

FIX = ±0,000 (určuje stávající čistá podlaha 1.NP pavilonu č. 3 = navržená podlaha přístavby)			
autor návrhu:	archa architekt Ing. arch. Pavel Šticha, Železničářská 31, 312 00 Plzeň, tel.: 605 120 428		
HIP:	Ing. arch. Pavel Šticha, Železničářská 31, 312 00 Plzeň, ČKA 03399		
projektant:	2projektanti - Böhmová/Nováček		
vypracoval:	Ing. Pavel Nováček, tel. 777 273 193, novacek@2projektanti.cz		
místo stavby:	č. parc. 2401/20, 2401/22 k. území Doubravka 722 667	investor:	ZŠ a MŠ pro zrakově postižené a vady řeči Lazaretní 25, 312 00 Plzeň
akce:		Přístavba pavilonu č. 3 v areálu ZŠ a MŠ pro zrakově postižené a vady řeči	
část:		D.1.4.1. ZDRAVOTNÉ TECHNICKÉ INSTALACE	
obsah:		SCHÉMA UMÍSTĚNÍ VSAKOVACÍHO PRŮLEHU	
číslo zakázky:		23-197	
datum:		04/2023	
stupeň:		DUR+DSP	
měřítko/form.:		1:100/2xA4	
číslo přílohy:		paré:	
		B 1	