


		SG Geotechnika a.s. Geologická 988/4, 152 00 Praha 5		
Objednatel:	Správa a údržba silnic Plzeňského kraje, p.o.			
Název zakázky:	II/169 Radešov – Rejštejn, rekonstrukce			
Číslo zakázky:	Zpracoval:	Odp. řešitel:	Počet stran:	Datum:
21.0101.262Z24	Mgr. P. Olišar	Mgr. Jiří Rout	8 x A3	09 / 2021
IG ŘEZY				Číslo přílohy:
				6


Profil km 0,075

M 1:50

KATASTR

Opolenec

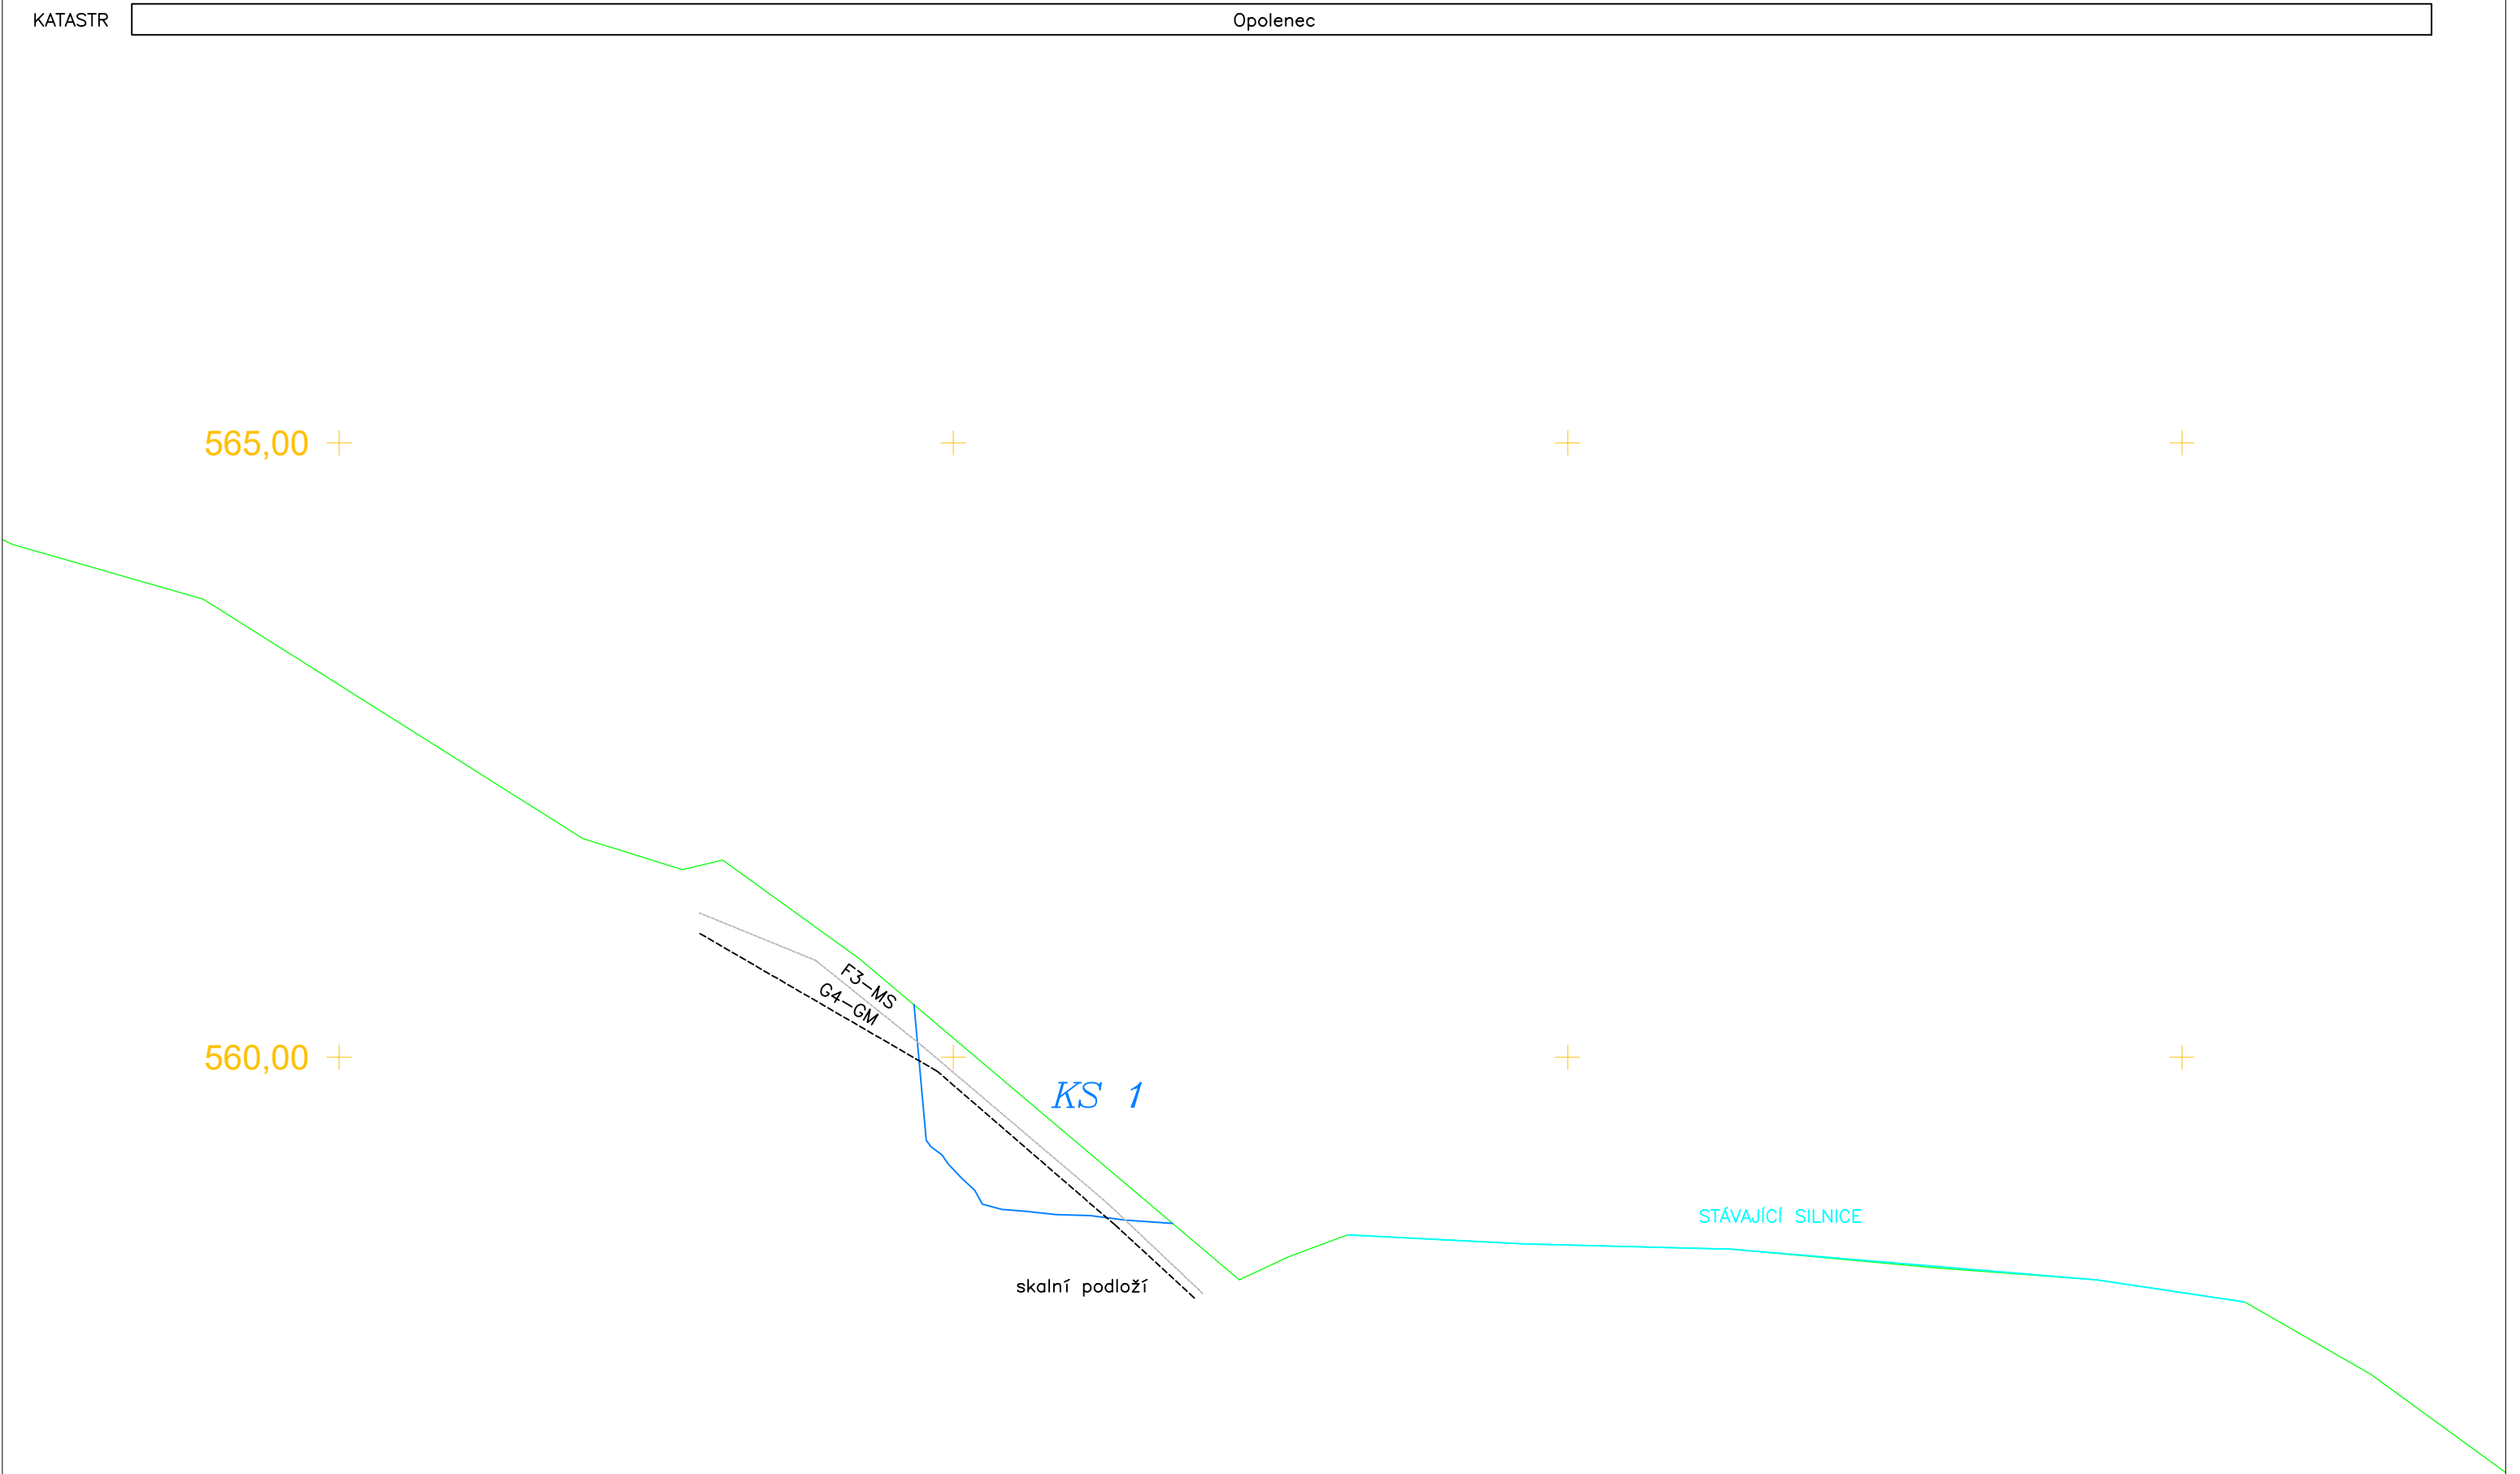

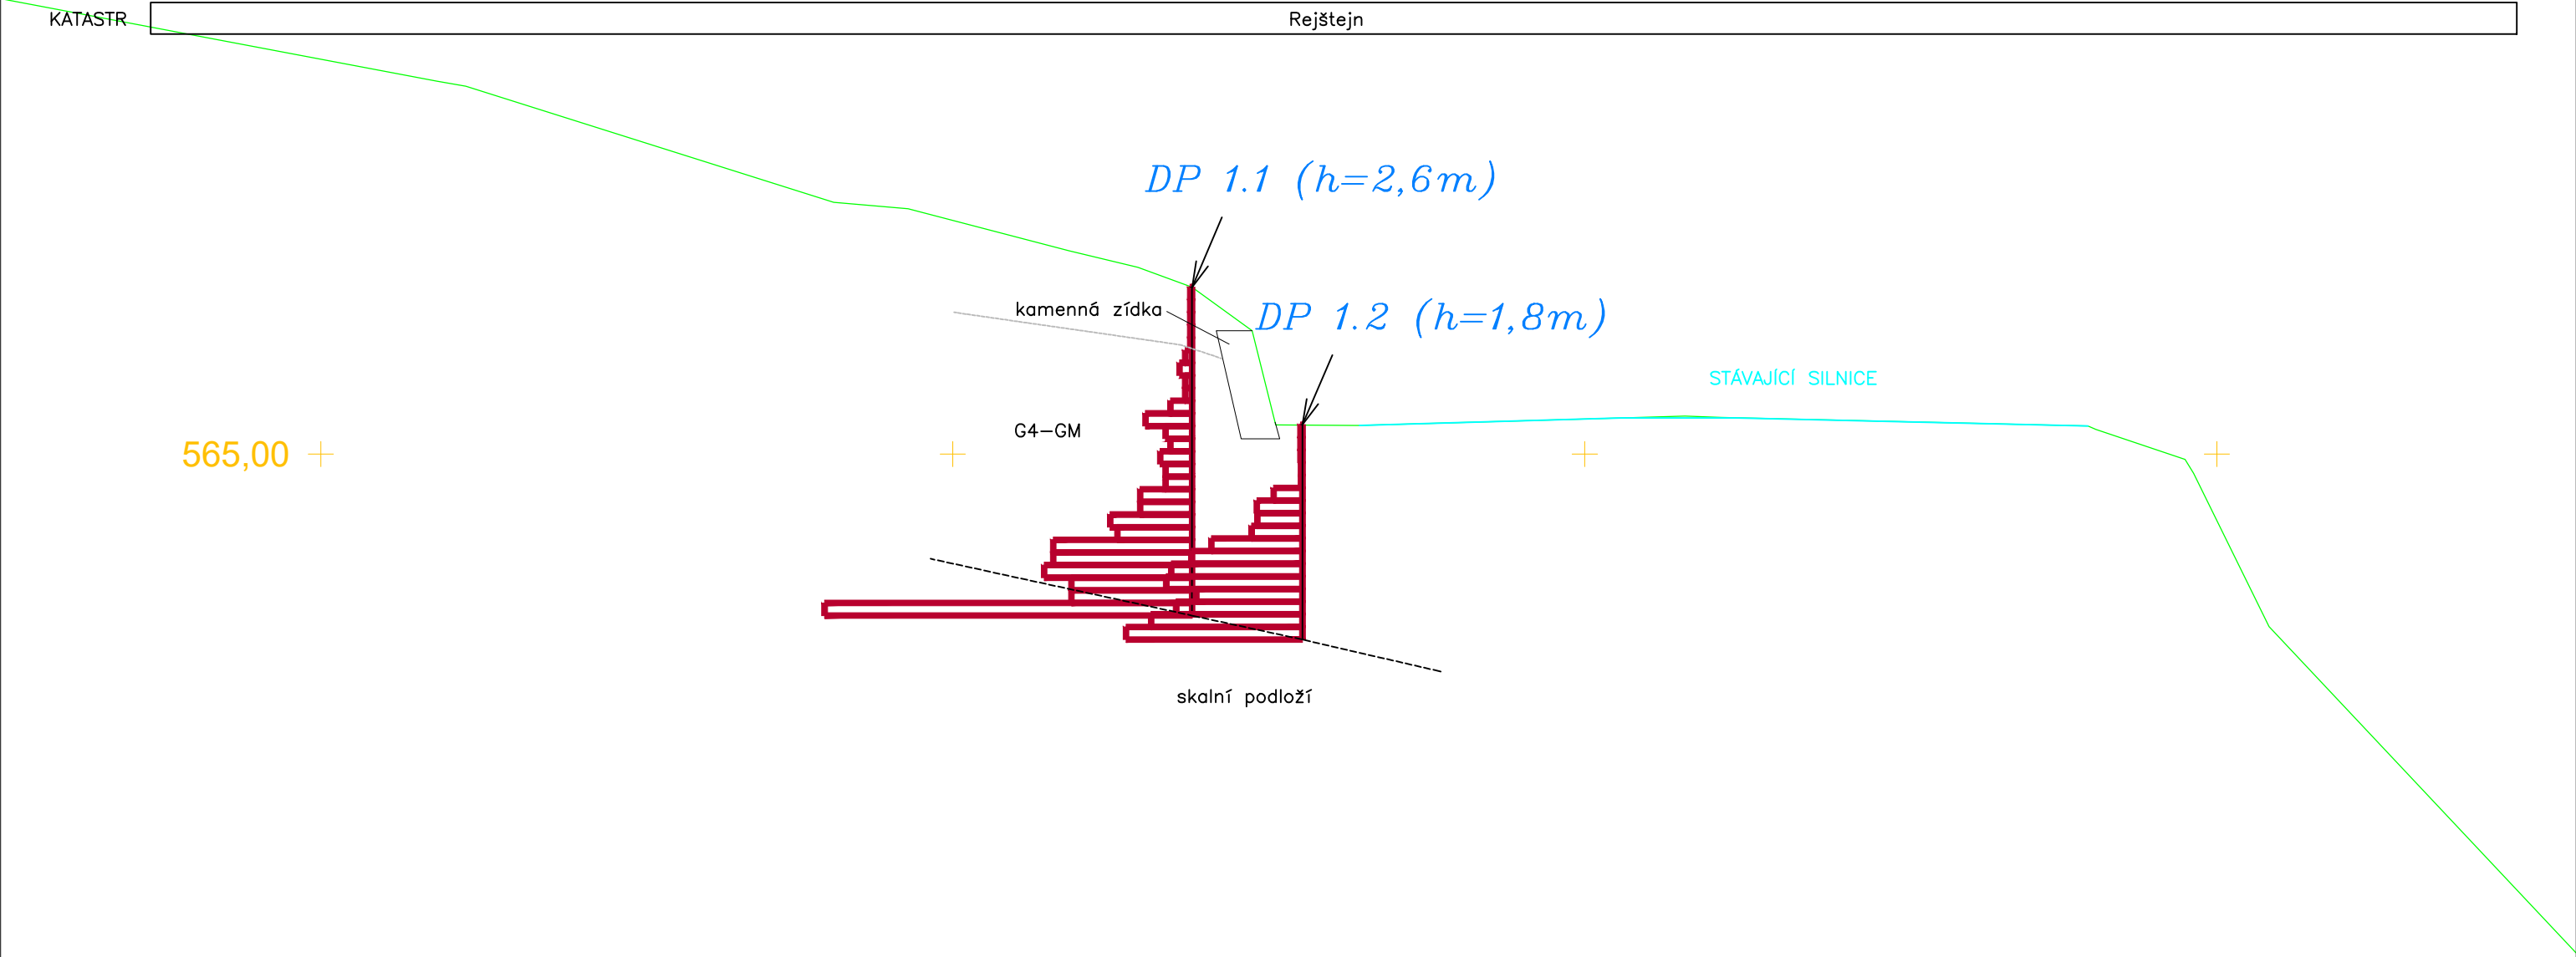


Profil km 0,458

M 1:50


KATASTR


Rejštejn

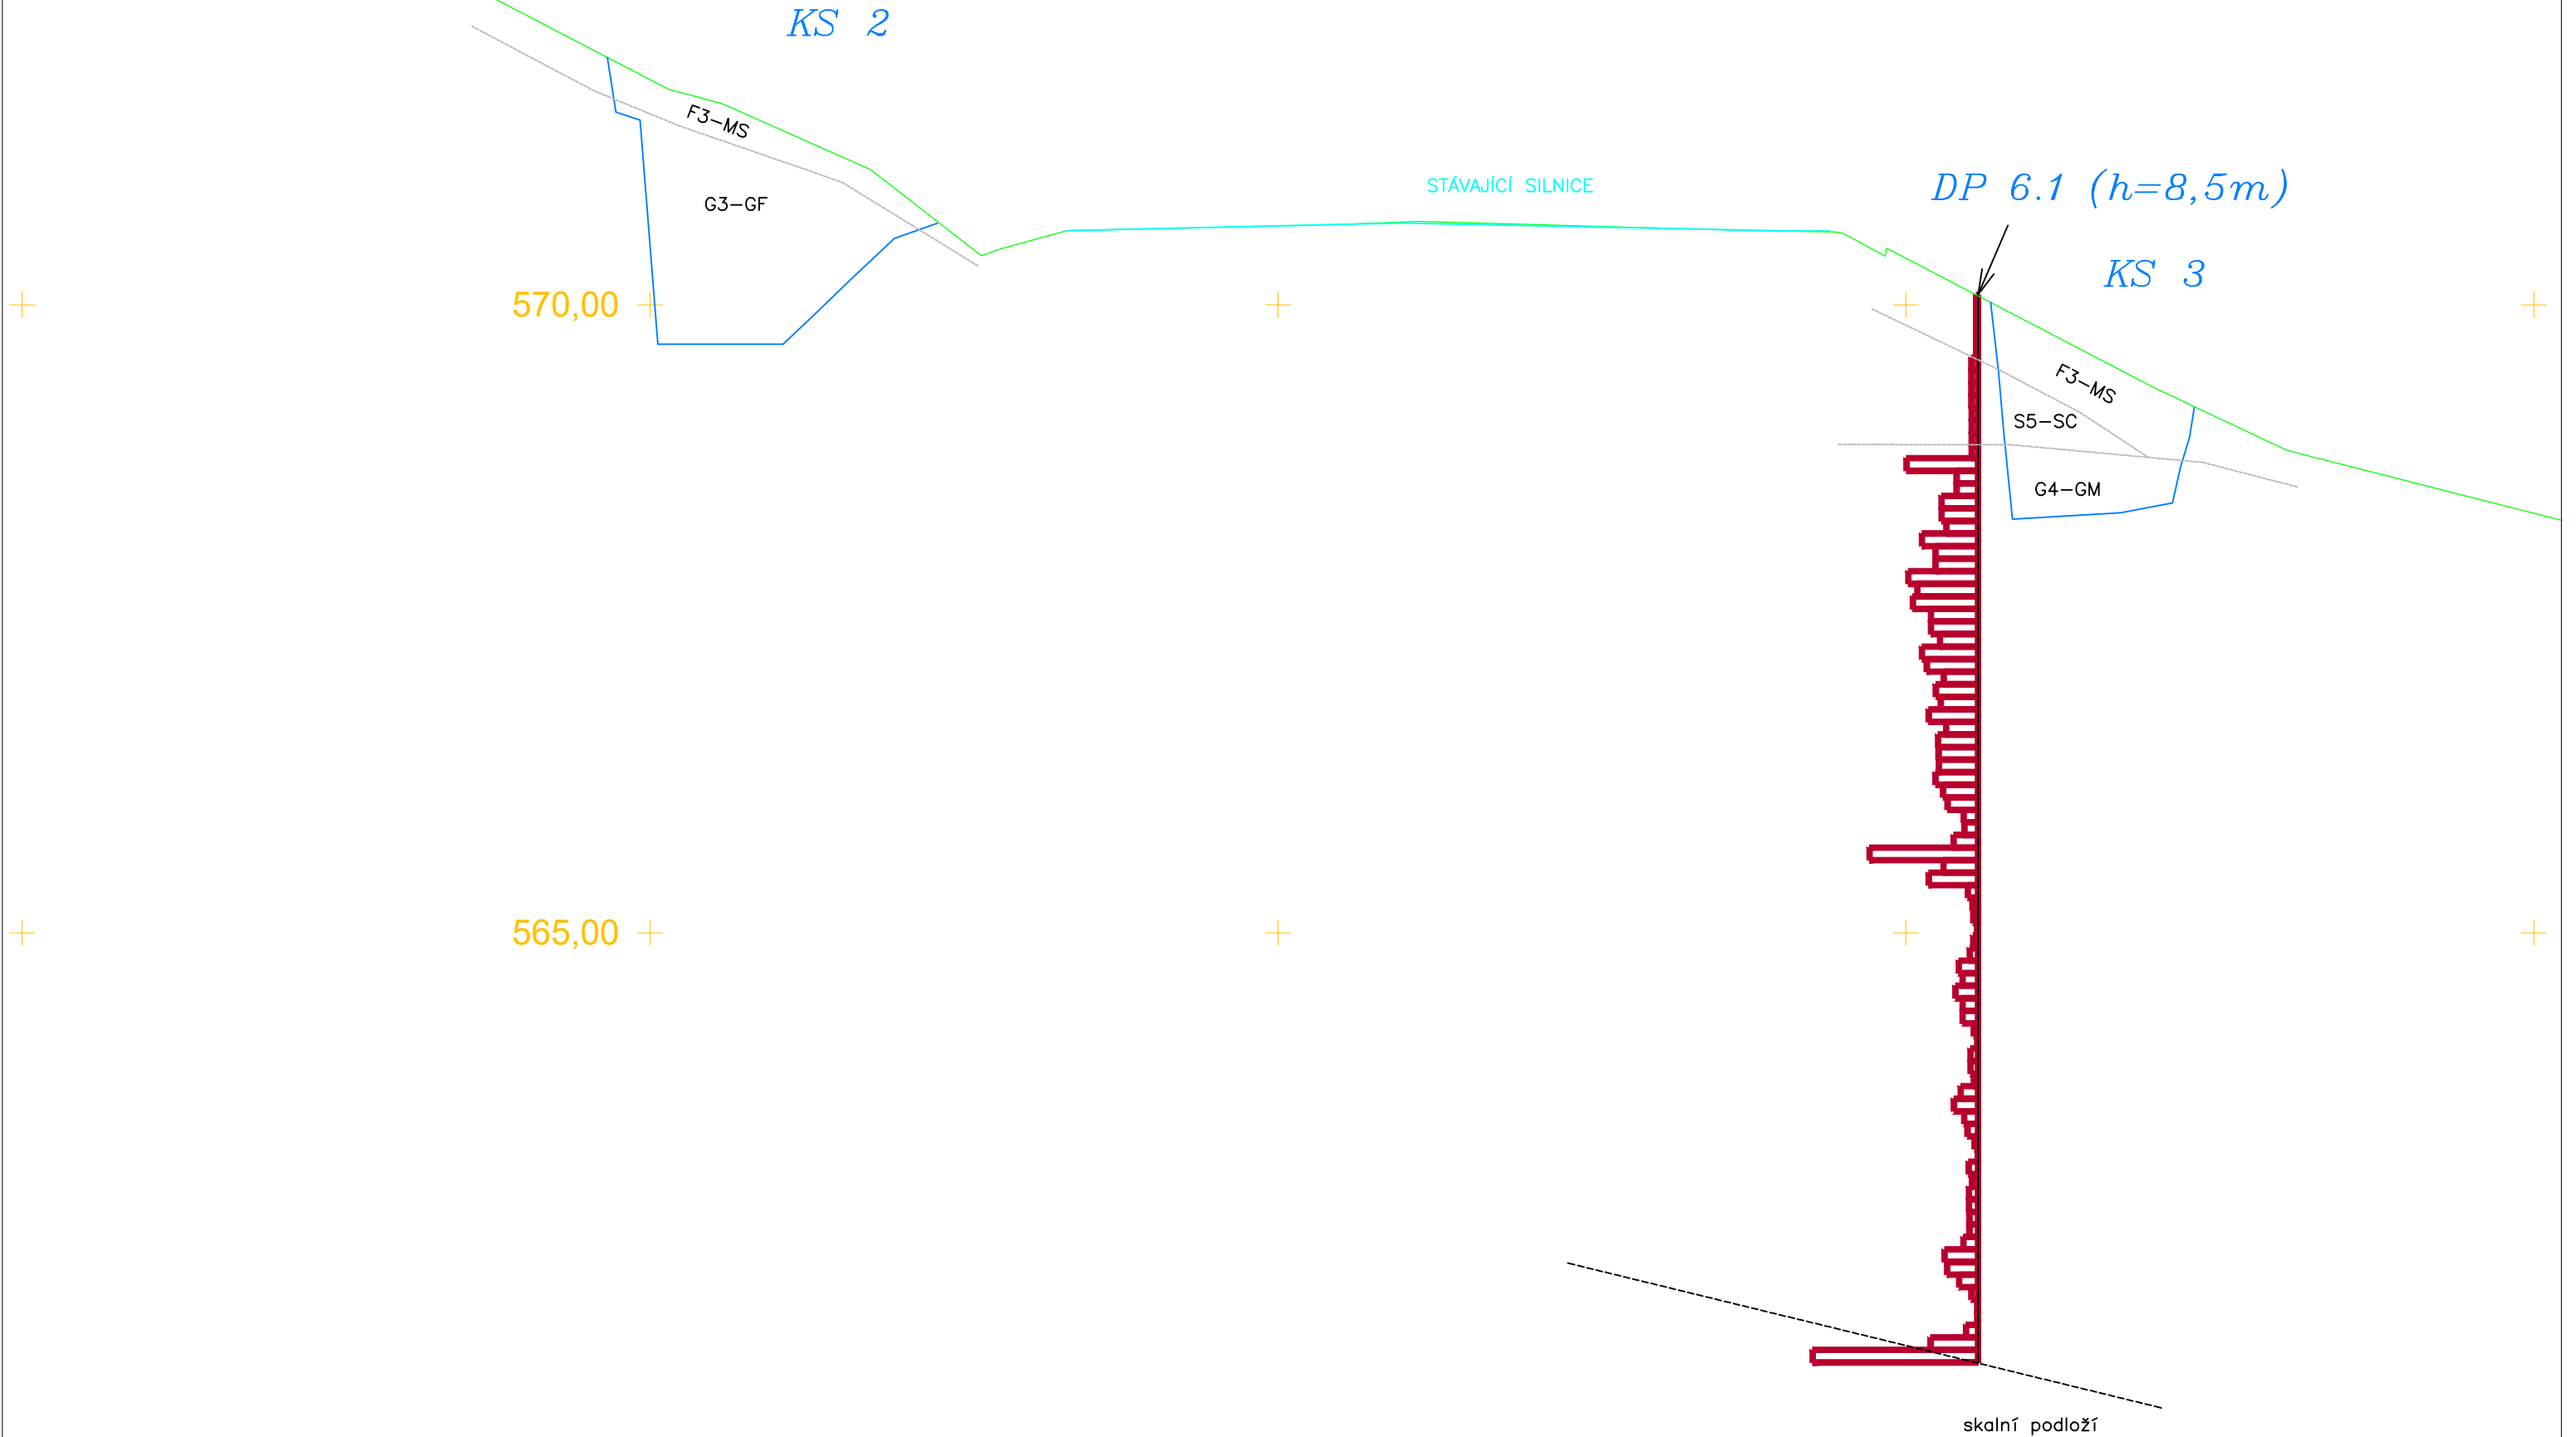



~~Profil km 0,600~~

M 1:50

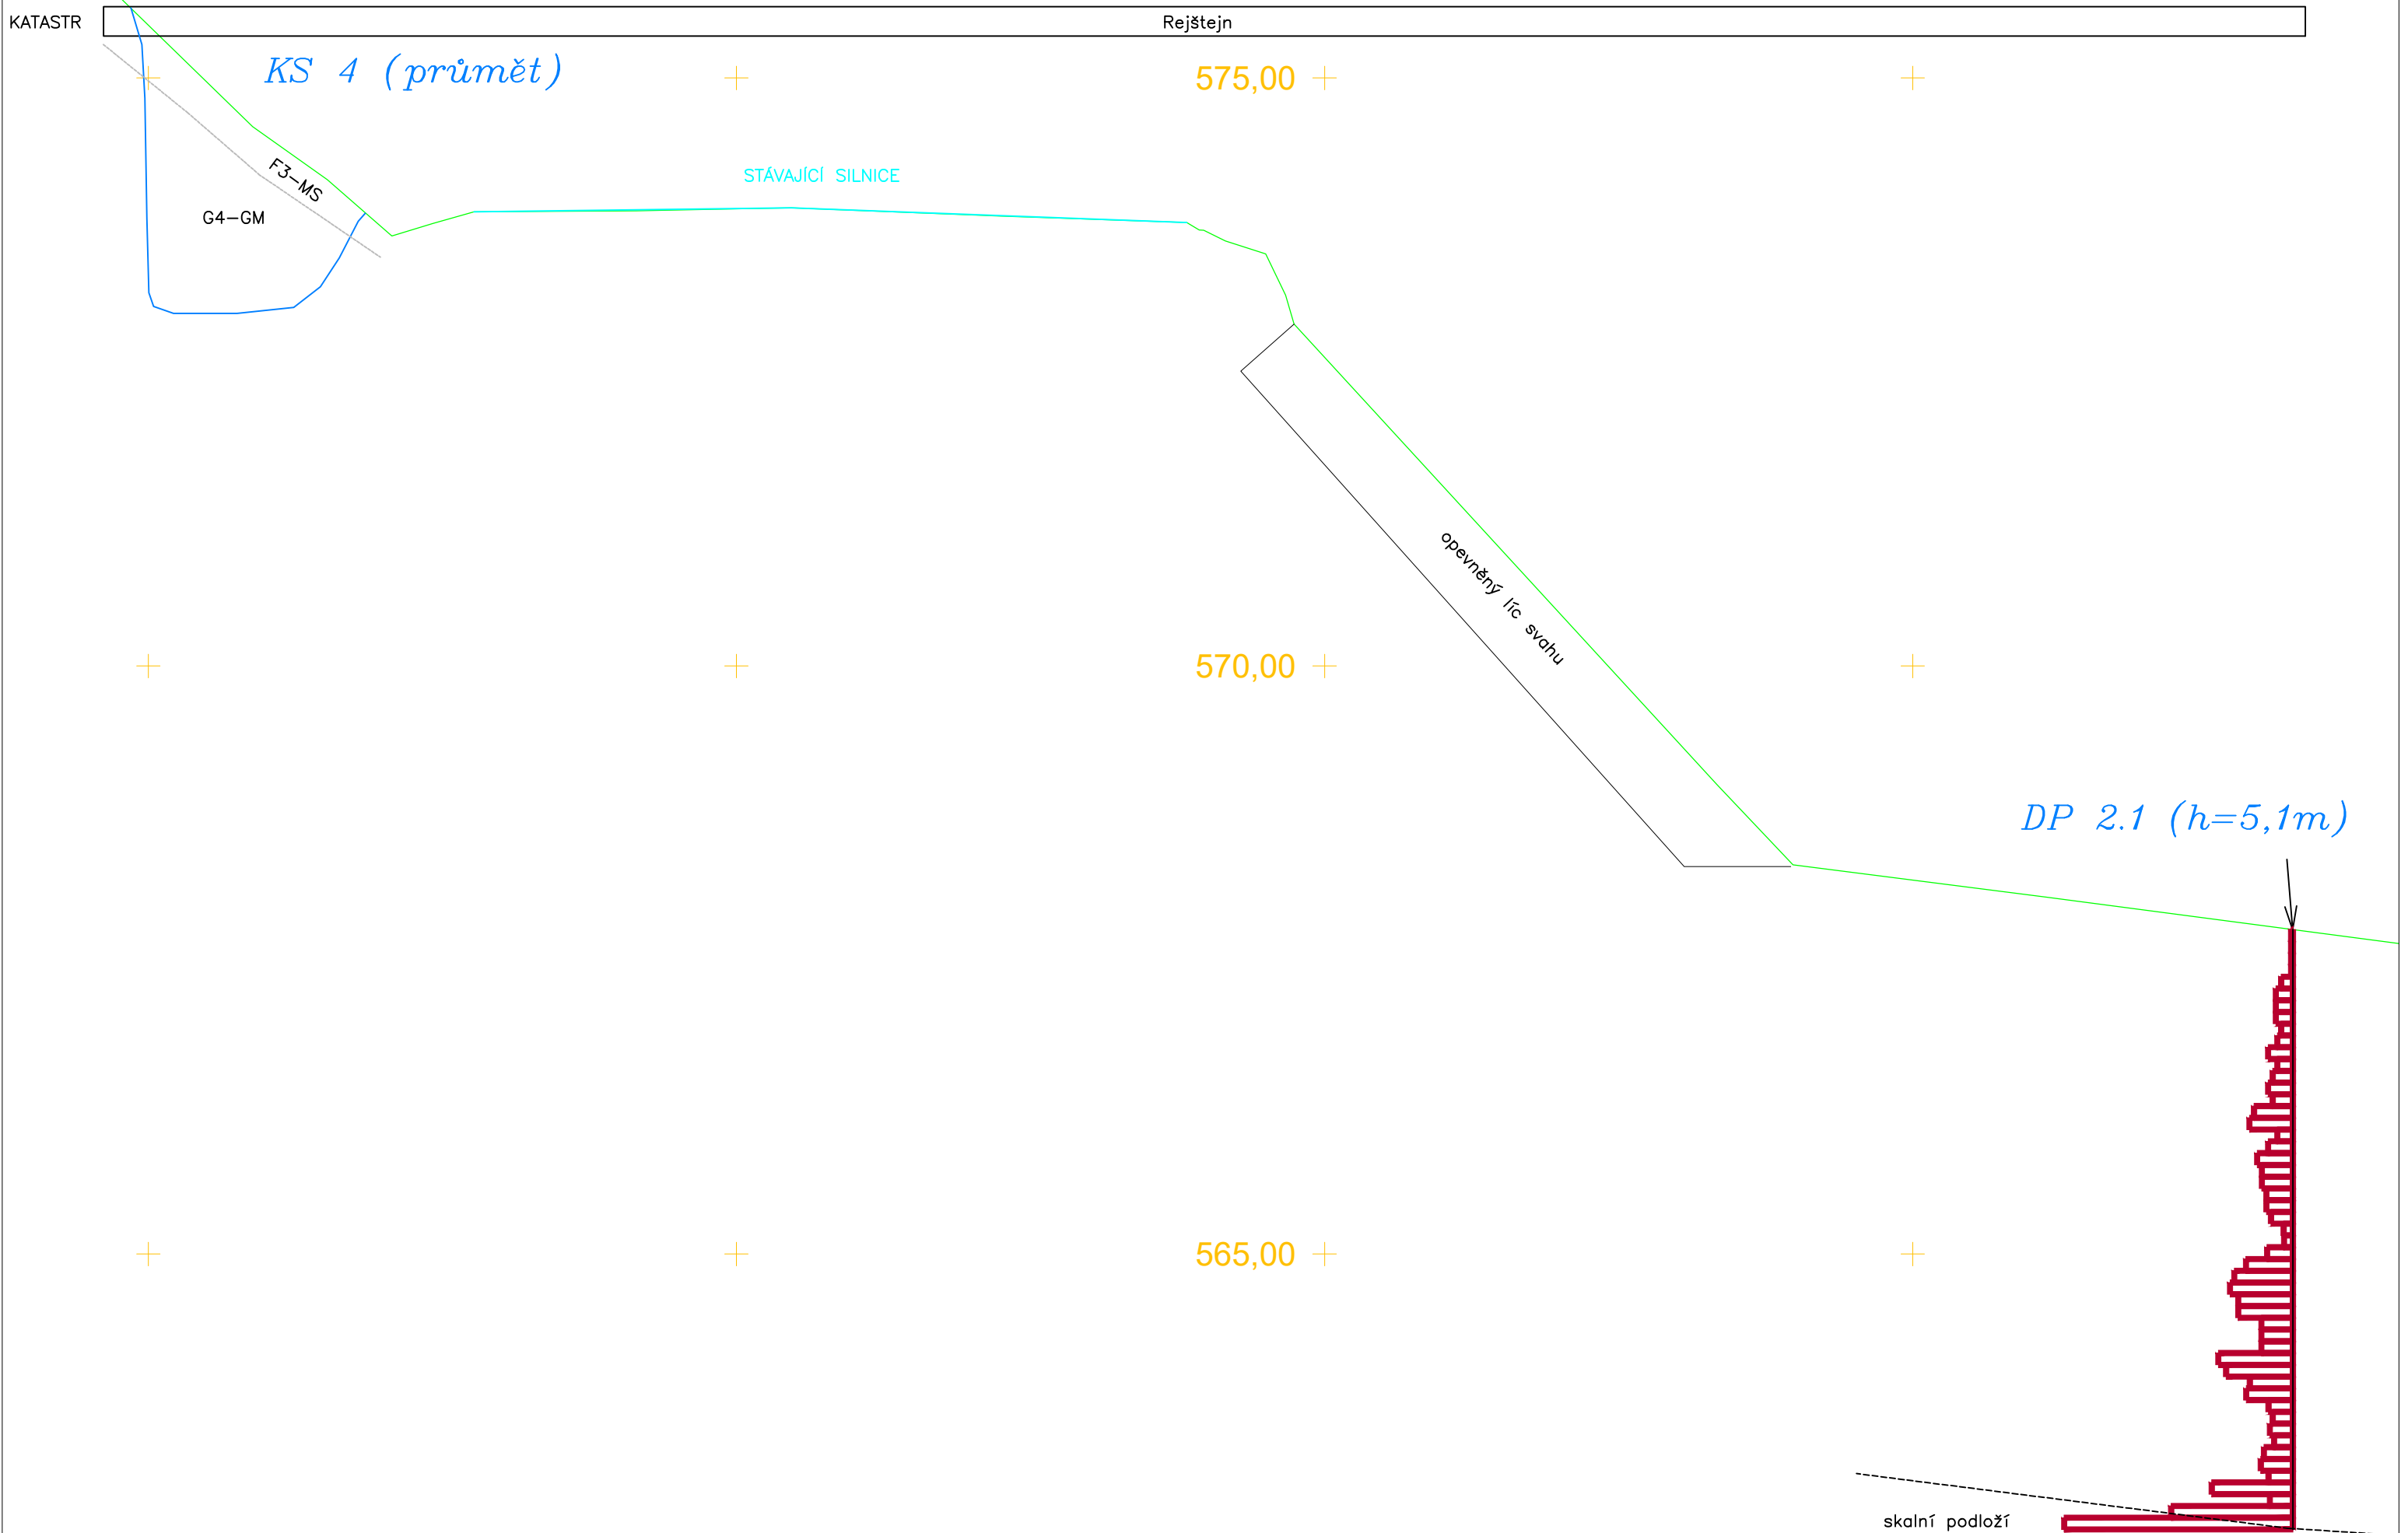

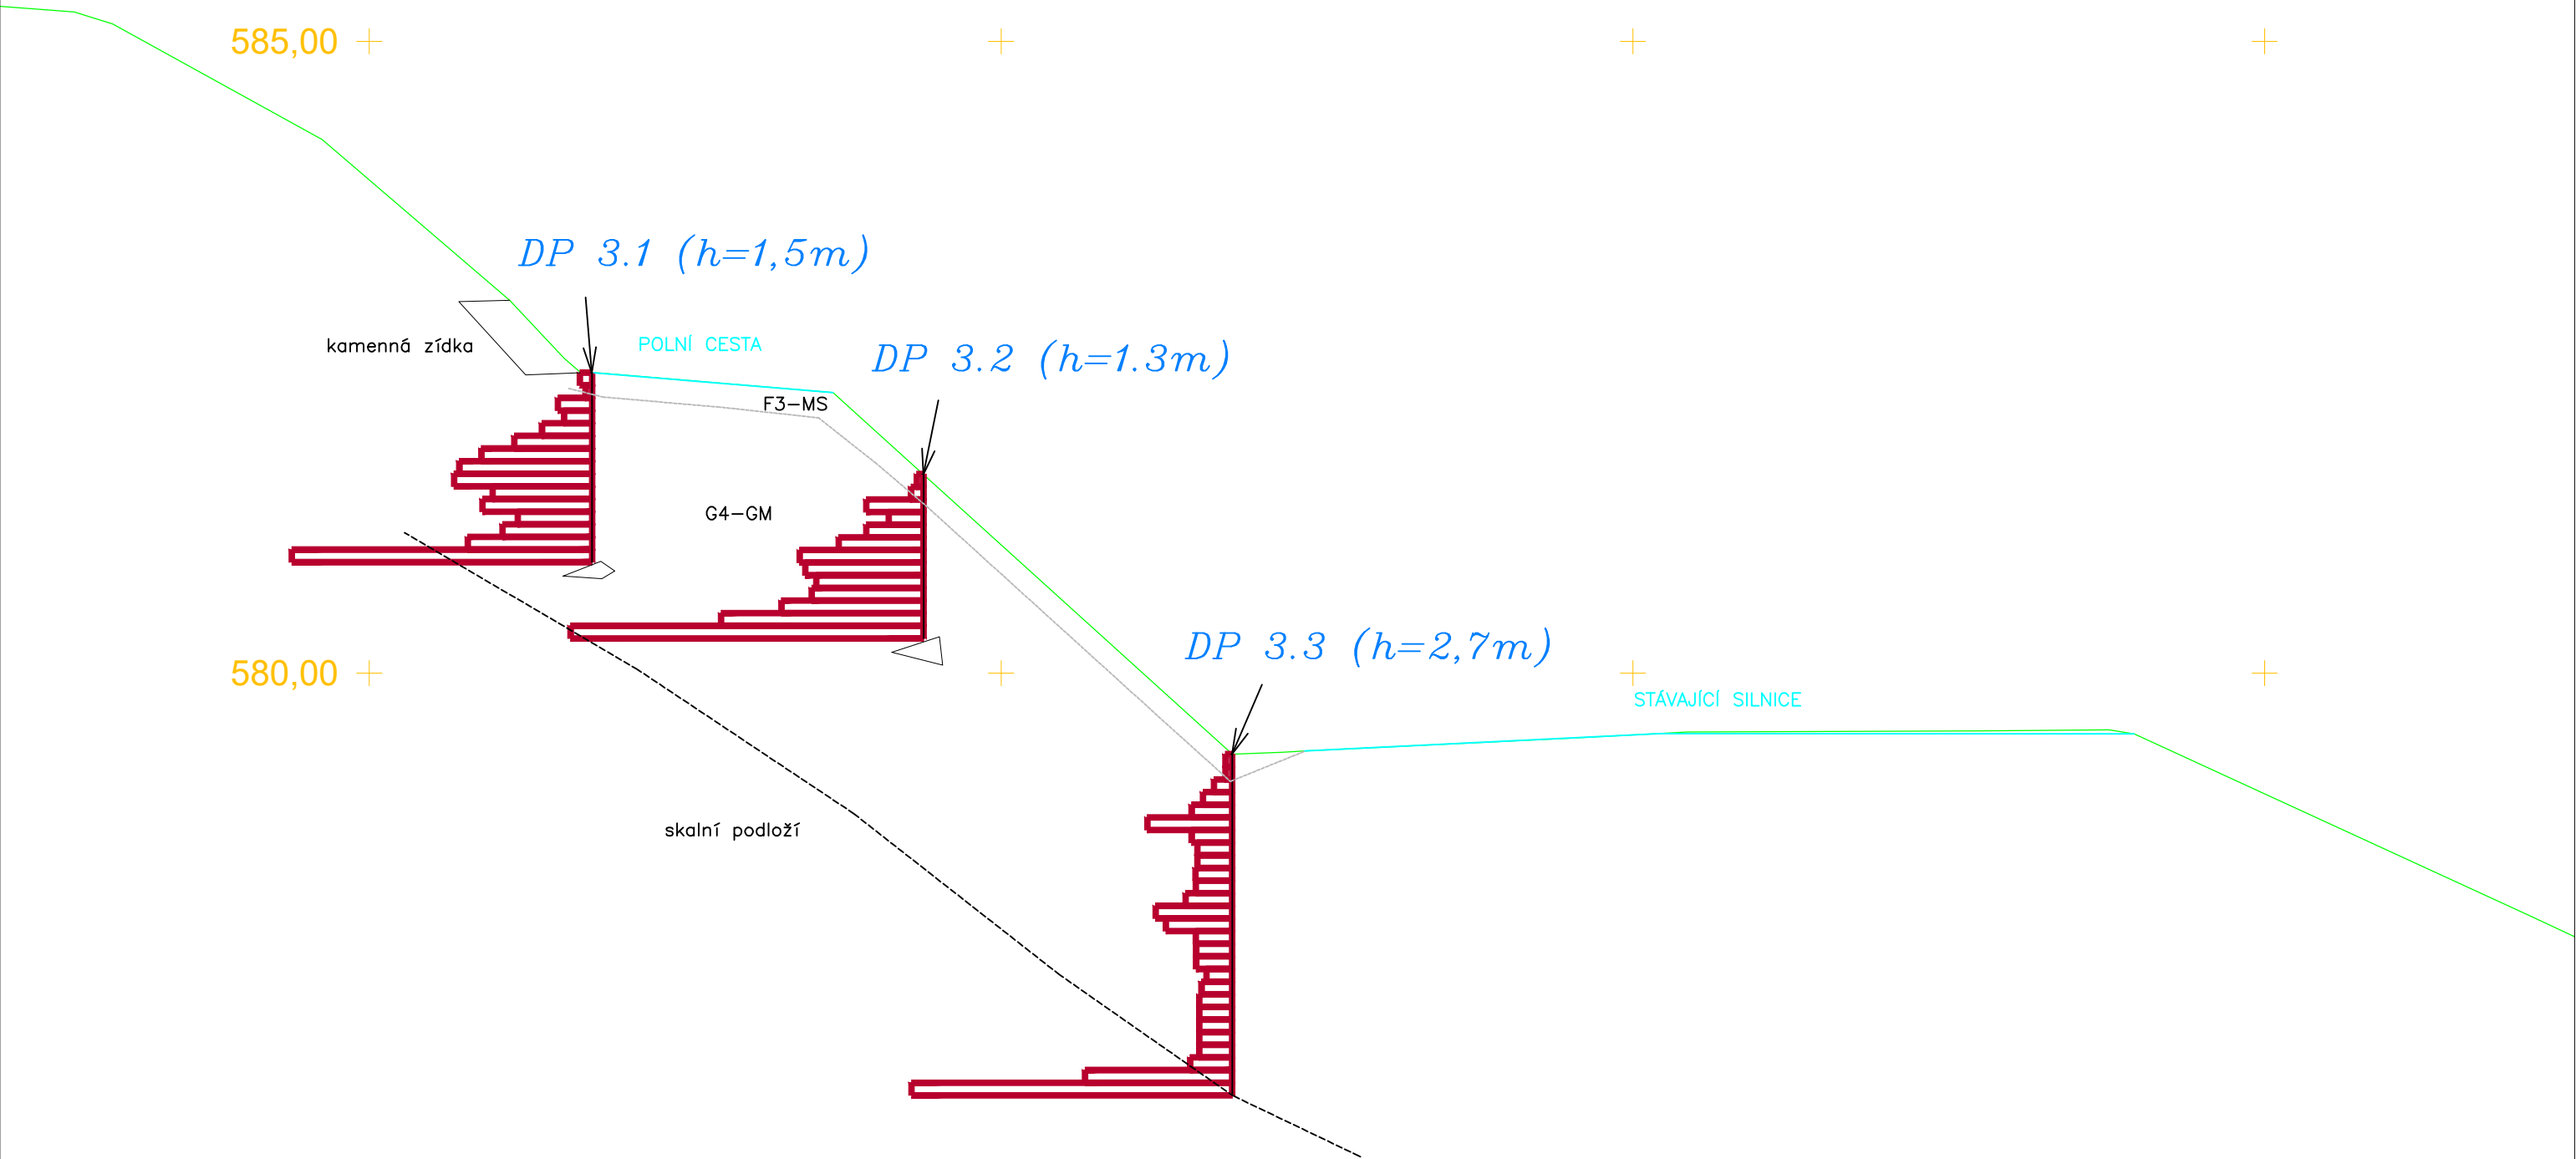

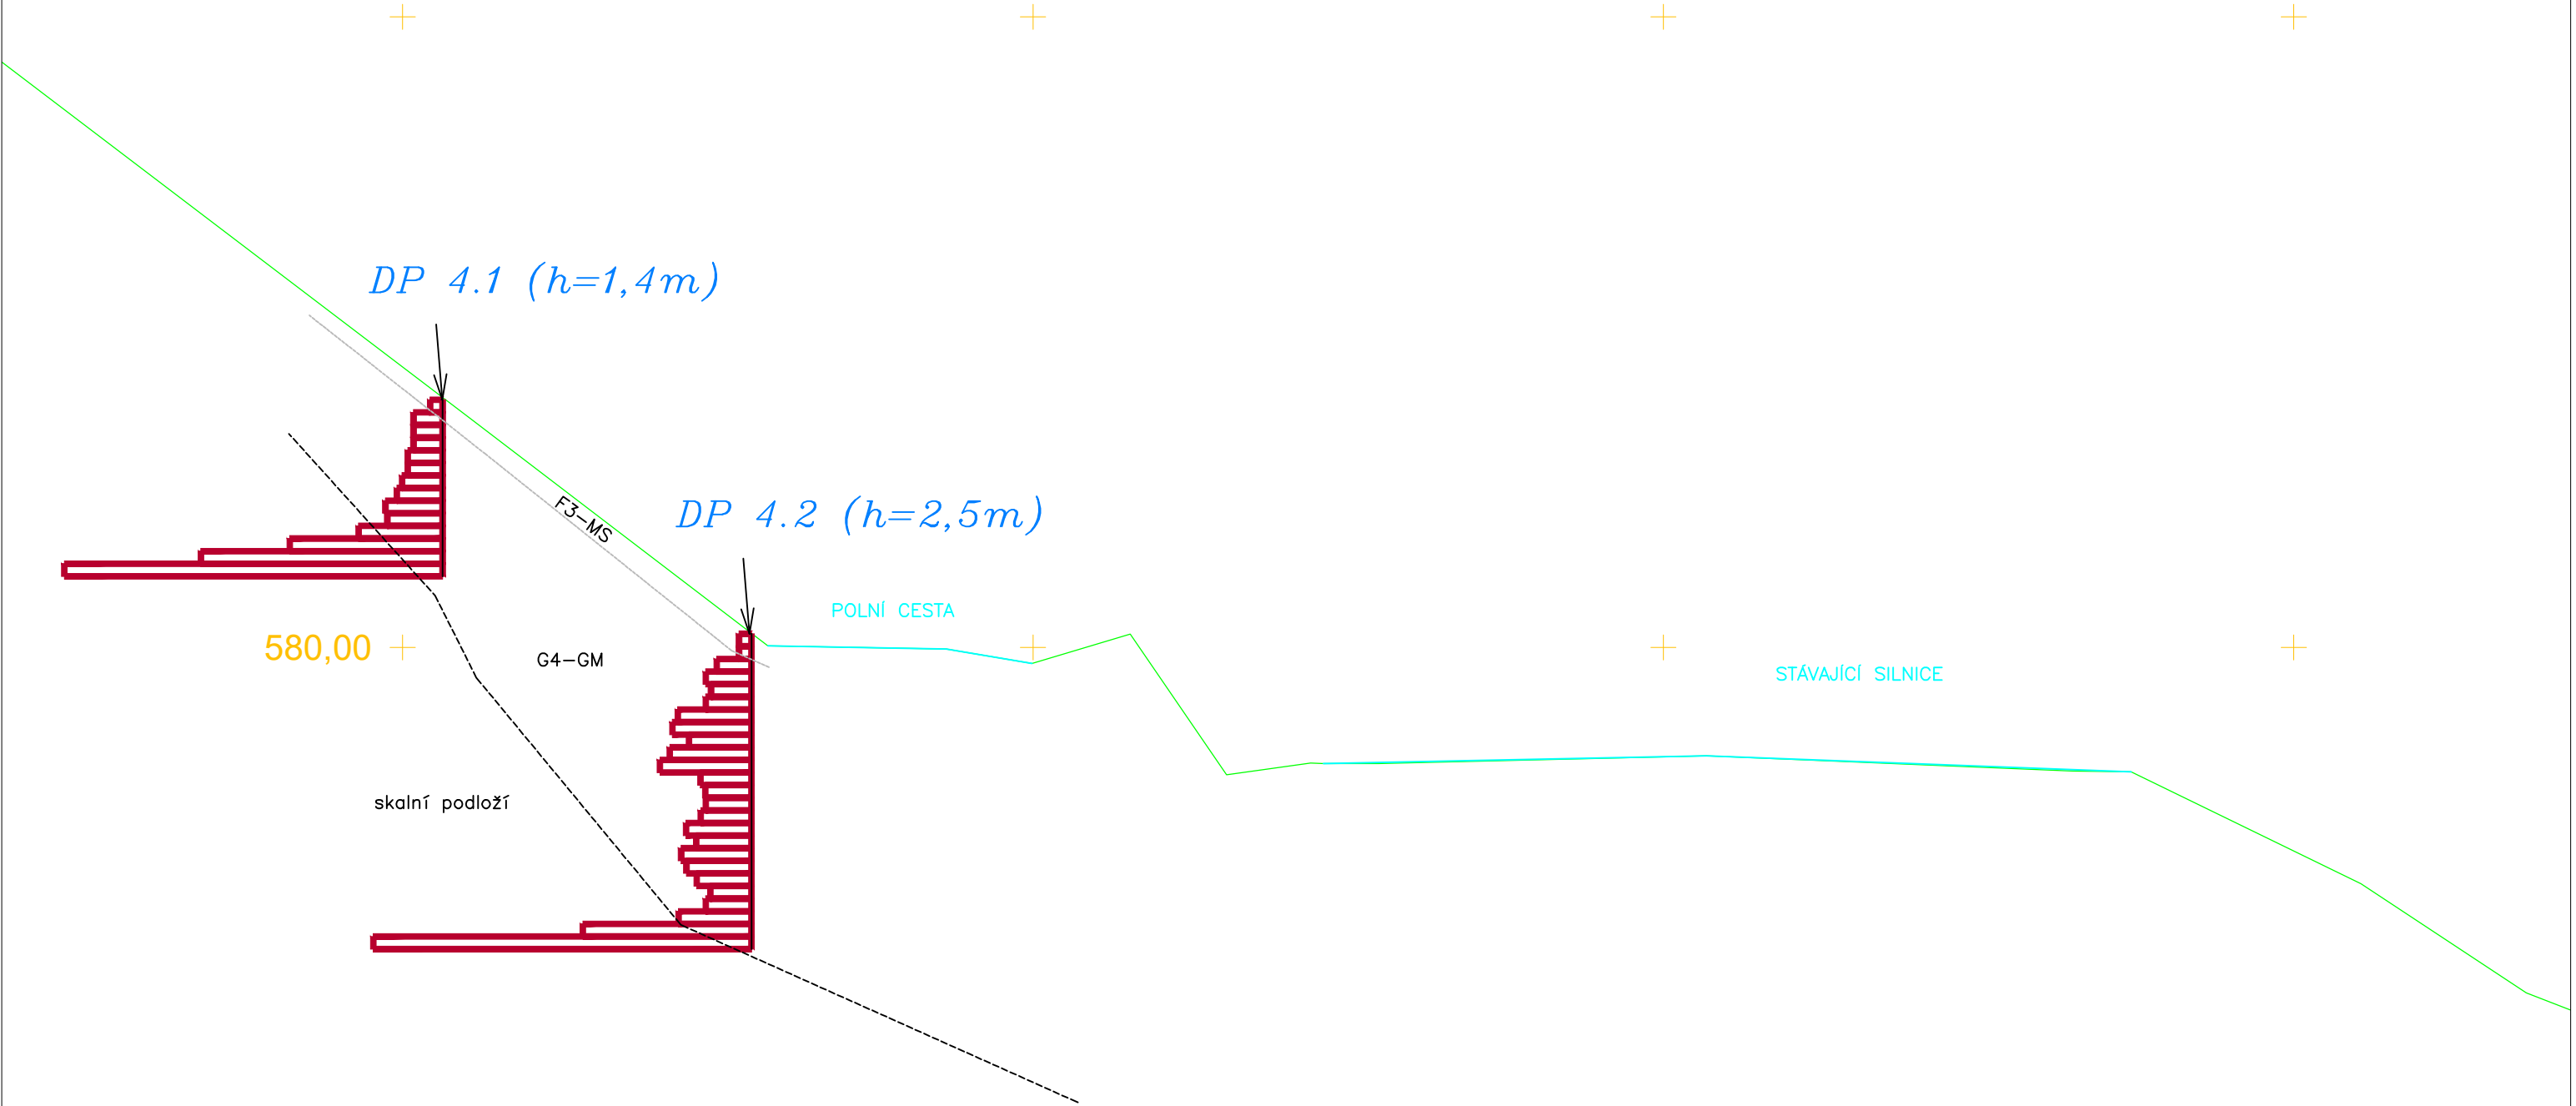

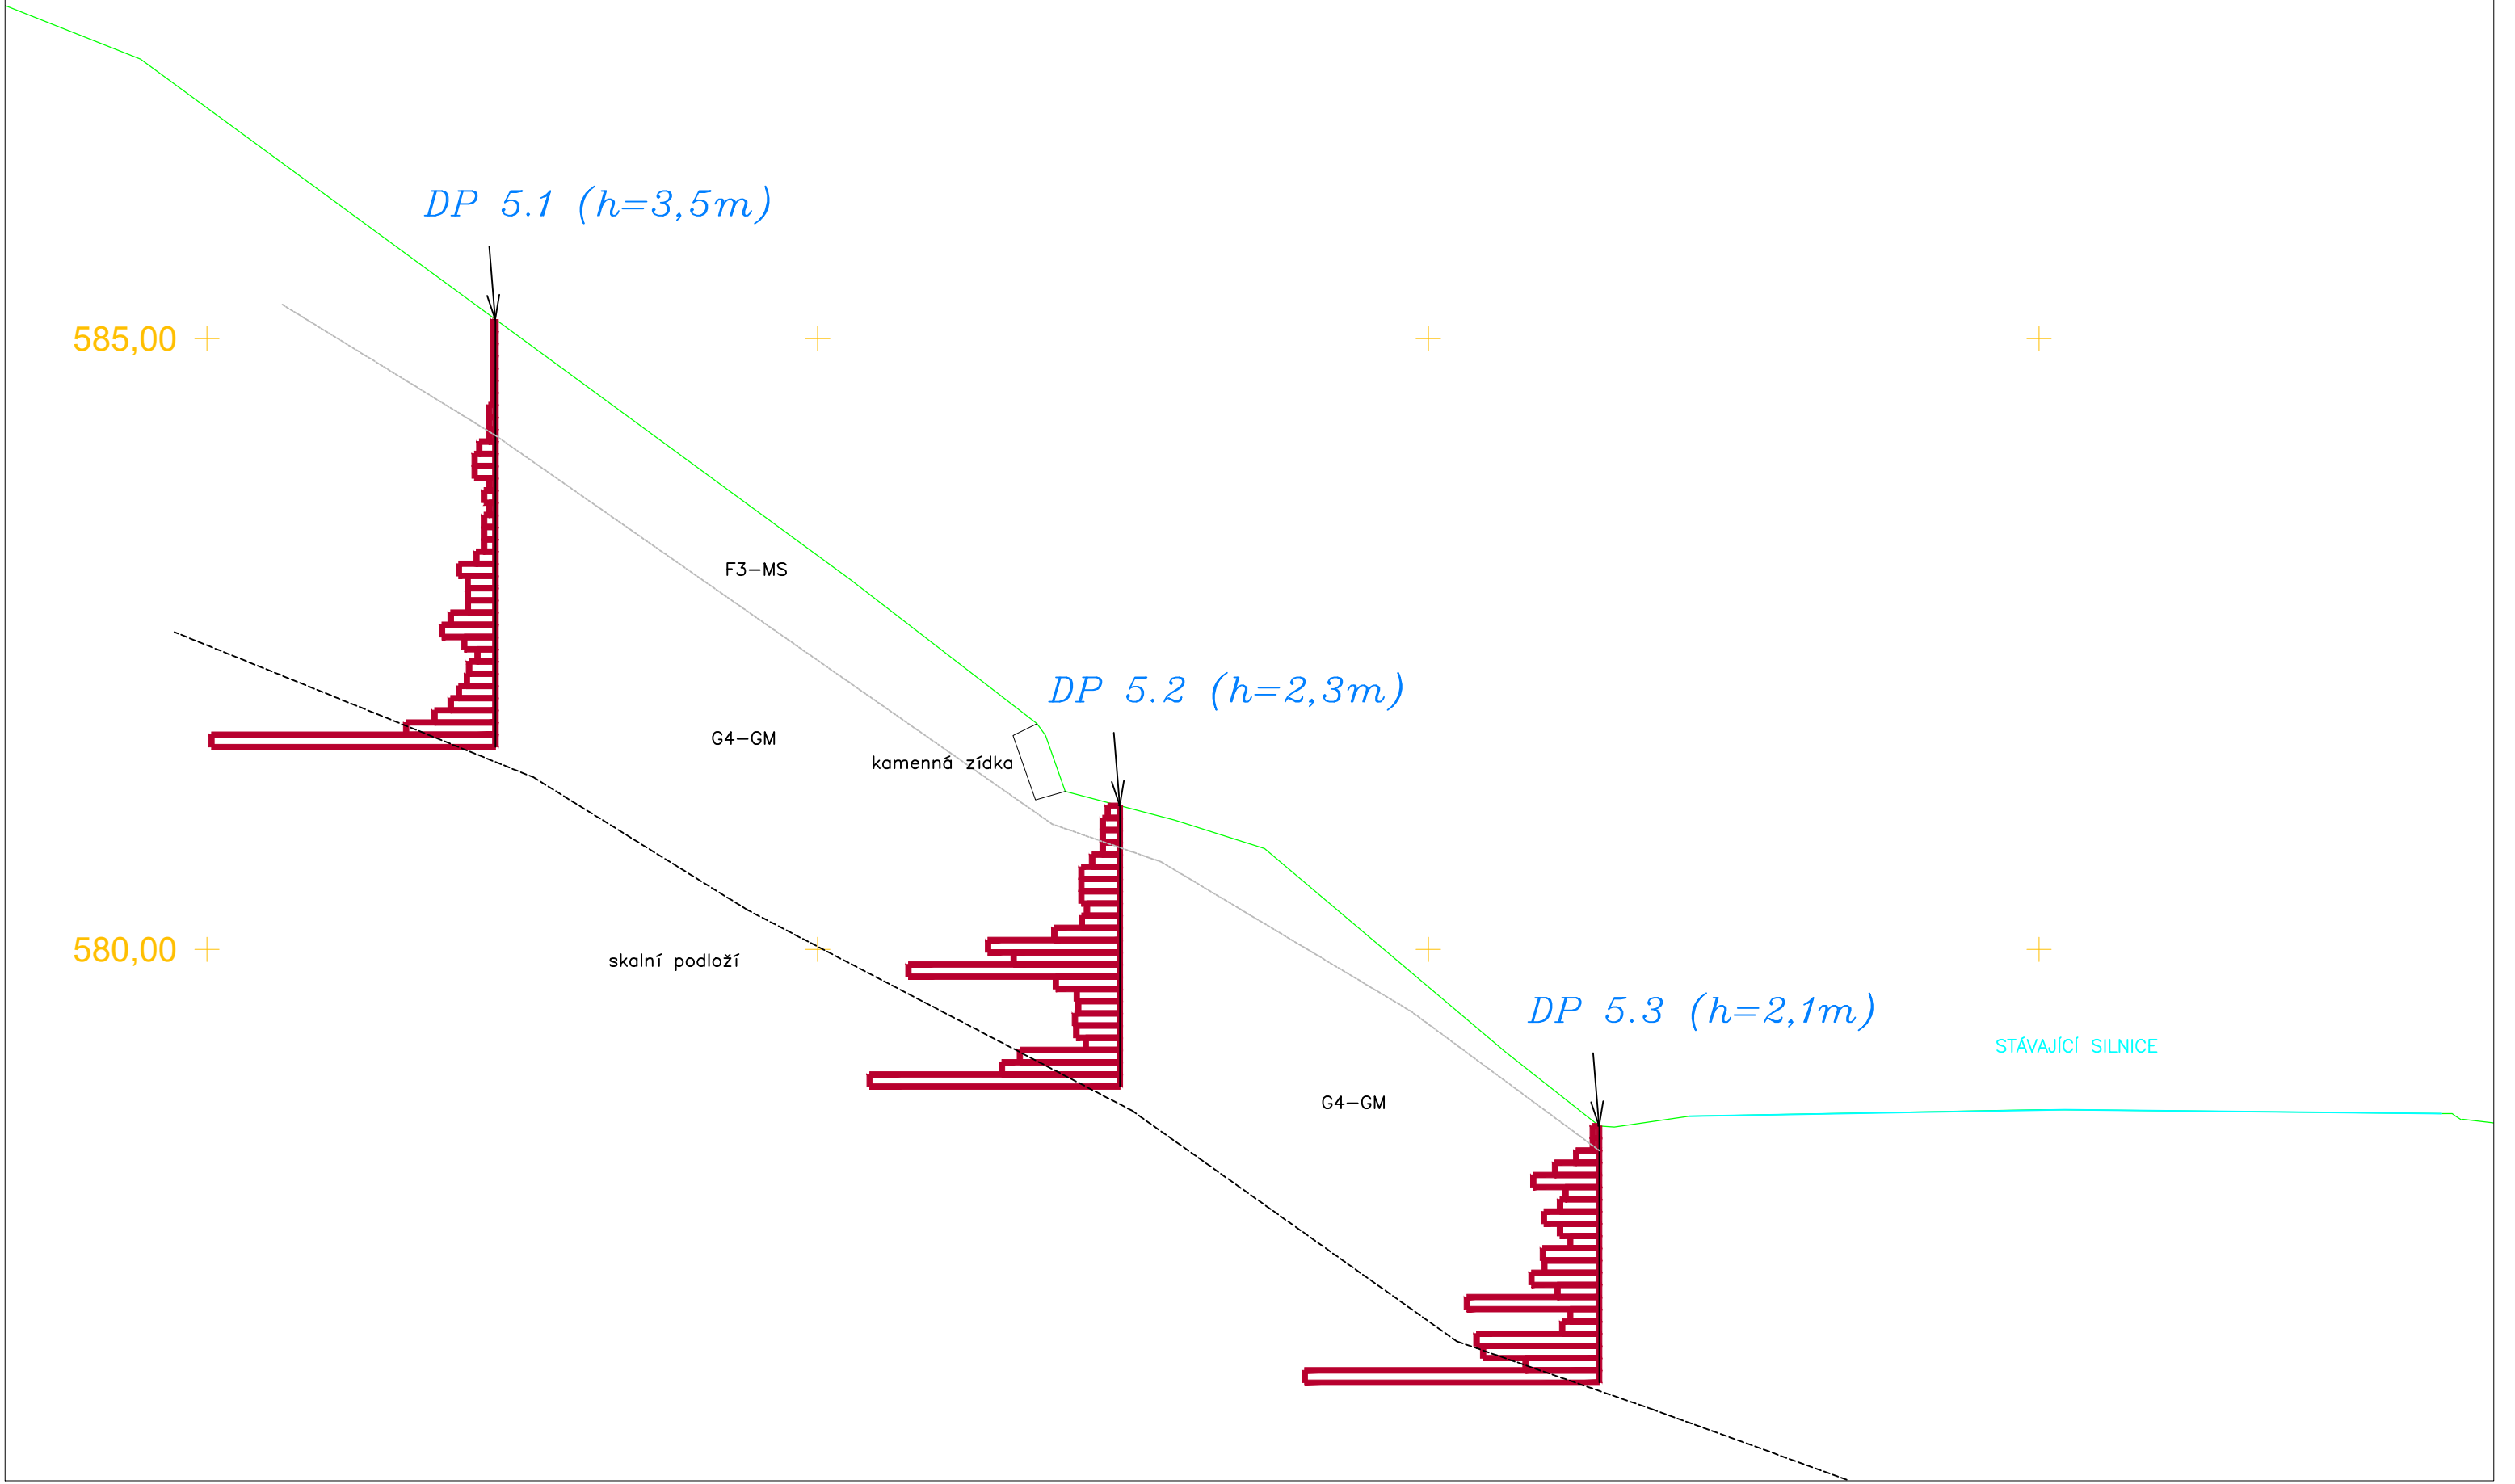

Profil km 0,925

M 1:50

KATASTR

Rejštejn

580,00 +

kamenná zídka



KS 5

0

G4—GM



STÁVAJÍCÍ SILNICE

575,00 +

