
		SG Geotechnika a.s. Geologická 988/4, 152 00 Praha 5		
Objednatel:	Správa a údržba silnic Plzeňského kraje, p.o.			
Název zakázky:	II/169 Radešov – Rejštejn, rekonstrukce			
Číslo zakázky:	Zpracoval:	Odp. řešitel:	Počet stran:	Datum:
21.0101.262Z24	Mgr. P. Olišar	Mgr. Jiří Rout	1 x A4	09 / 2021
PŘEHLEDNÁ SITUACE S VYZNAČENÍM ZÁJMOVÉHO ÚZEMÍ				Číslo přílohy:
				1

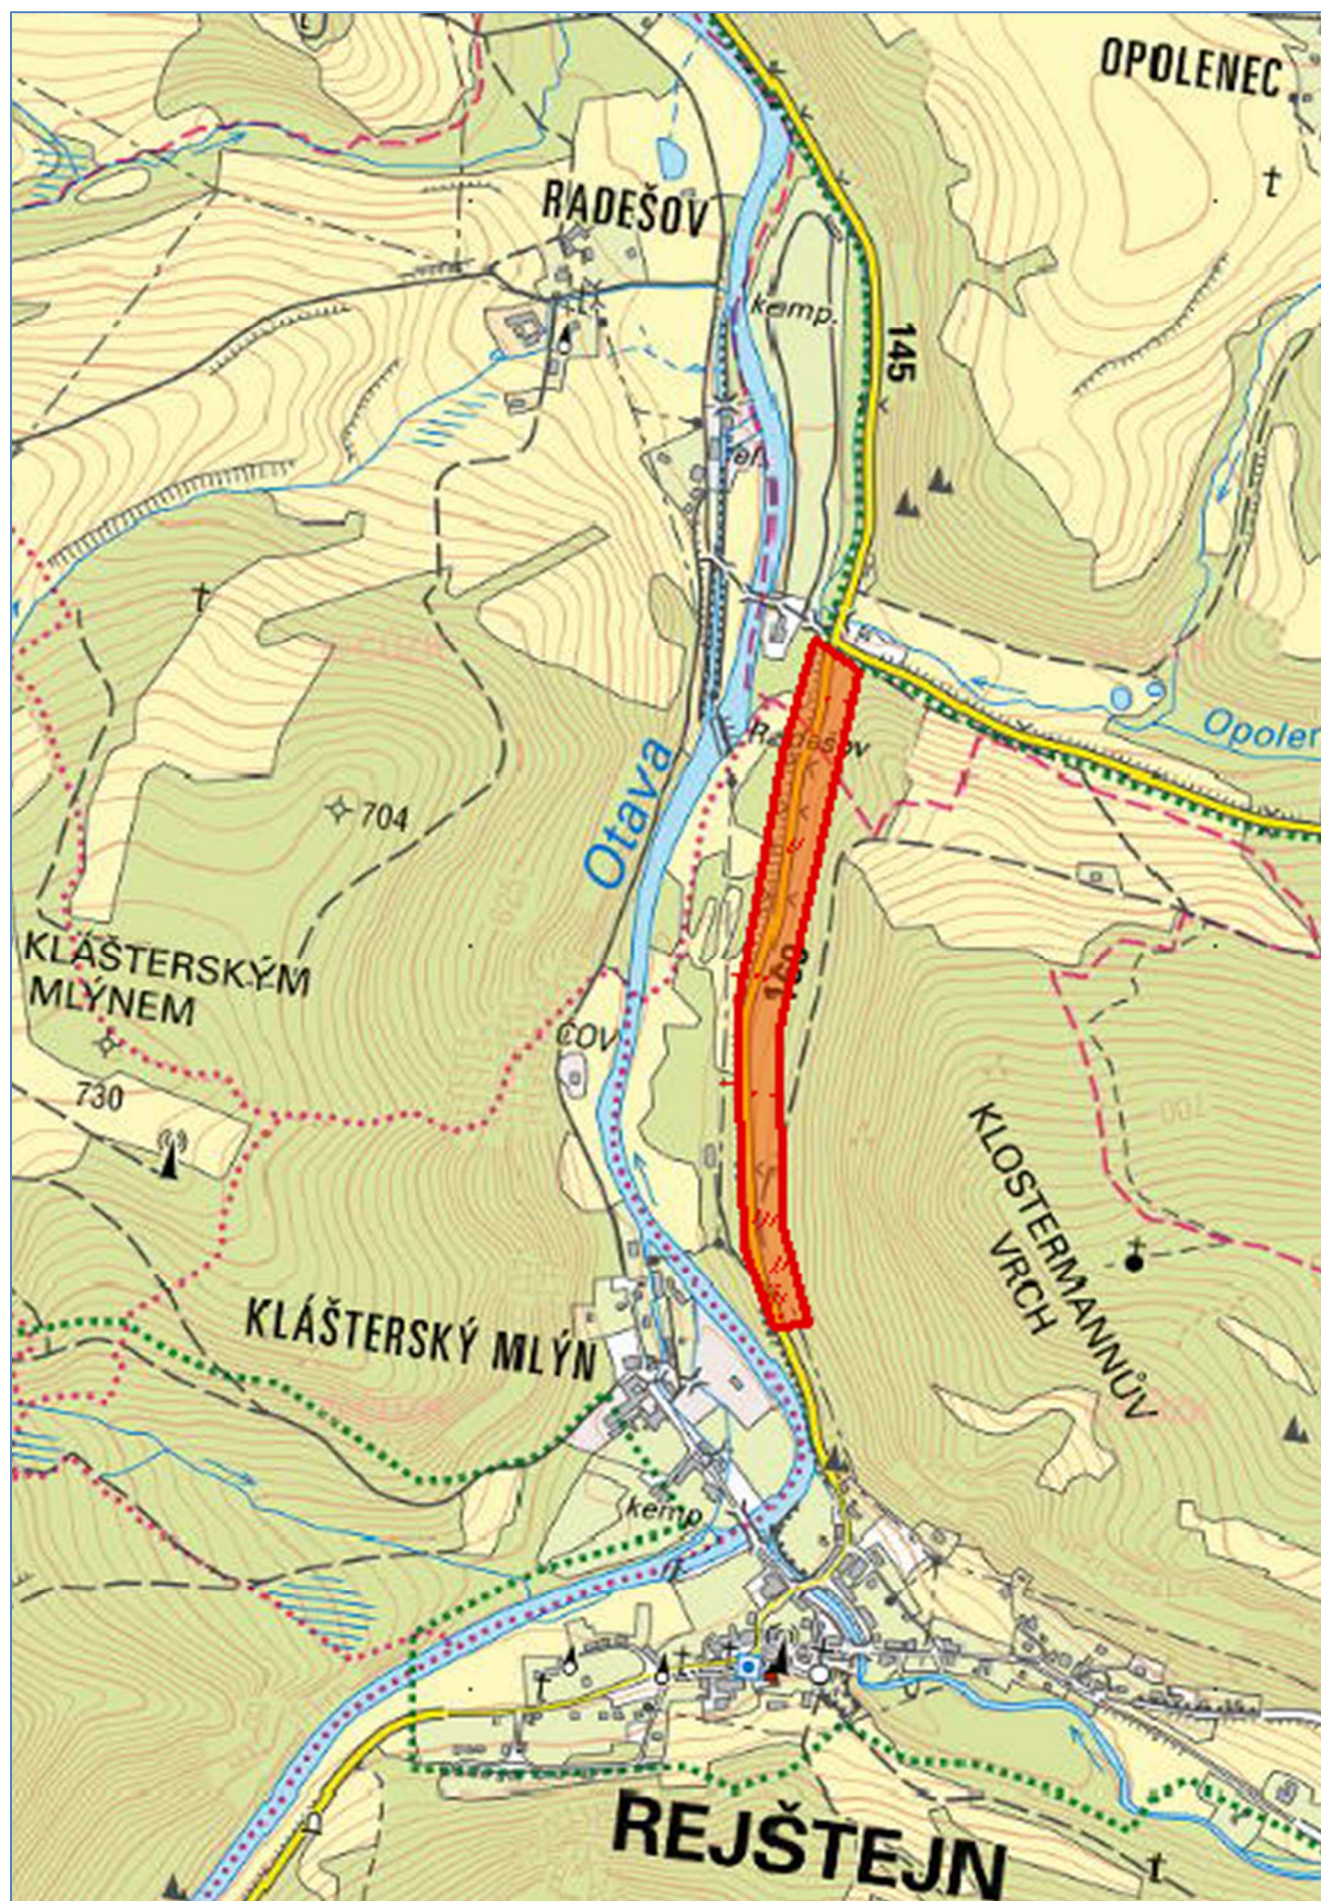

Situace GTP pro stavbu „II/169 Radešov – Rejštejn, rekonstrukce“

M 1 : 10 000