


SILNICE II/169 Radešov - Rejštejn
návrhová kategorie S 6,5/90

"II/169 - Radešov - Rejštejn, rekonstrukce"
VZOROVÝ TRUBNÍ PROPUSTEK

Měřítko - 1:50

POHLED NA VÝTOK

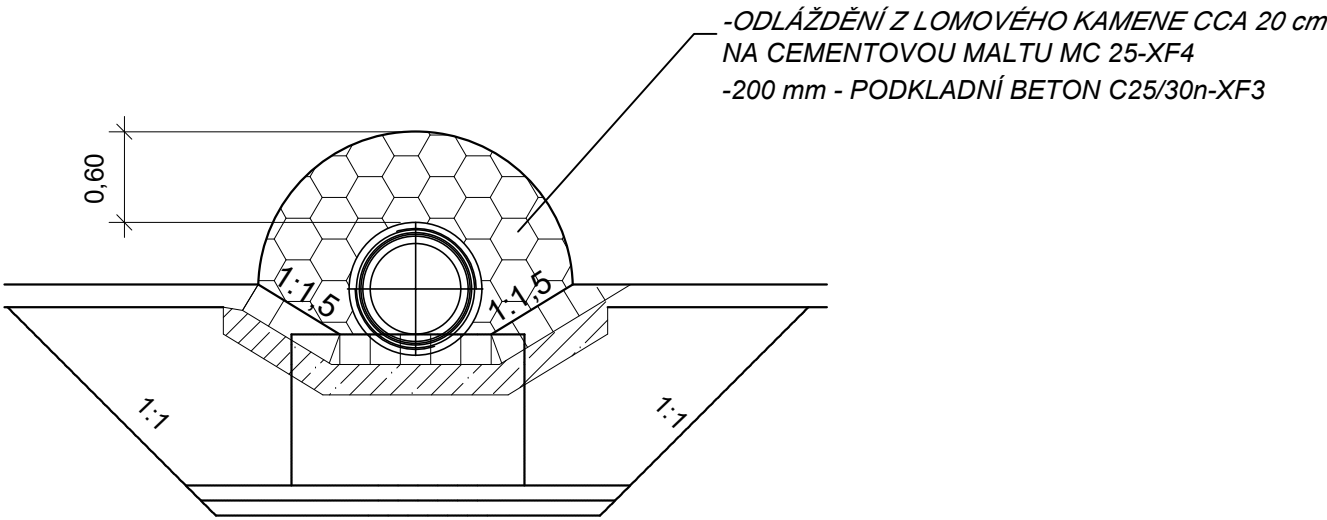

BALVANY cca 50 - 60 kg
PODKLADNÍ BETON C25/30-XF2

BET. PRÁH C25/30 - XF2
ŠD 0/32 tl. 100 mm

BET. PRÁH C25/30 - XF2
PODKLADNÍ BET. C 12/15 tl. 100 mm
ŠD 0/32 tl. 100 mm

KONSTRUKCE VOZOVKY
OBETONOVÁNÍ C 25/30 XF2 TL. 150 mm
ŽELEZOBETONOVÉ TROUBY DN 600 TZH - Q
PODKLADNÍ PRÁH IZX
BET. LOŽE, TL. 300 mm, BETON C20/25-XF2
KARI SIŤ 8/150 X 8/150 MIN. KRYTÍ 50 mm
ŠTĚRKOVÝ PODSYP FR. 0/32, TL. 10 cm

C 30/37 FX4 VČ. STUPEDEL
BET. LOŽE, TL. 150 mm, BETON C20/25-XF2
ŠTĚRKOVÝ PODSYP FR. 0/32, TL. 10 cm

VYÚSTĚNÍ DRENÁŽNÍ
ROURY DN 200

ZPĚTNÝ ZÁSYD

MŘÍŽ 900/1300 mm
TRÍDA ZATÍŽENÍ C 250

RADEŠOV

REJŠTEJN

SG GEOTECHNIKA.

SG Geotechnika a.s.
Geologická 988/4, 152 00 Praha 5

Objednatel:	Správa a údržba silnic Plzeňského kraje, příspěvková organizace				
Název zakázky:	"II/169 Radešov - Rejštejn, rekonstrukce"				
Číslo zakázky:	Zpracoval:	Schválila:	Měřítko:	Stupeň:	Datum:
21.0101.262Z24	Václav Fiala	Ing. I. Novotná	1 : 50	DÚR	11/2021
VZOROVÝ TRUBNÍ PROPUSTEK					Číslo přílohy:
					D.5