

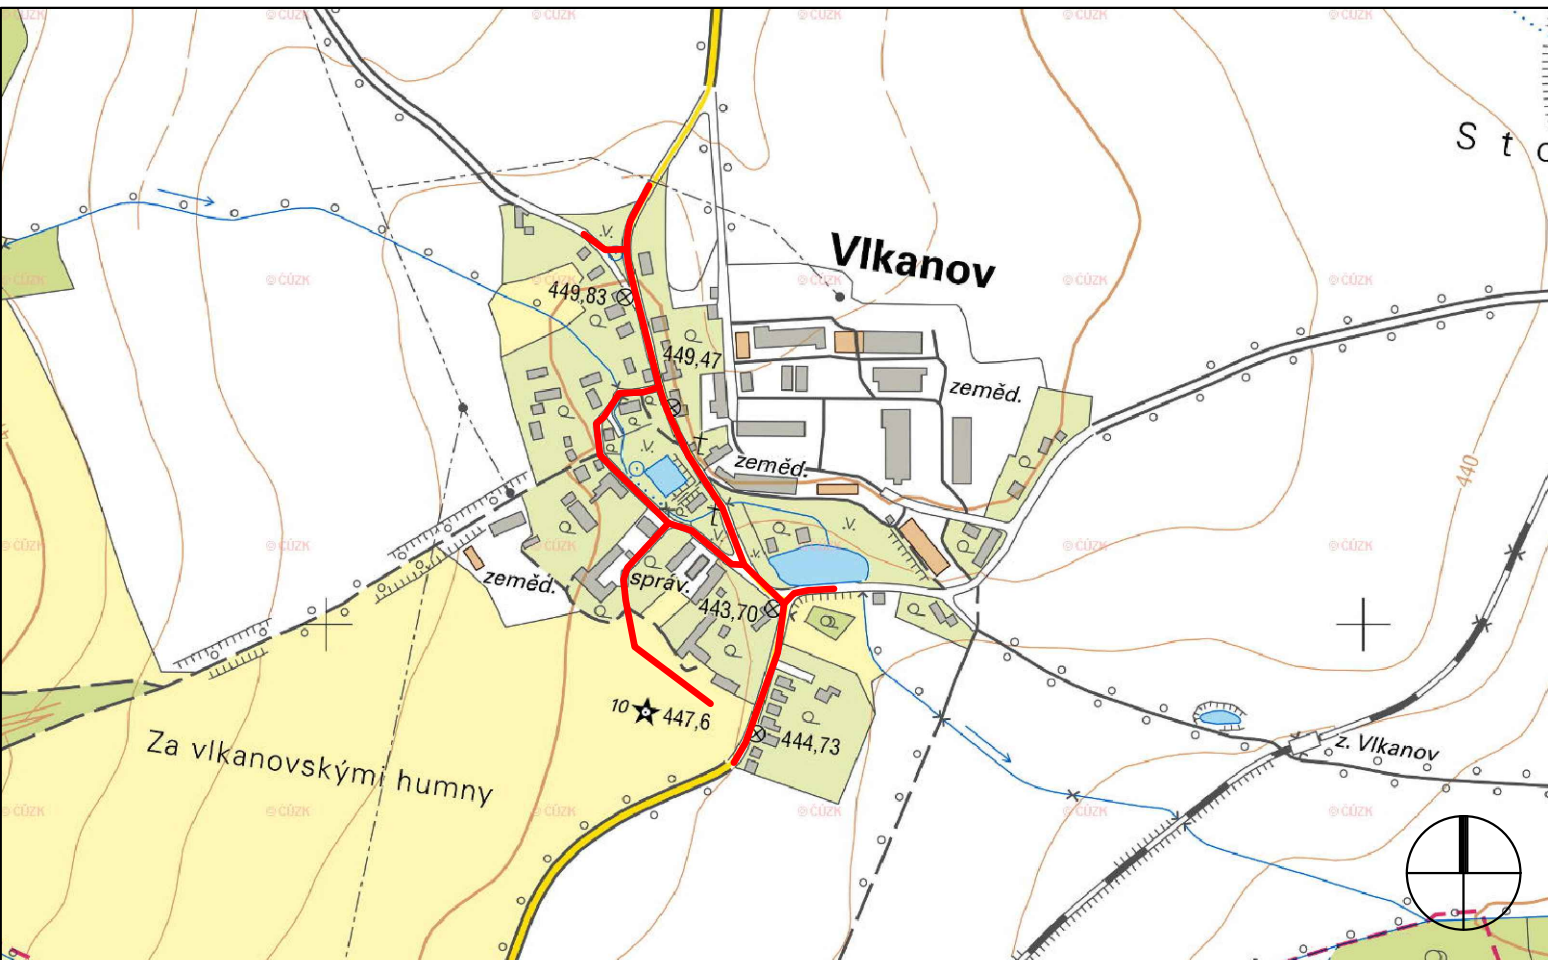


SITUAČNÍ VÝKRES ŠIRŠÍCH VZTAHŮ

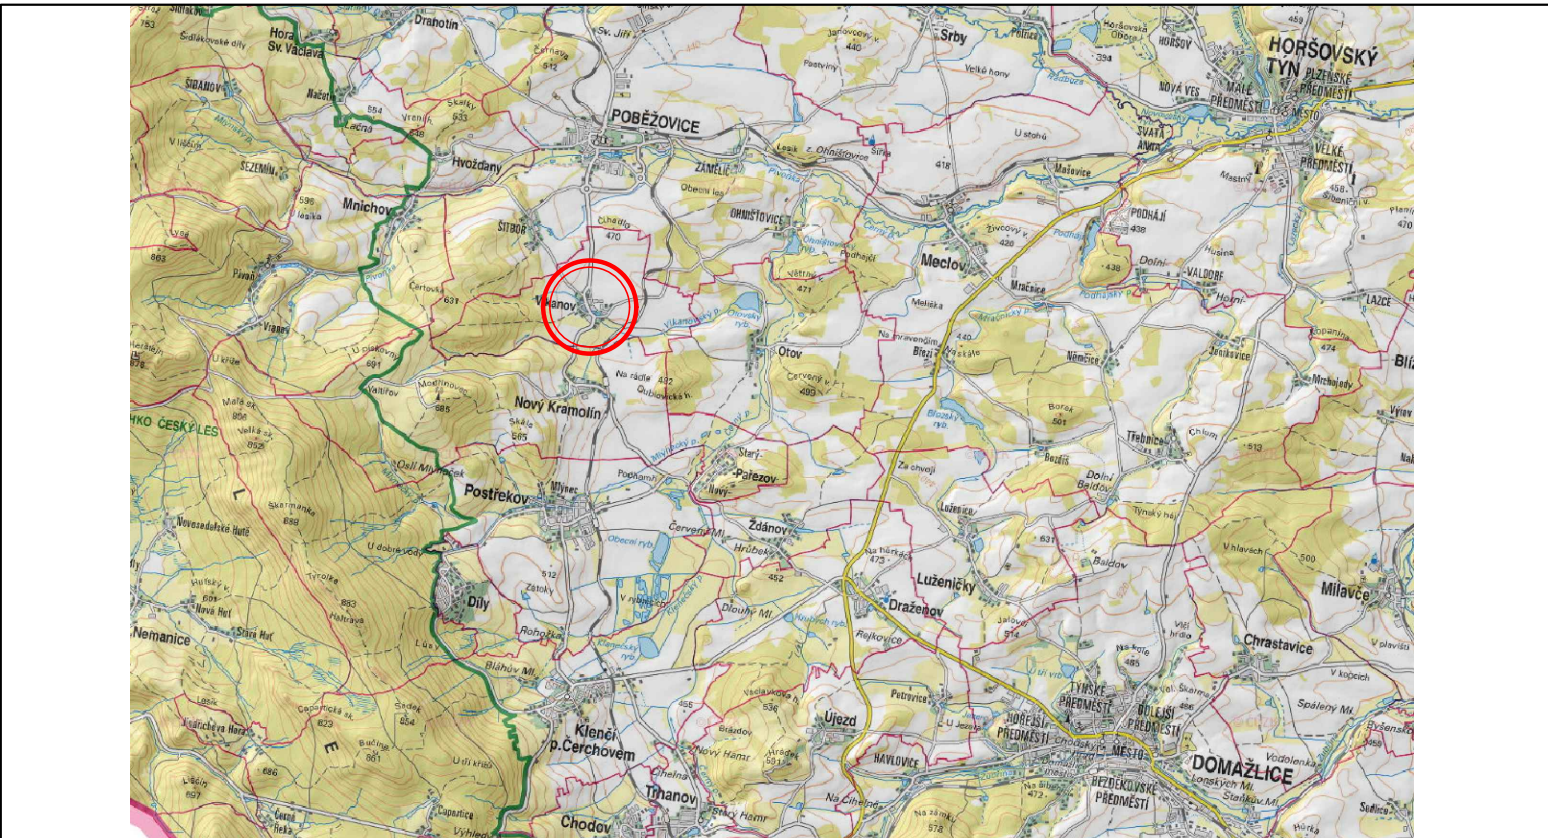

LEGENDA:

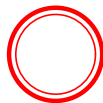

ZÁJMOVÉ ÚZEMÍ



REKONSTRUOVANÝ ÚSEK

VYPRACOVAL	PROJEKTANT	KONTROLOVAL	<div>PRIME-COM^{S.R.O.} Sladkovského 545/13 326 00 Plzeň Tel: +420 773 646 723 E-mail: info@prime-com.cz IČO: 07772769 DIČ: CZ07772769</div>	
kolektiv	Ing. J. Bihary	Ing. J. Bihary		
OBEC, KRAJ: Vlkánov; Plzeňský kraj				
INVESTOR: Správa a údržba silnic Plzeňského kraje, p.o.				
AKCE: II/195 PRŮTAH VLKANOV			STUPEŇ PD	PDPS
			DATUM	09/2022
			ČÍSLO ZAKÁZKY	20PC10
OBSAH: SITUAČNÍ VÝKRES ŠIRŠÍCH VZTAHŮ			MĚŘÍTKO	-
			ČÍSLO PŘÍLOHY	PARÉ ČÍSLO
			C.1	