

SO 102

PODÉLNÉ PROFILY

M 1:1000/100

Podélný profil: OSA 115

SKLONOVÉ POMĚRY:

ZMĚNA PŘÍČNÉHO SKLONU:
LEVÁ STRANA
PRAVÁ STRANA

KÓTY NIVELETY:

KÓTY TERÉNU:


SROVNÁVACÍ ROVINA:

STANIČENÍ:

VZDÁLENOST PŘ. ŘEZŮ:

POZNÁMKA:

- VÝŠKOVÉ VEDENÍ ZPEVNĚNÝCH PLOCH V RÁMCI SO 102 VYCHÁZÍ Z VÝŠKOVÉHO VEDENÍ SILNICE II/195 (VIZ D.101.3 - PODÉLNÉ PROFILY)

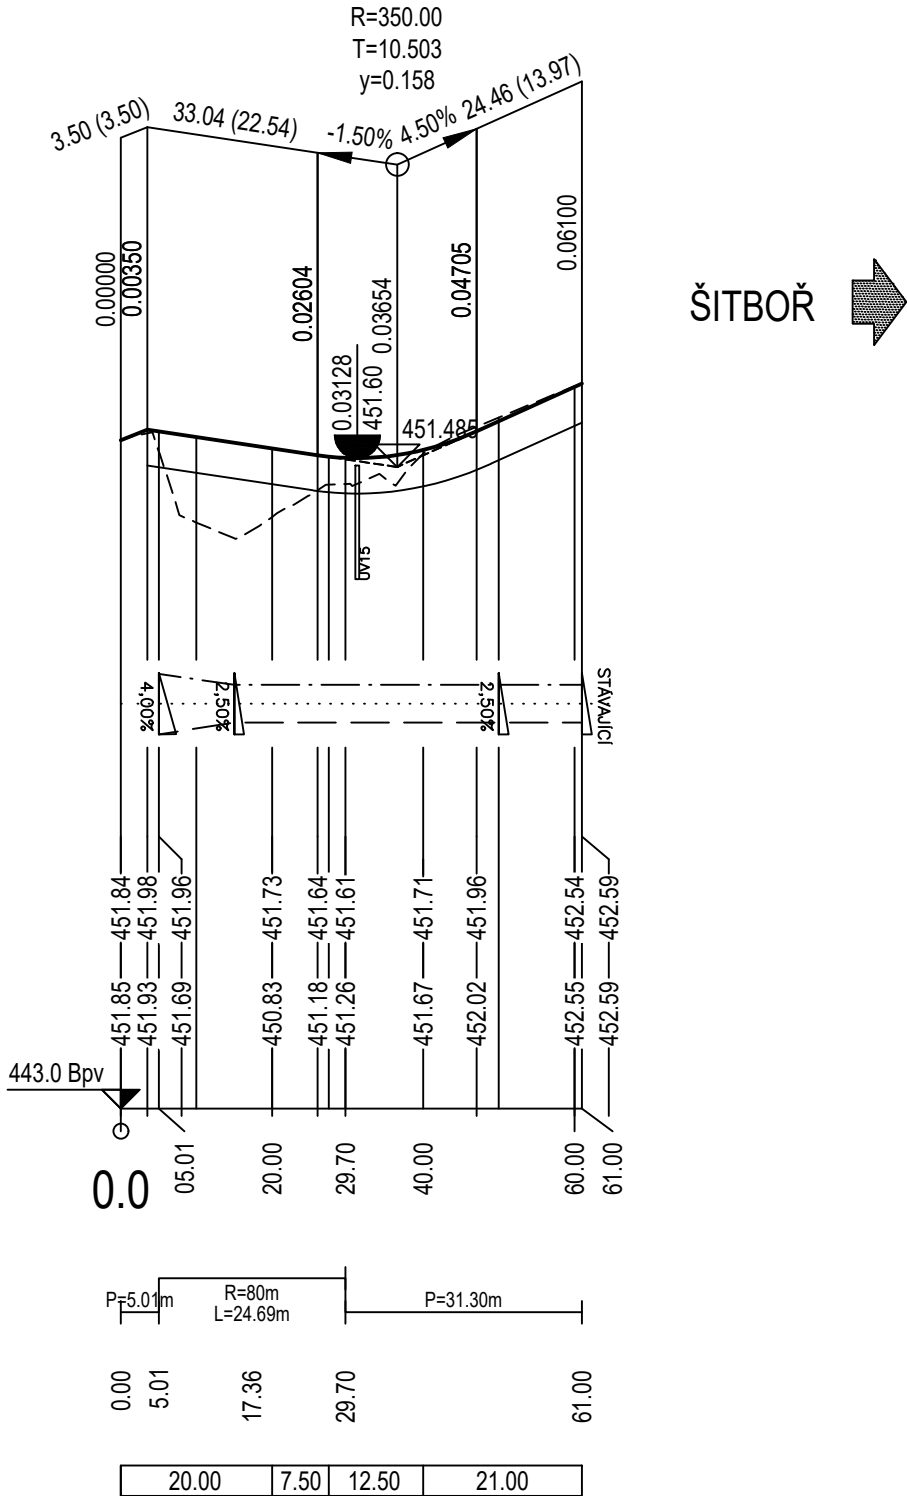

SO102

Souřadný systém S-JTSK
Výškový systém B.p.v.

| | | | | |
|---|----------------|----------------|--|--------------|
| VYPRACOVAL | PROJEKTANT | KONTROLOVAL |  PRIME-COM ^{s.r.o.} Sladkovského 545/13 326 00 Plzeň Tel: +420 773 646 723 E-mail: info@prime-com.cz IČO: 07772769 DIČ: CZ07772769 | |
| kolektiv | Ing. J. Bihary | Ing. J. Bihary | | |
| | | | | |
| | | | | |
| OBEC, KRAJ: Vlkavov; Plzeňský kraj | | | STUPEŇ PD | PDPS |
| INVESTOR: Správa a údržba silnic Plzeňského kraje, p.o. | | | DATUM | 09/2022 |
| AKCE: II/195 PŘŮTAH VLKANOV | | | ČÍSLO ZAKÁZKY | 20PC10 |
| | | | MĚŘÍTKO | 1 : 1000/100 |
| OBSAH: SO 102 - KOMUNIKACE PRO CHODCE A MÍSTNÍ KOMUNIKACE PODÉLNÉ PROFILY | | | ČÍSLO PŘÍLOHY | PARÉ ČÍSLO |
| | | | D.102.3 | |