

SO 103  
PODÉLNÉ PROFILY  
M 1:1000/100

Podélný profil: OSA 116

II/195

ZMĚNA PŘÍČNÉHO SKLONU:  
LEVÁ STRANA  
PRAVÁ STRANA

KÓTY NIVELETY:


KÓTY TERÉNU:

SROVNÁVACÍ ROVINA:

STANIČENÍ:

SMĚROVÉ POMĚRY:

VZDÁLENOST PŘ. ŘEZŮ:

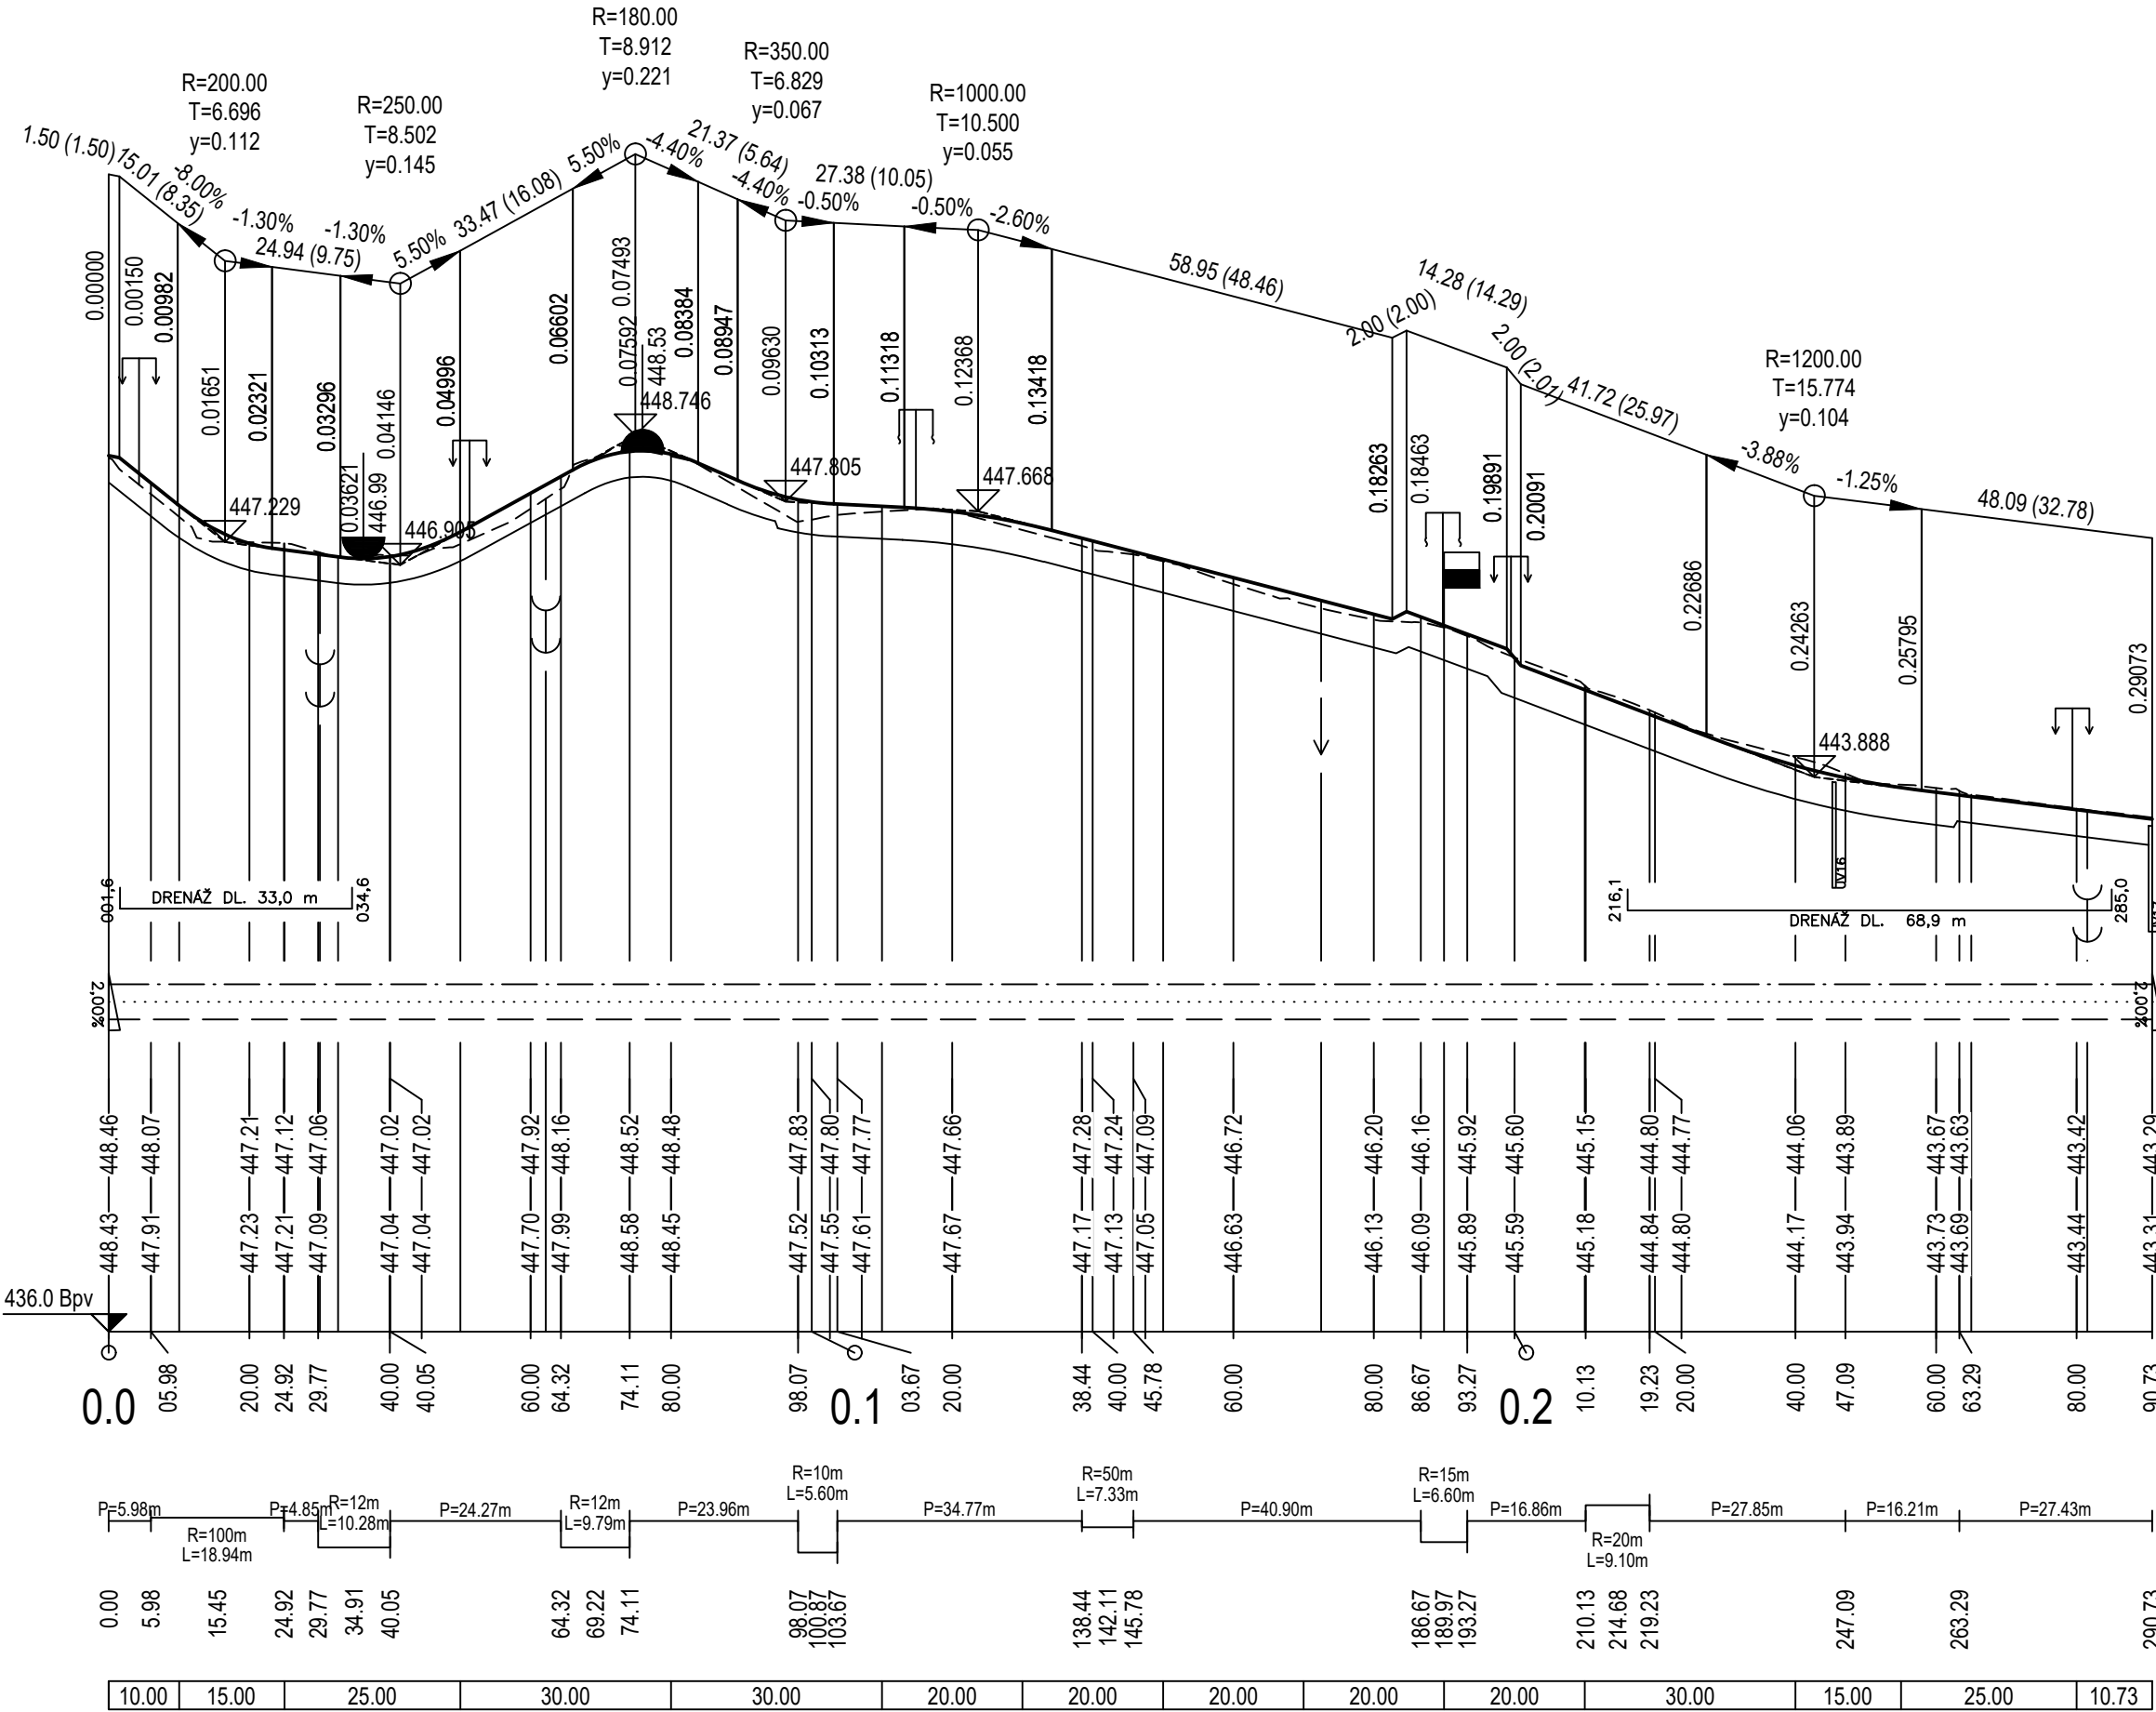

Podélný profil: OSA 118

SKLONOVÉ POMĚRY:


KÓTY NIVELETY:

KÓTY TERÉNU:

SROVNÁVACÍ ROVINA:

STANIČENÍ:

SMĚROVÉ POMĚRY:

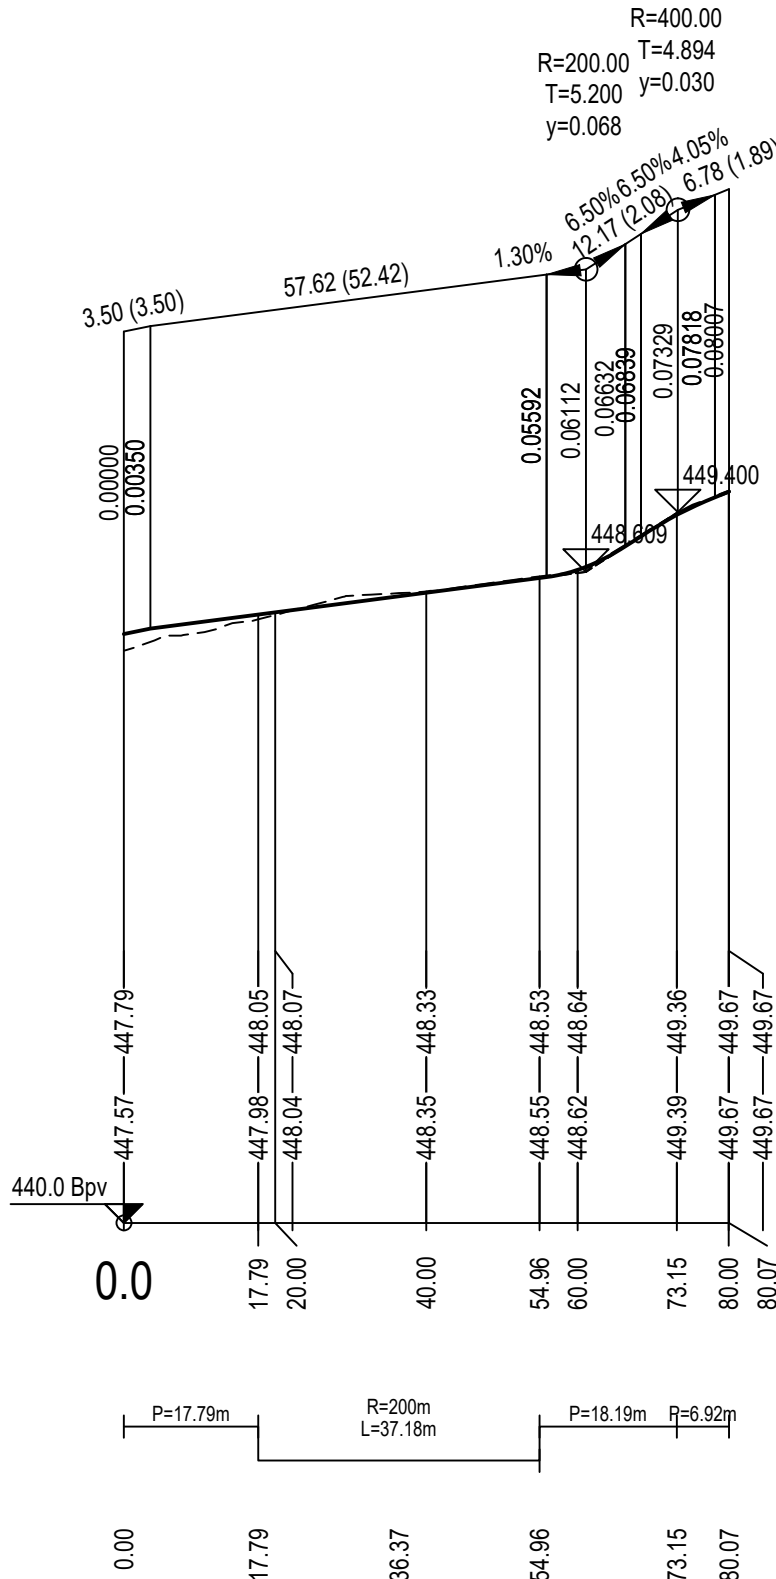

SO103

VYPRACOVAL		PROJEKTANT	KONTRLOVAL	 <div>PRIME-COM s.r.o. Sladkovského 545/13 326 00 Plzeň Tel: +420 773 646 723 E-mail: info@prime-com.cz IČO: 07772769 DIČ: CZ07772769</div>	
kolektiv		Ing. J. Bihary	Ing. J. Bihary		
OBEC, KRAJ: Vlkavov; Plzeňský kraj					
INVESTOR: Správa a údržba silnic Plzeňského kraje, p.o.				STUPEŇ PD	PDPS
AKCE:  <b>II/195 PRŮTAH VLKANOV</b>				DATUM	09/2022
				ČÍSLO ZAKÁZKY	20PC10
				MĚŘÍTKO	1 : 1000/100
OBSAH:  <b>SO 103 - MÍSTNÍ KOMUNIKACE PODÉLNÉ PROFILY</b>				ČÍSLO PŘÍLOHY	PARÉ ČÍSLO
				<b>D.103.3</b>	