


SO 103
VZOROVÉ PŘÍČNÉ ŘEZY
M 1:50

MÍSTNÍ KOMUNIKACE

MO 4,5/6,0/20


TŘÍDA DOPRAVNÍHO ZATÍŽENÍ: VI
NÁVRHOVÁ ÚROVEŇ PORUŠENÍ: D2

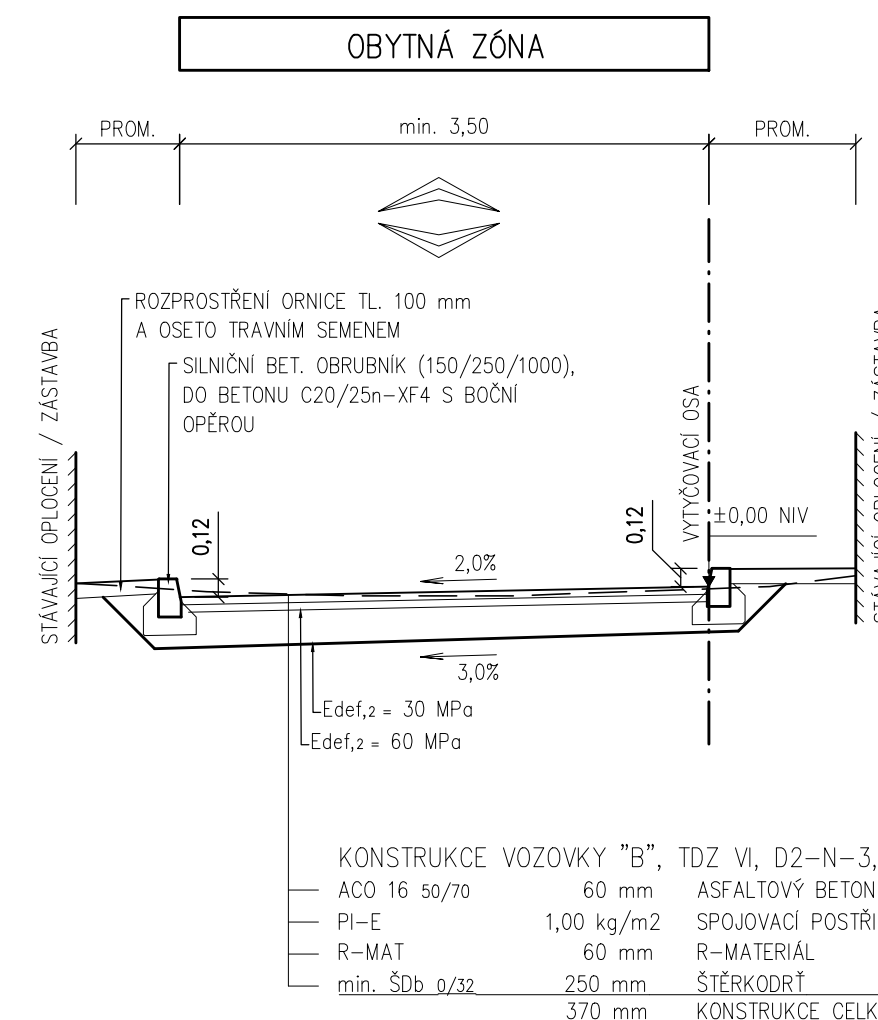


MÍSTNÍ KOMUNIKACE

MO 4,5/5,0/20

TŘÍDA DOPRAVNÍHO ZATÍŽENÍ: V
NÁVRHOVÁ ÚROVEŇ PORUŠENÍ: D1

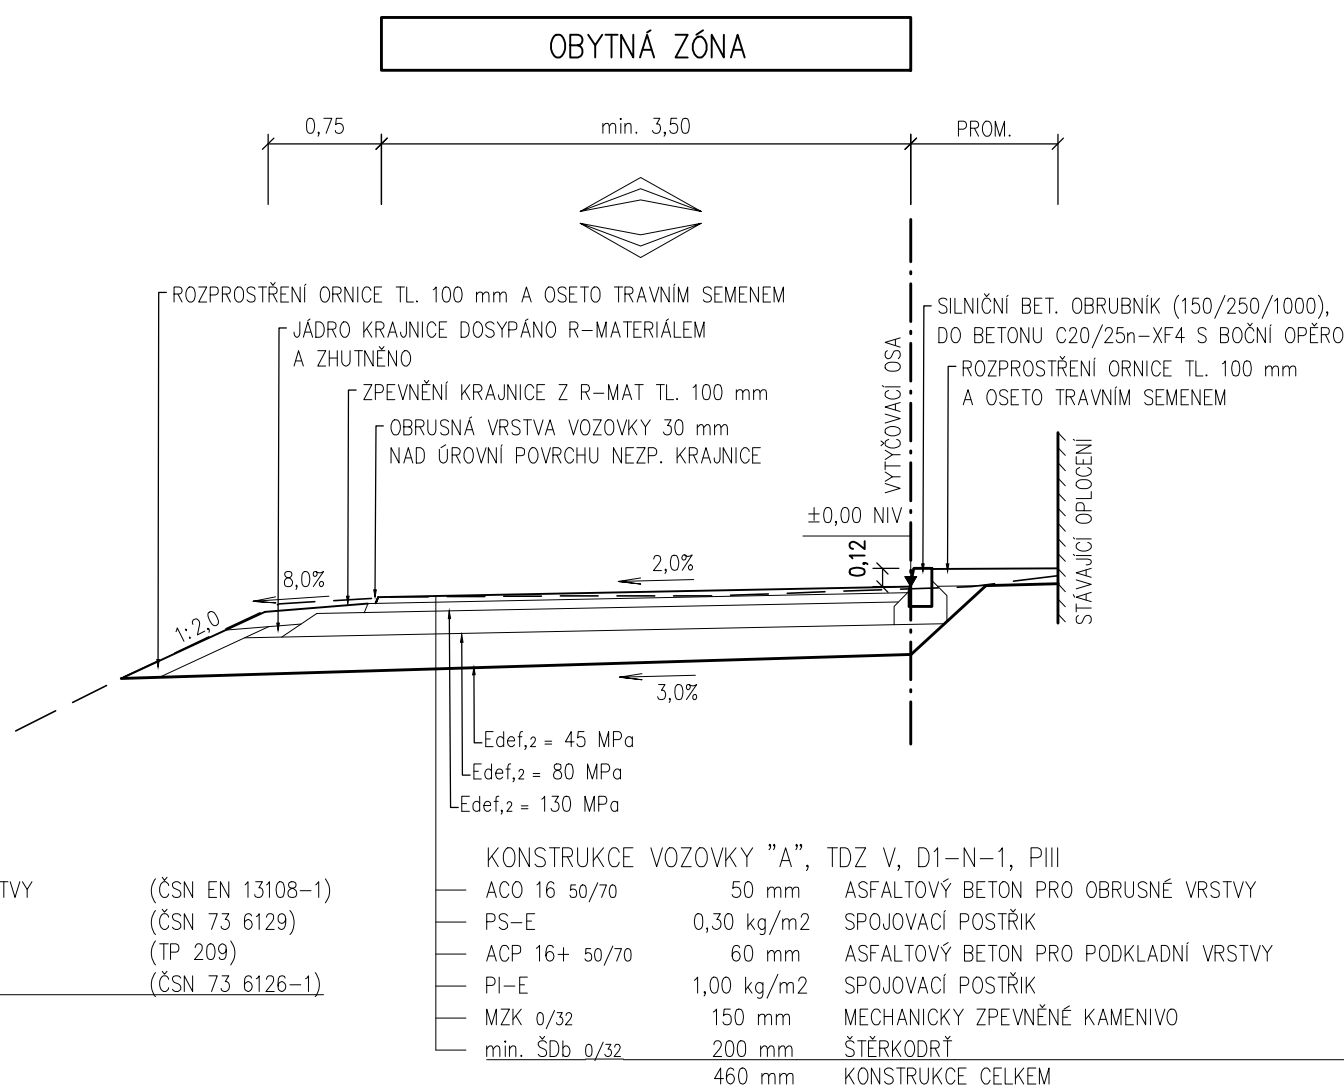


TŘÍDA DOPRAVNÍHO ZATÍŽENÍ: VI
NÁVRHOVÁ ÚROVEŇ PORUŠENÍ: D2

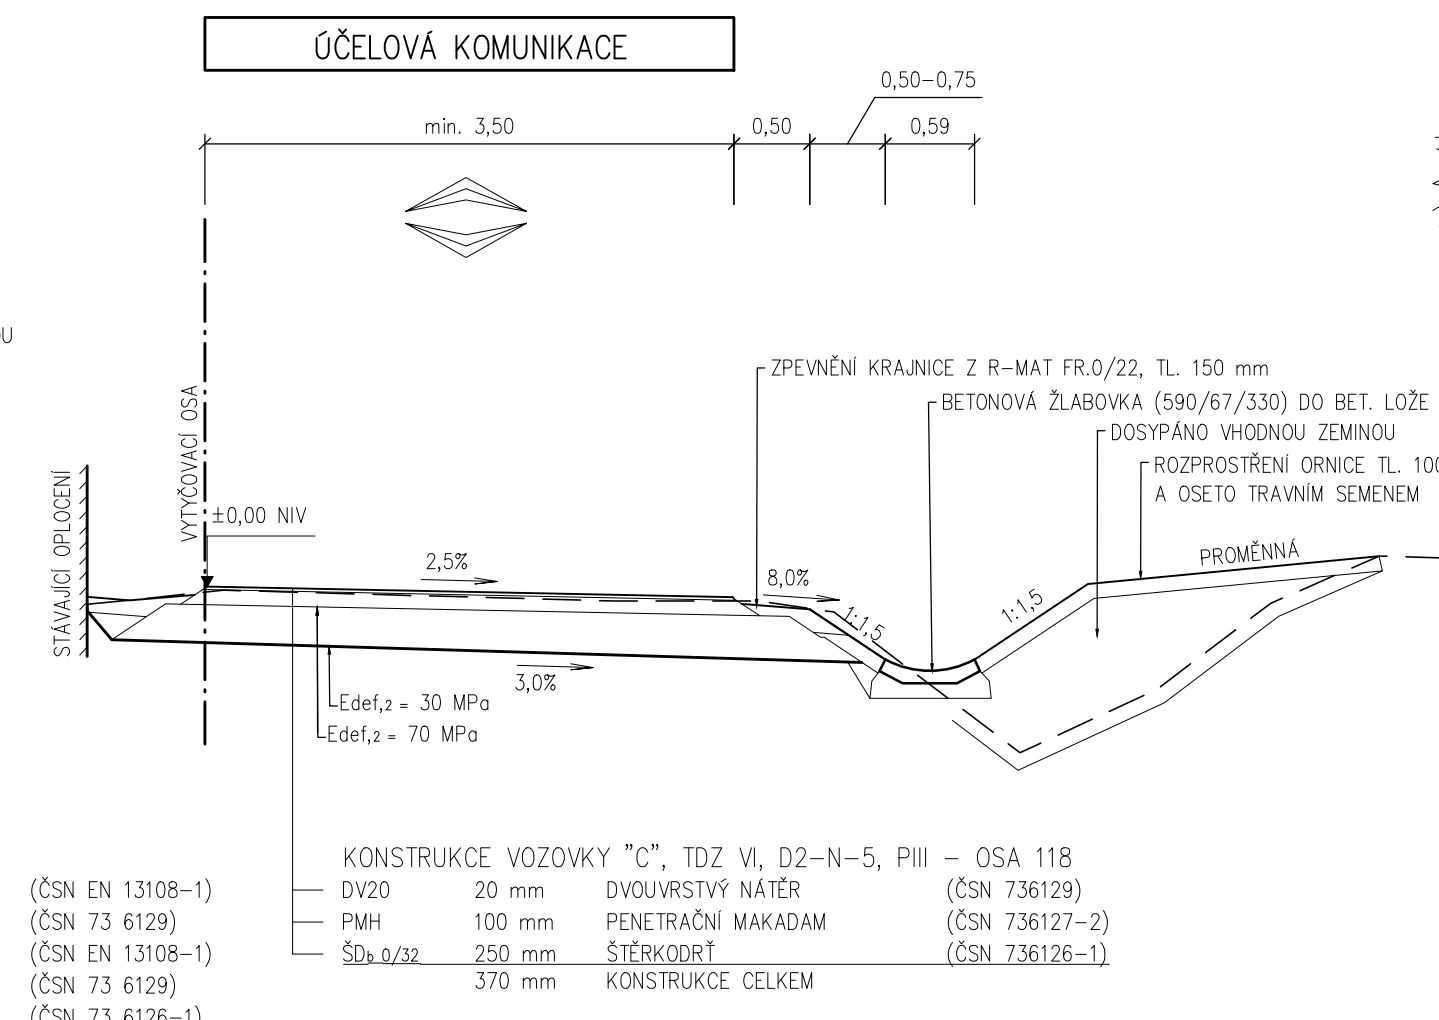


MÍSTNÍ KOMUNIKACE

MOp 9,5/9,5/20

TŘÍDA DOPRAVNÍHO ZATÍŽENÍ: V
NÁVRHOVÁ ÚROVEŇ PORUŠENÍ: D1

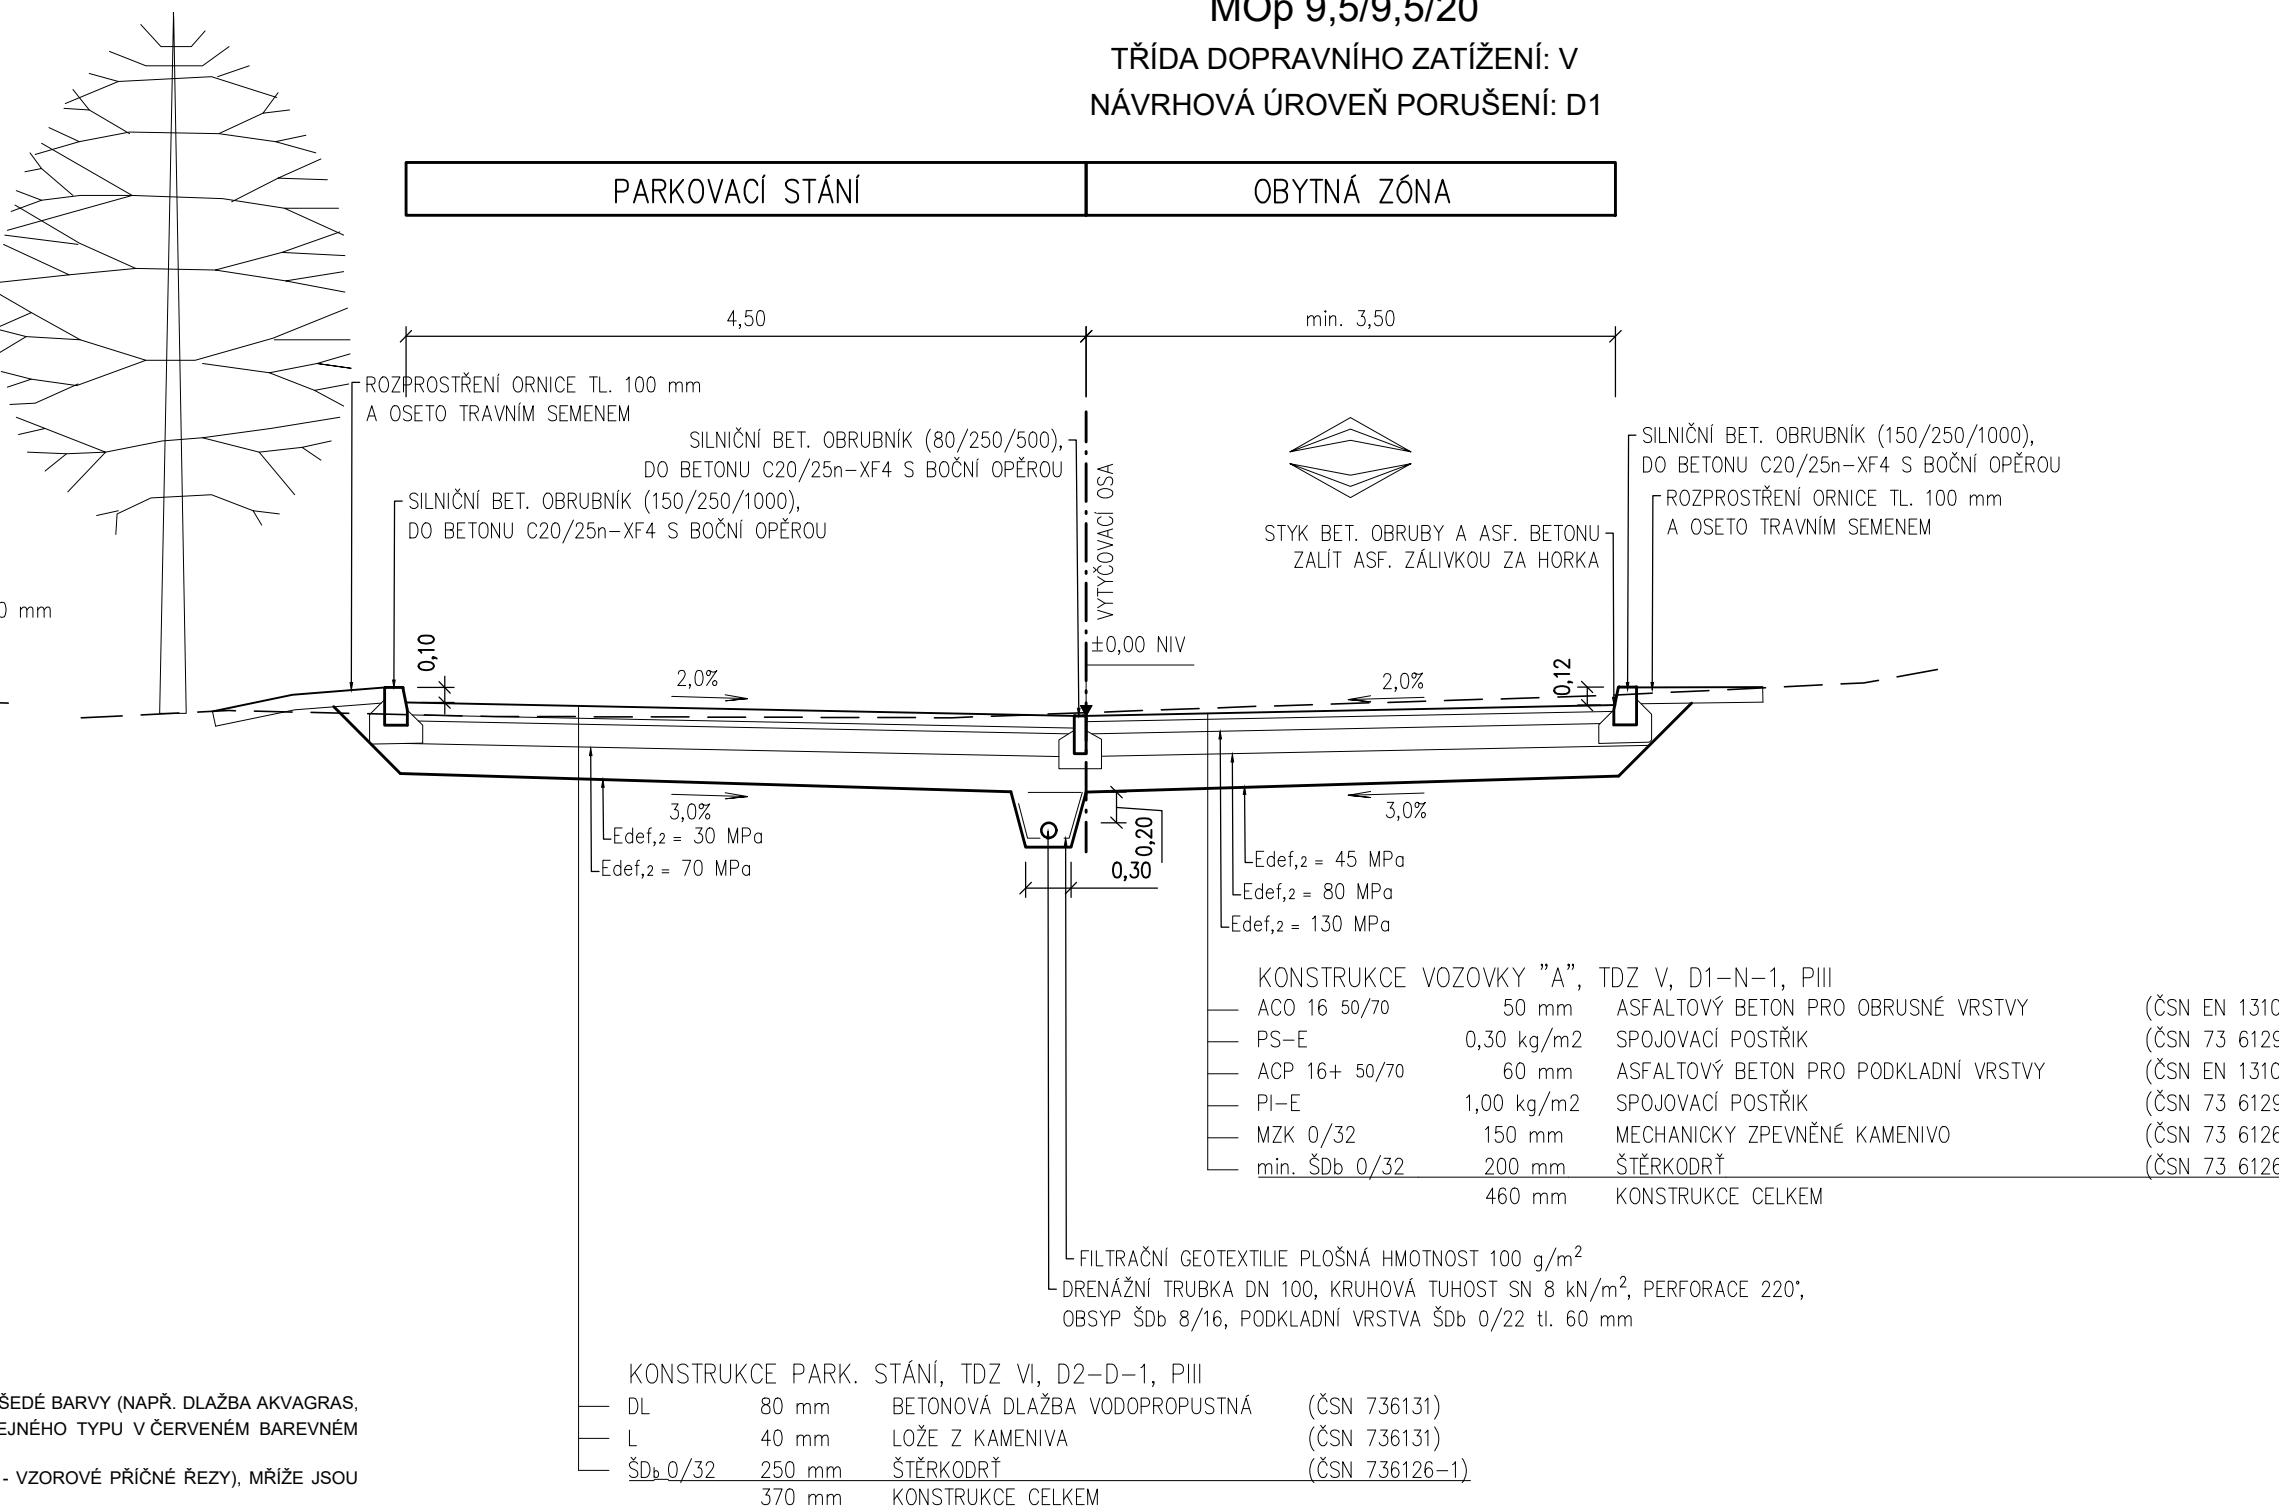


SCHODIŠTĚ V KM 0,176

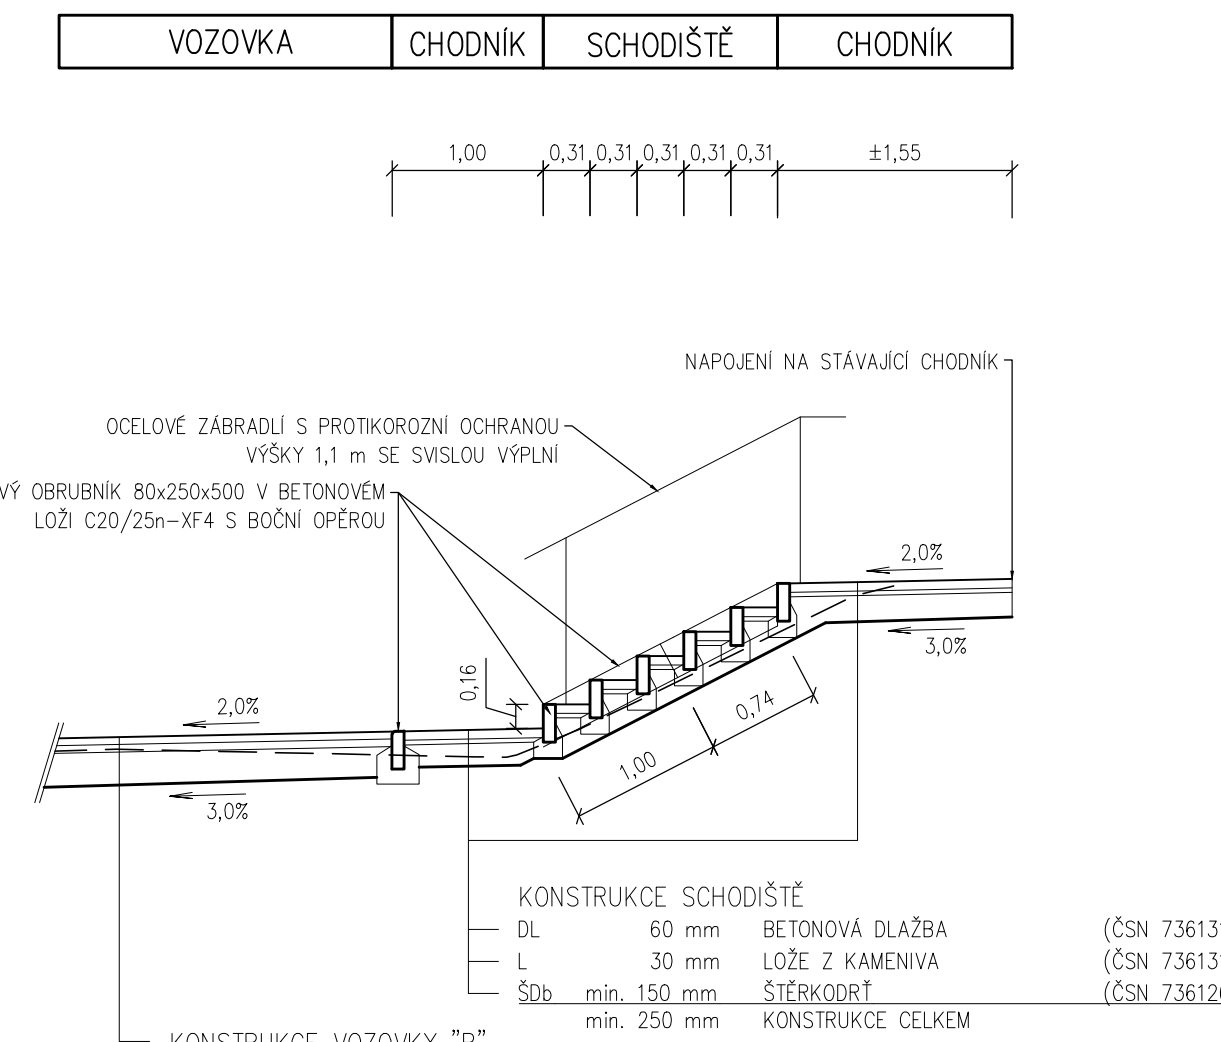

SO103

Souřadný systém S-JTSK
Výškový systém B.p.v.

VYPRACOVAL		PROJEKTANT		KONTROLOVAL		 PRIME-COM s.r.o. Stávkového 549/13 326 00 Píseň Tel: +420 773 646 723 E-mail: info@prime-com.cz IČO: 07772769 DIC: CZ0772769	
kolektiv		Ing. J. Bihary		Ing. J. Bihary			
OBEC, KRAJ: Vikanov; Píseňský kraj						STUPEŇ PD PDPS DATUM 09/2022 ČÍSLO ZAKÁZKY 20PC10 MĚŘÍTKO 1 : 50 ČÍSLO PŘÍLOHY PARÉ ČÍSLO	
OBJEDNATEL: Správa a údržba silnic Píseňského kraje, p.o.							
AKCE: II/195 PRŮTAH VLKANOV							
OBSAH: SO 103 - MÍSTNÍ KOMUNIKACE VZOROVÉ PŘÍČNÉ ŘEZY						D.103.4	