


SO 104
VZOROVÉ PŘÍČNÉ ŘEZY
M 1:50


MÍSTNÍ KOMUNIKACE
MO 4,5/5,0/20

TŘÍDA DOPRAVNÍHO ZATÍŽENÍ: V
NÁVRHOVÁ ÚROVEŇ PORUŠENÍ: D

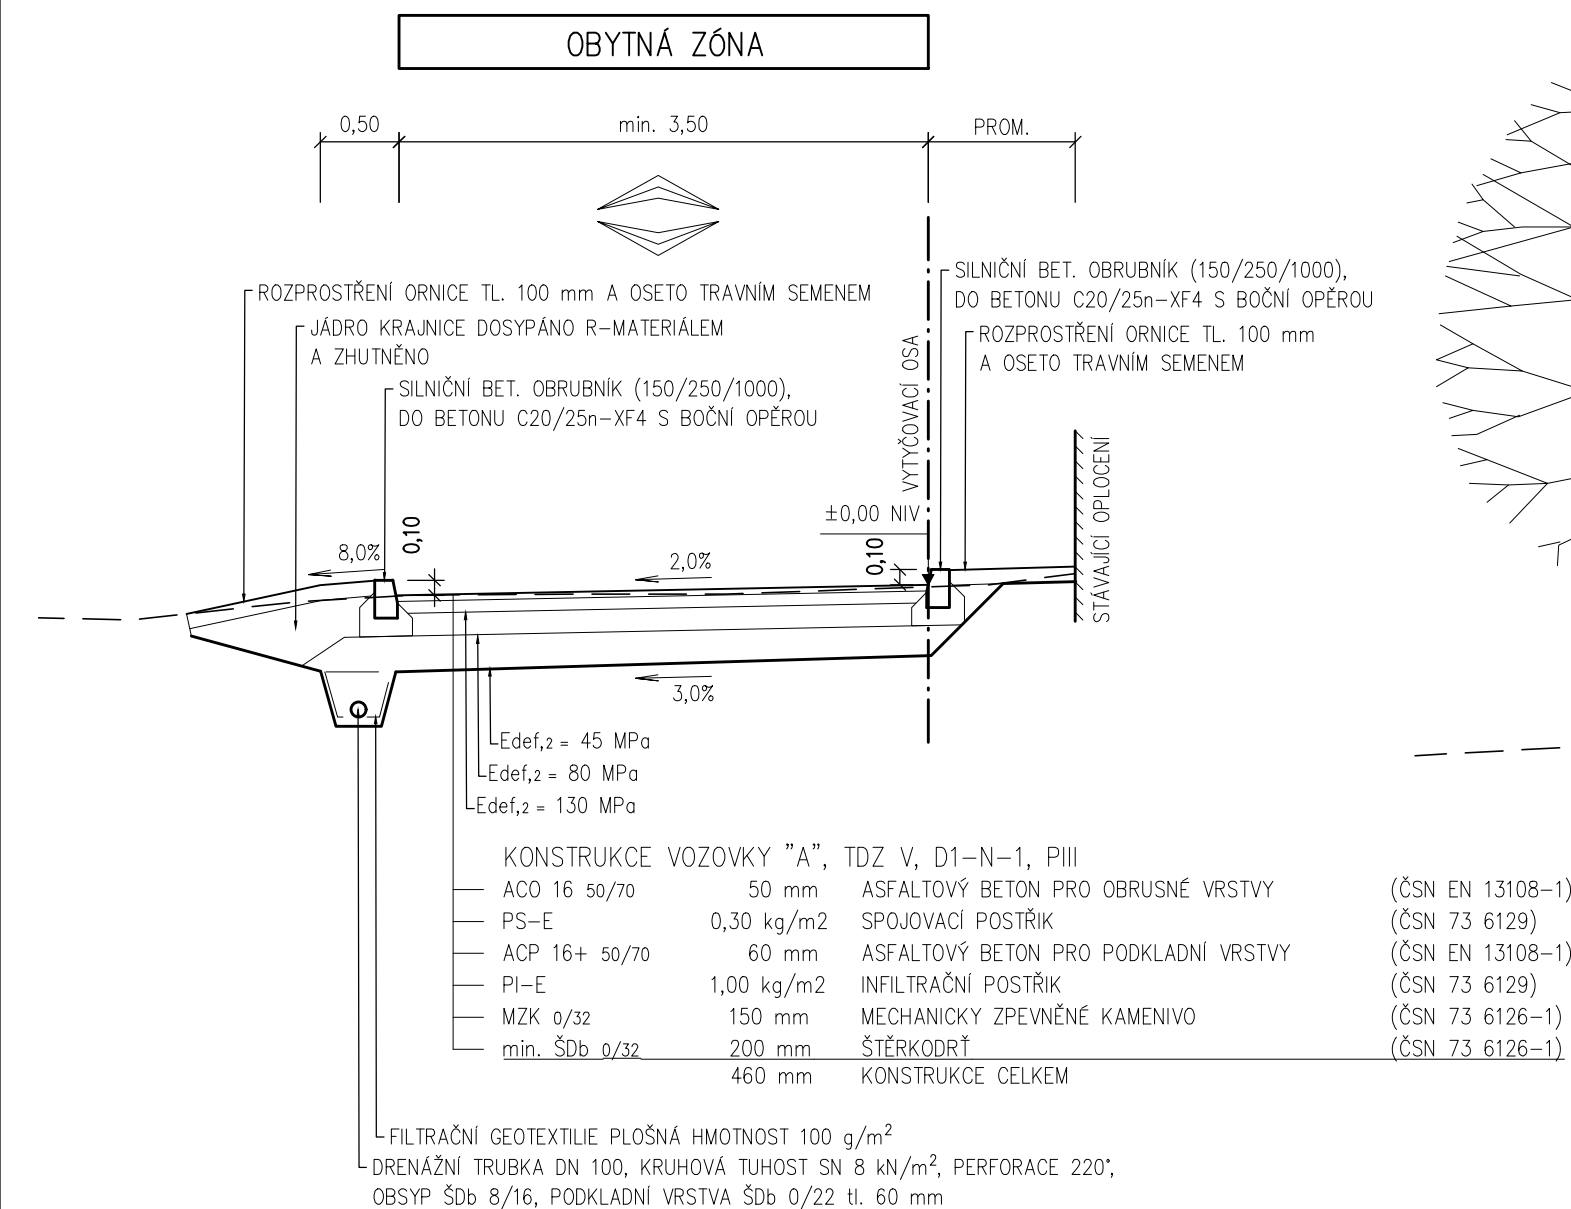



MÍSTNÍ KOMUNIKACE
MOp 18/5/18,5/20

TŘÍDA DOPRAVNÍHO ZATÍŽENÍ: V
NÁVRHOVÁ ÚROVEŇ PORUŠENÍ: D2

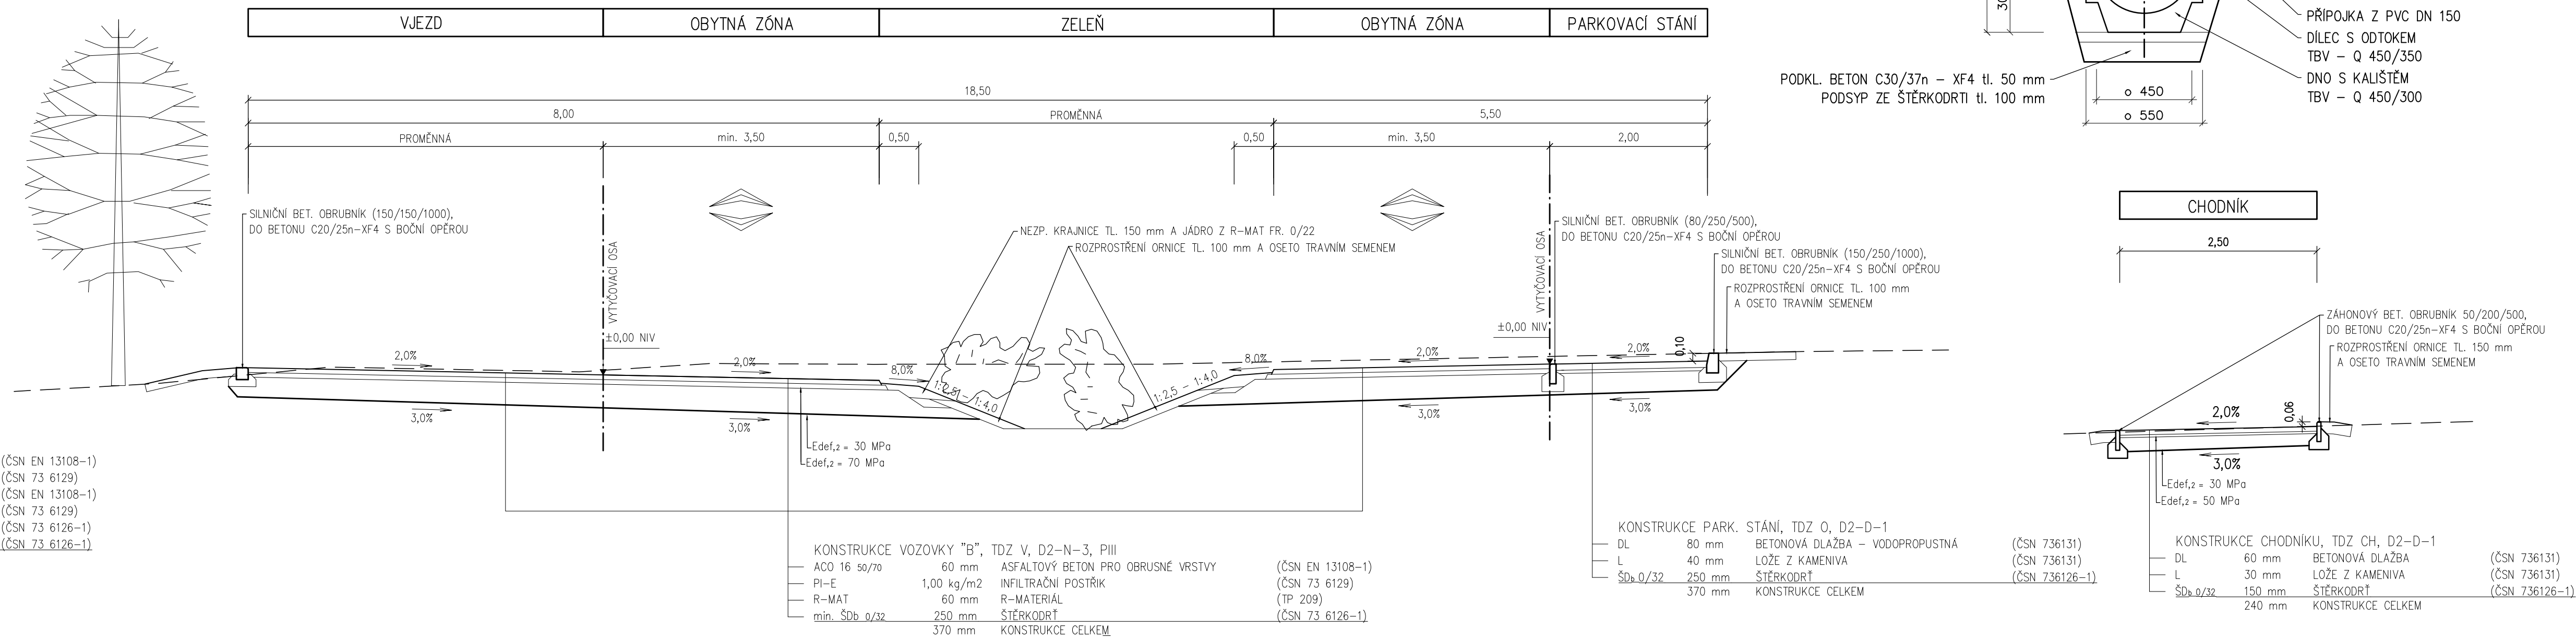


ULIČNÍ VPUST

MĚŘÍTKO 1:20

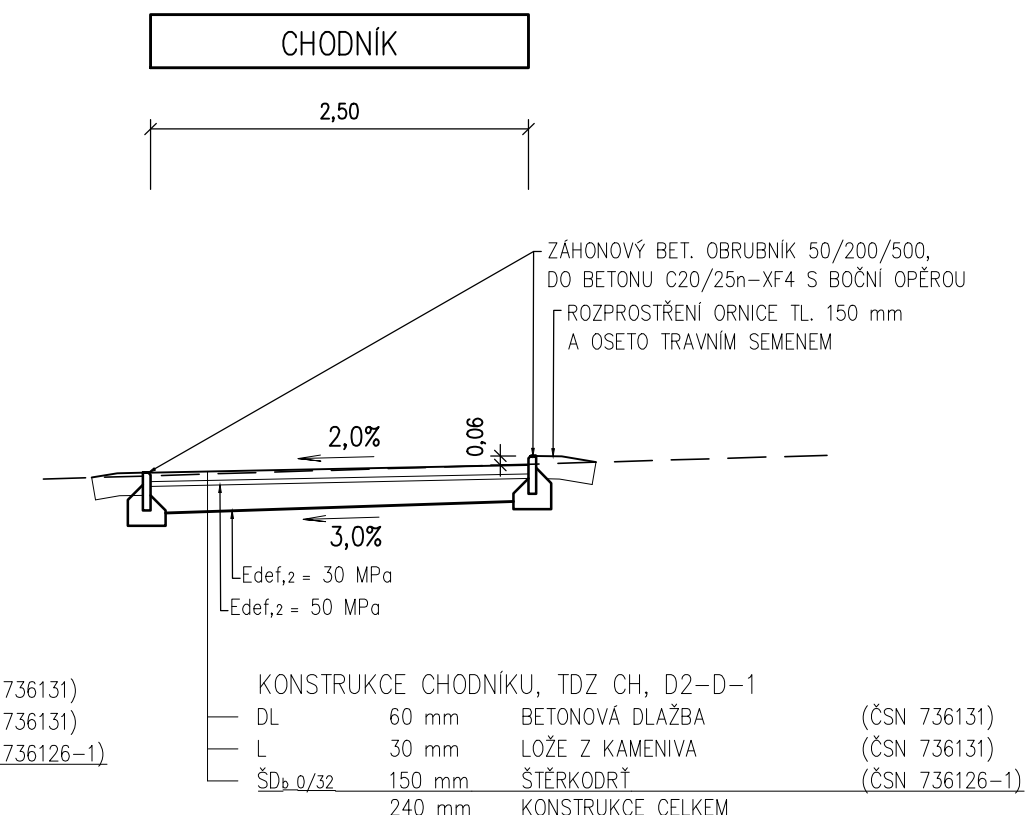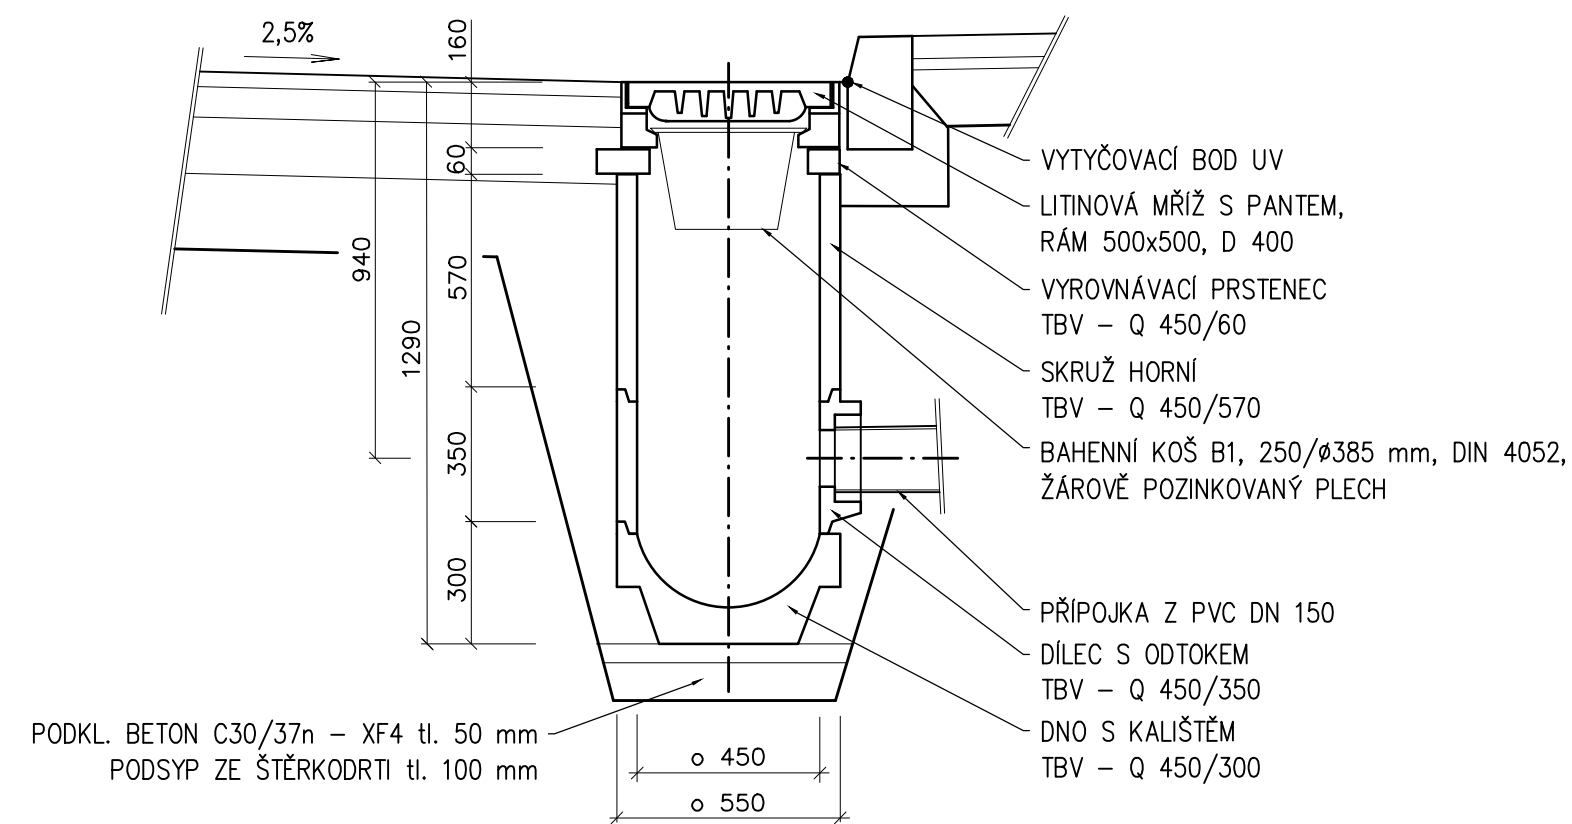

SO104

VYPRACOVAL		PROJEKTANT	KONTROLOVAL	<div><div>PRIME-COM s.r.o. Stadkovského 545/13 326 00 Pízeň Tel: +420 773 646 723 E-mail: info@prime-com.cz IČO: 01772769 DIČ: CZ01772769</div></div>
kolektiv		Ing. J. Bihary	Ing. J. Bihary	
OBEC, KRAJ: Vikanov; Pízeňský kraj				
OBJEDNATEL: Správa a údržba silnic Pízeňského kraje, p.o.				
AKCE:				
II/195 PRŮTAH VLKANOV				
OBSAH:				
SO 104 - OBYTNÁ ZÓNA				
VZOROVÉ PŘÍČNÉ ŘEZY				
STUPEŇ PD				PDPS
DATUM				09/2022
ČÍSLO ZAKÁZKY				20PC10
MĚŘÍTKO				1 : 50
ČÍSLO PŘÍLOHY				PARÉ ČÍSLO
D.104.4				

Souřadný systém S-JTSK
Výškový systém B.p.v.