


# DOPRAVNĚ INŽENÝRSKÁ OPATŘENÍ


## SO 101, 102 - ETAPA 1, FÁZE 3

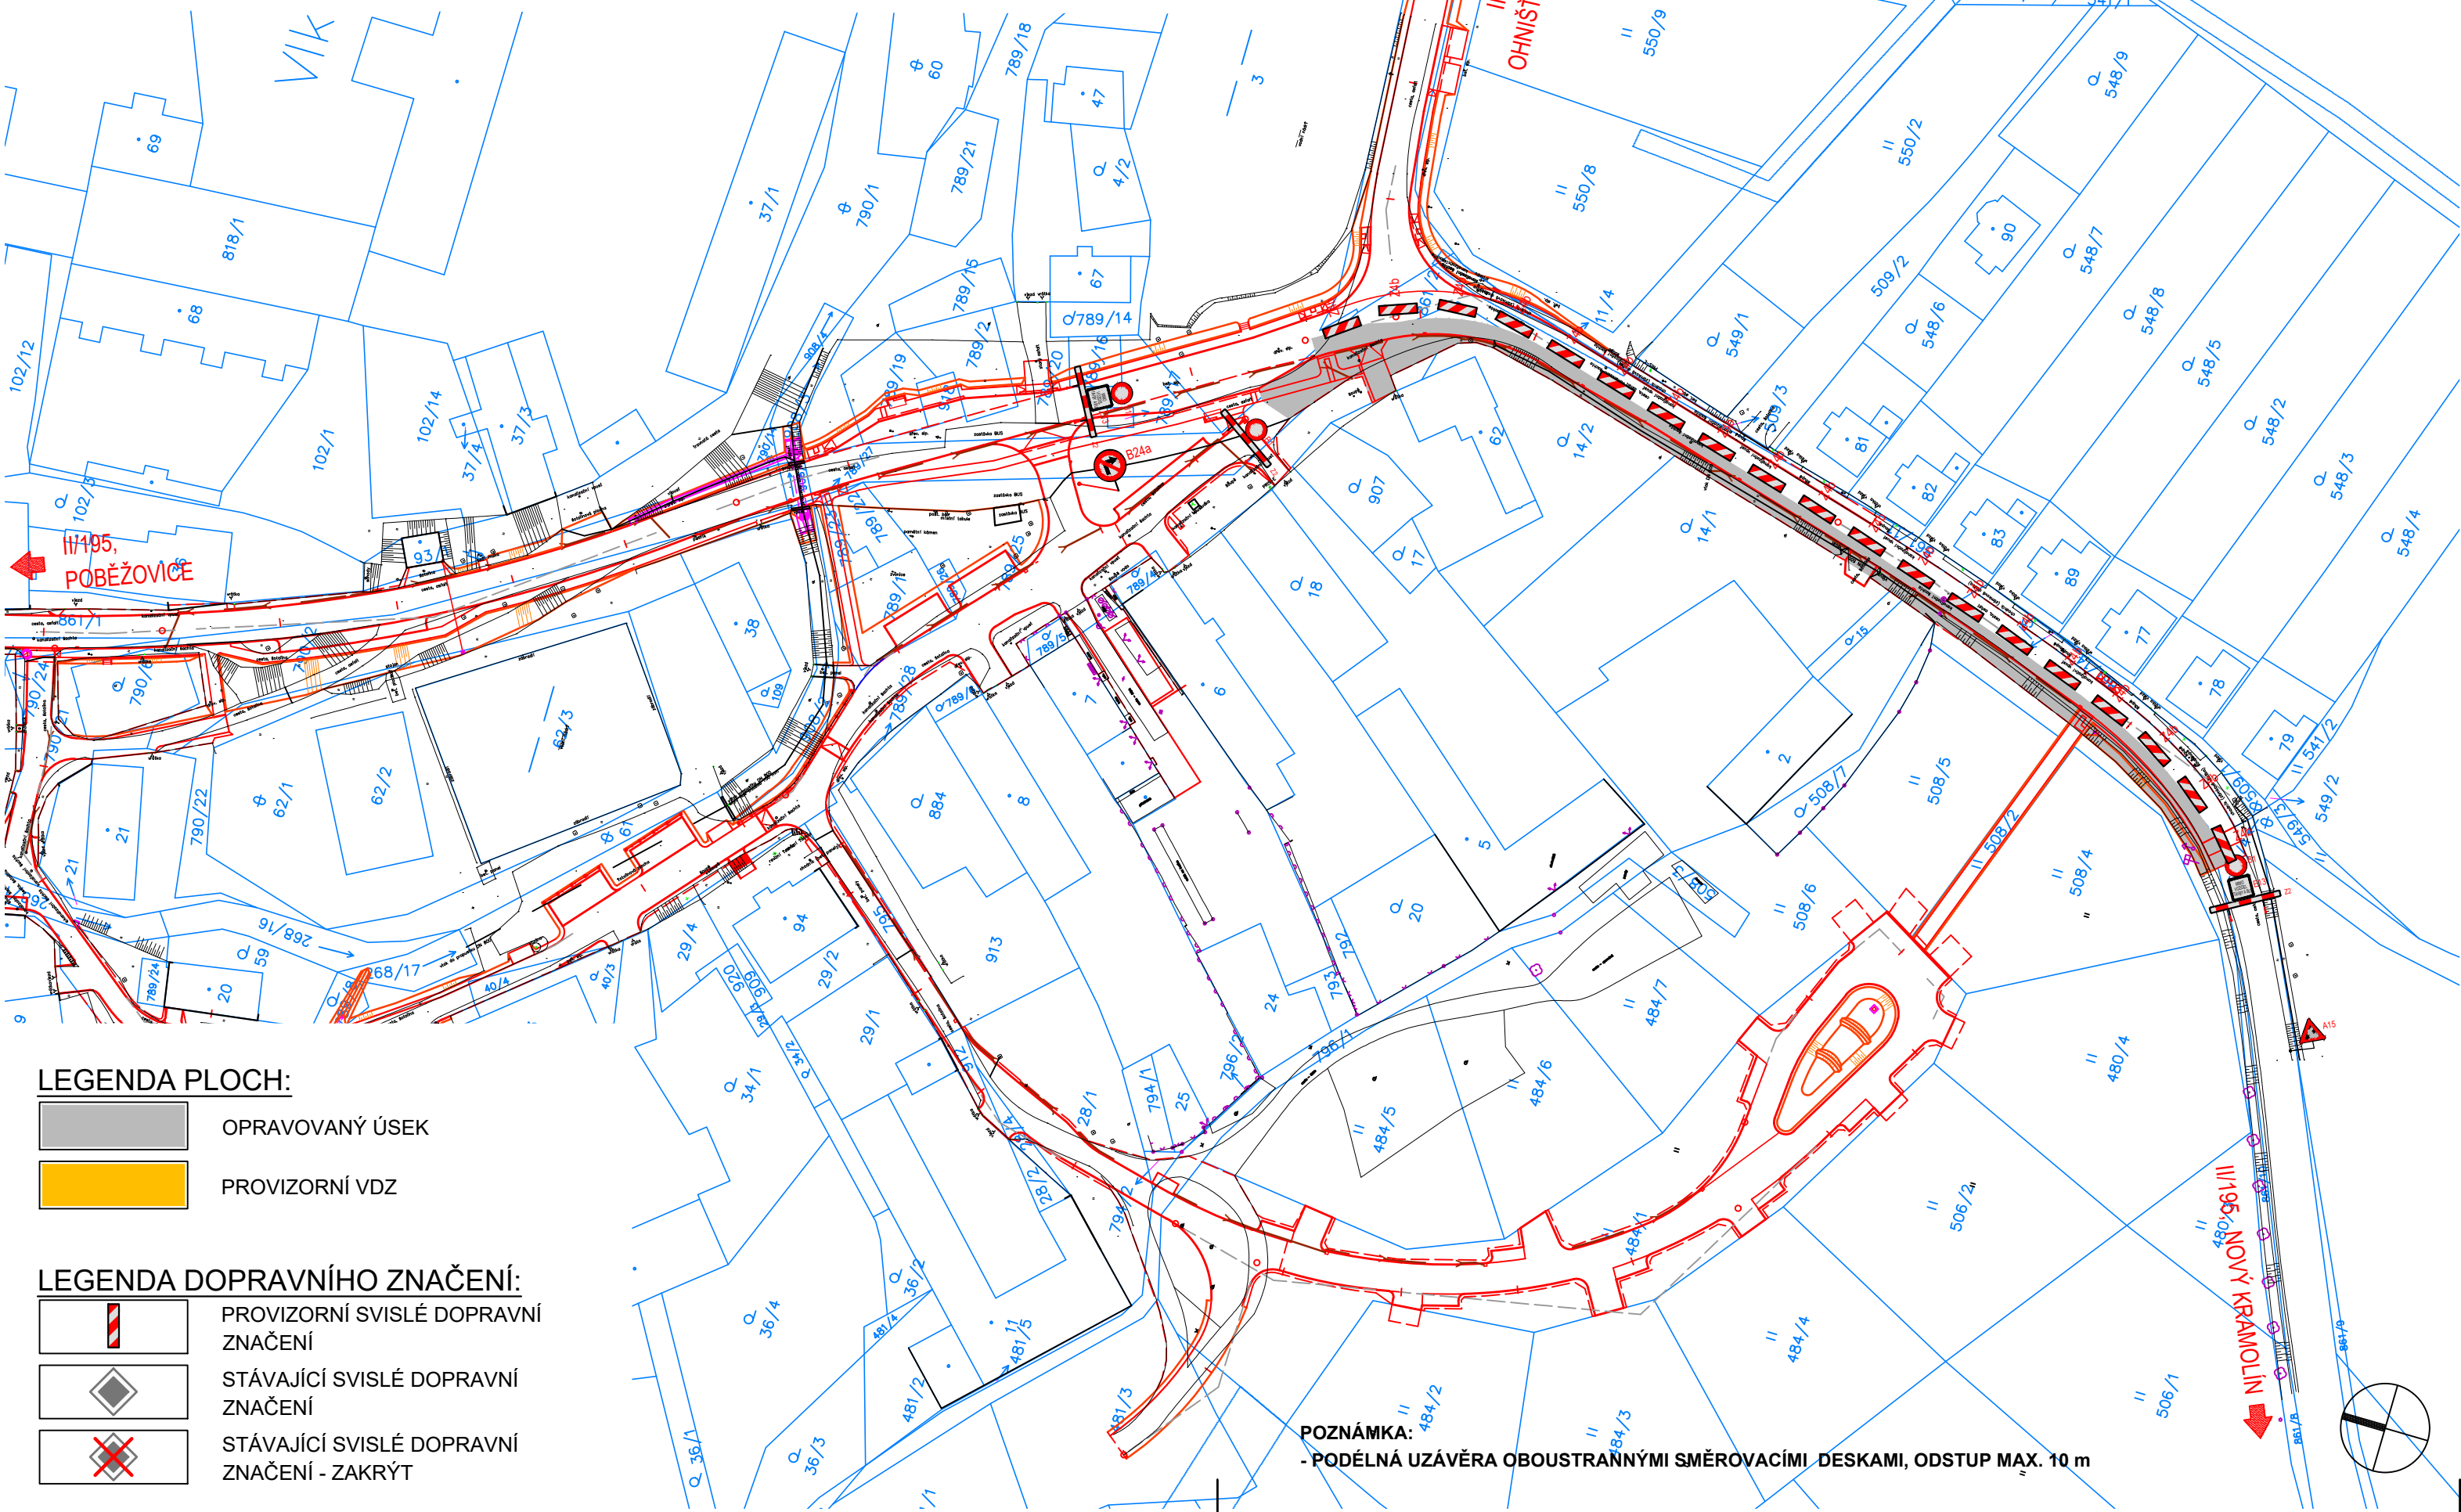

- LEGENDA PLOCH:**
- OPRAVOVANÝ ÚSEK
  - PROVIZORNÍ VDZ

- LEGENDA DOPRAVNÍHO ZNAČENÍ:**
- PROVIZORNÍ SVISLÉ DOPRAVNÍ ZNAČENÍ
  - STÁVAJÍCÍ SVISLÉ DOPRAVNÍ ZNAČENÍ
  - STÁVAJÍCÍ SVISLÉ DOPRAVNÍ ZNAČENÍ - ZAKRÝT

**POZNÁMKA:**  
- PODÉLNÁ UZÁVĚRA OBOUSTRANNÝMI SMĚROVACÍMI DESKAMI, ODSŤUP MAX. 10 m

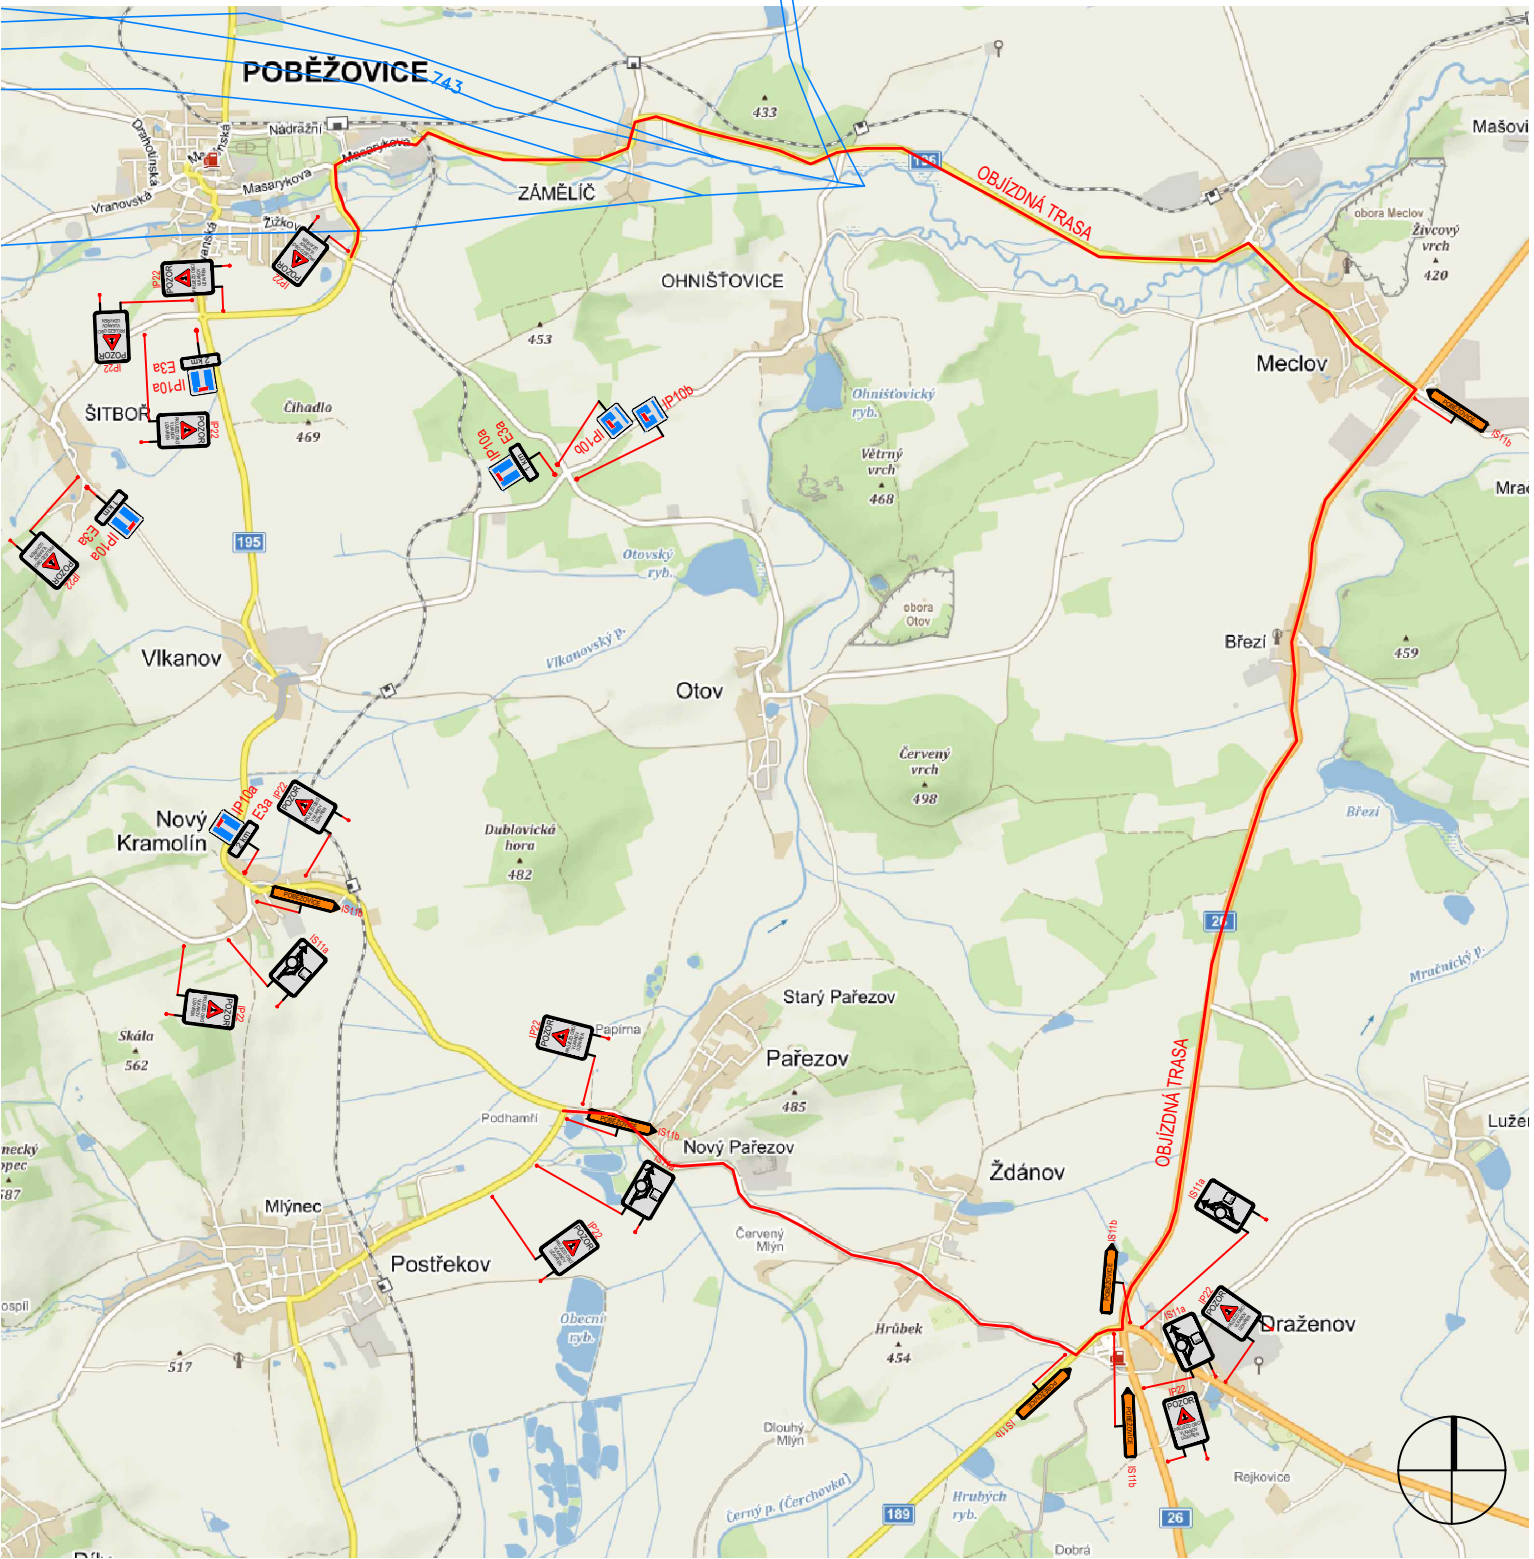

POBĚŽOVICE IS11b (3 ks)  
POBĚŽOVICE IS11b (3 ks)

IP22 (11 ks)

AKCE: II/195 PRŮTAH VLKANOV		STUPĚŇ PD: PDPS	ČÍSLO ZAKÁZKY: 20PC10
OBSAH: DIO, SO 101,102 - ETAPA 1, FÁZE 3		ČÍSLO PŘÍLOHY: E.101.1c	MĚŘITKO: 1 : 1000
		DATUM: 09/2022	

Souřadný systém S-JTSK  
Výškový systém B.p.v.

**PRIME-COM s.r.o.**  
Sladkovského 545/13  
326 00 Pízeň  
Tel: +420 773 646 723  
E-mail: info@prime-com.cz  
IČO: 01772769 DIČ: CZ01772769