
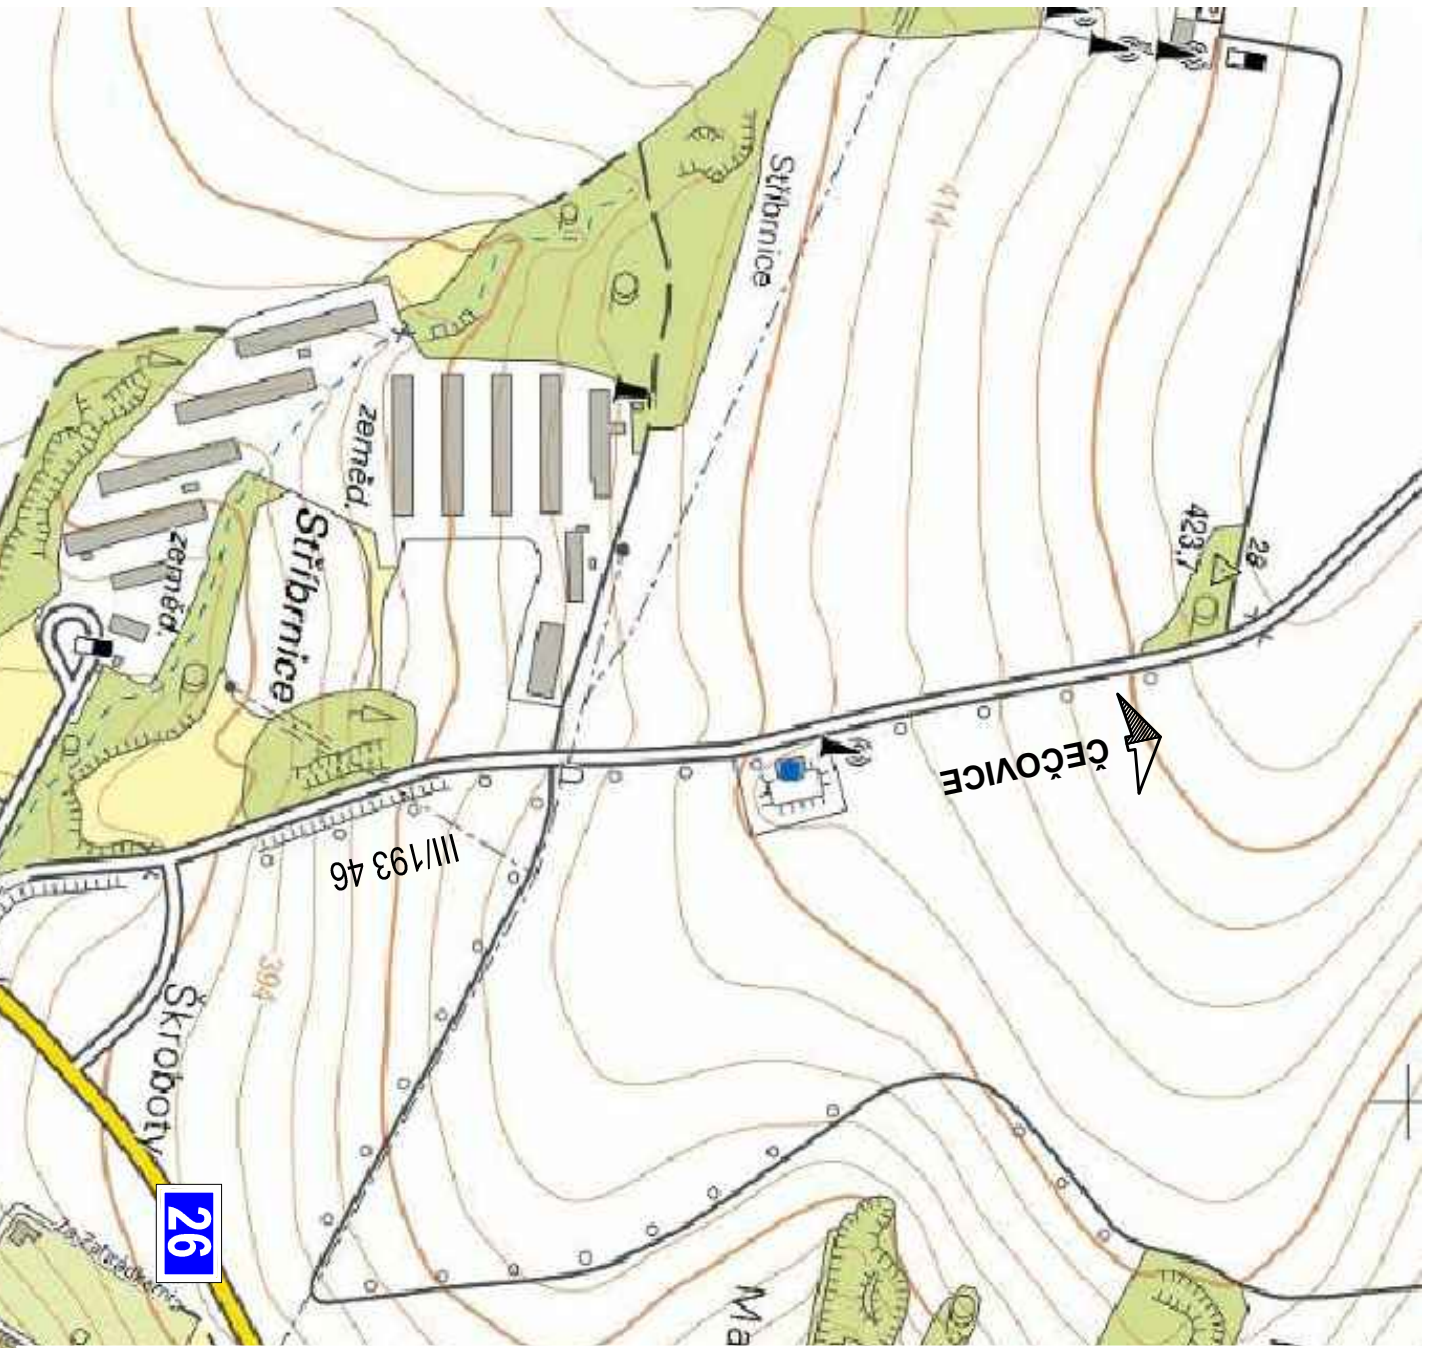


PŘEHLEDNÁ SITUACE

1:5 000


STAŇKOV

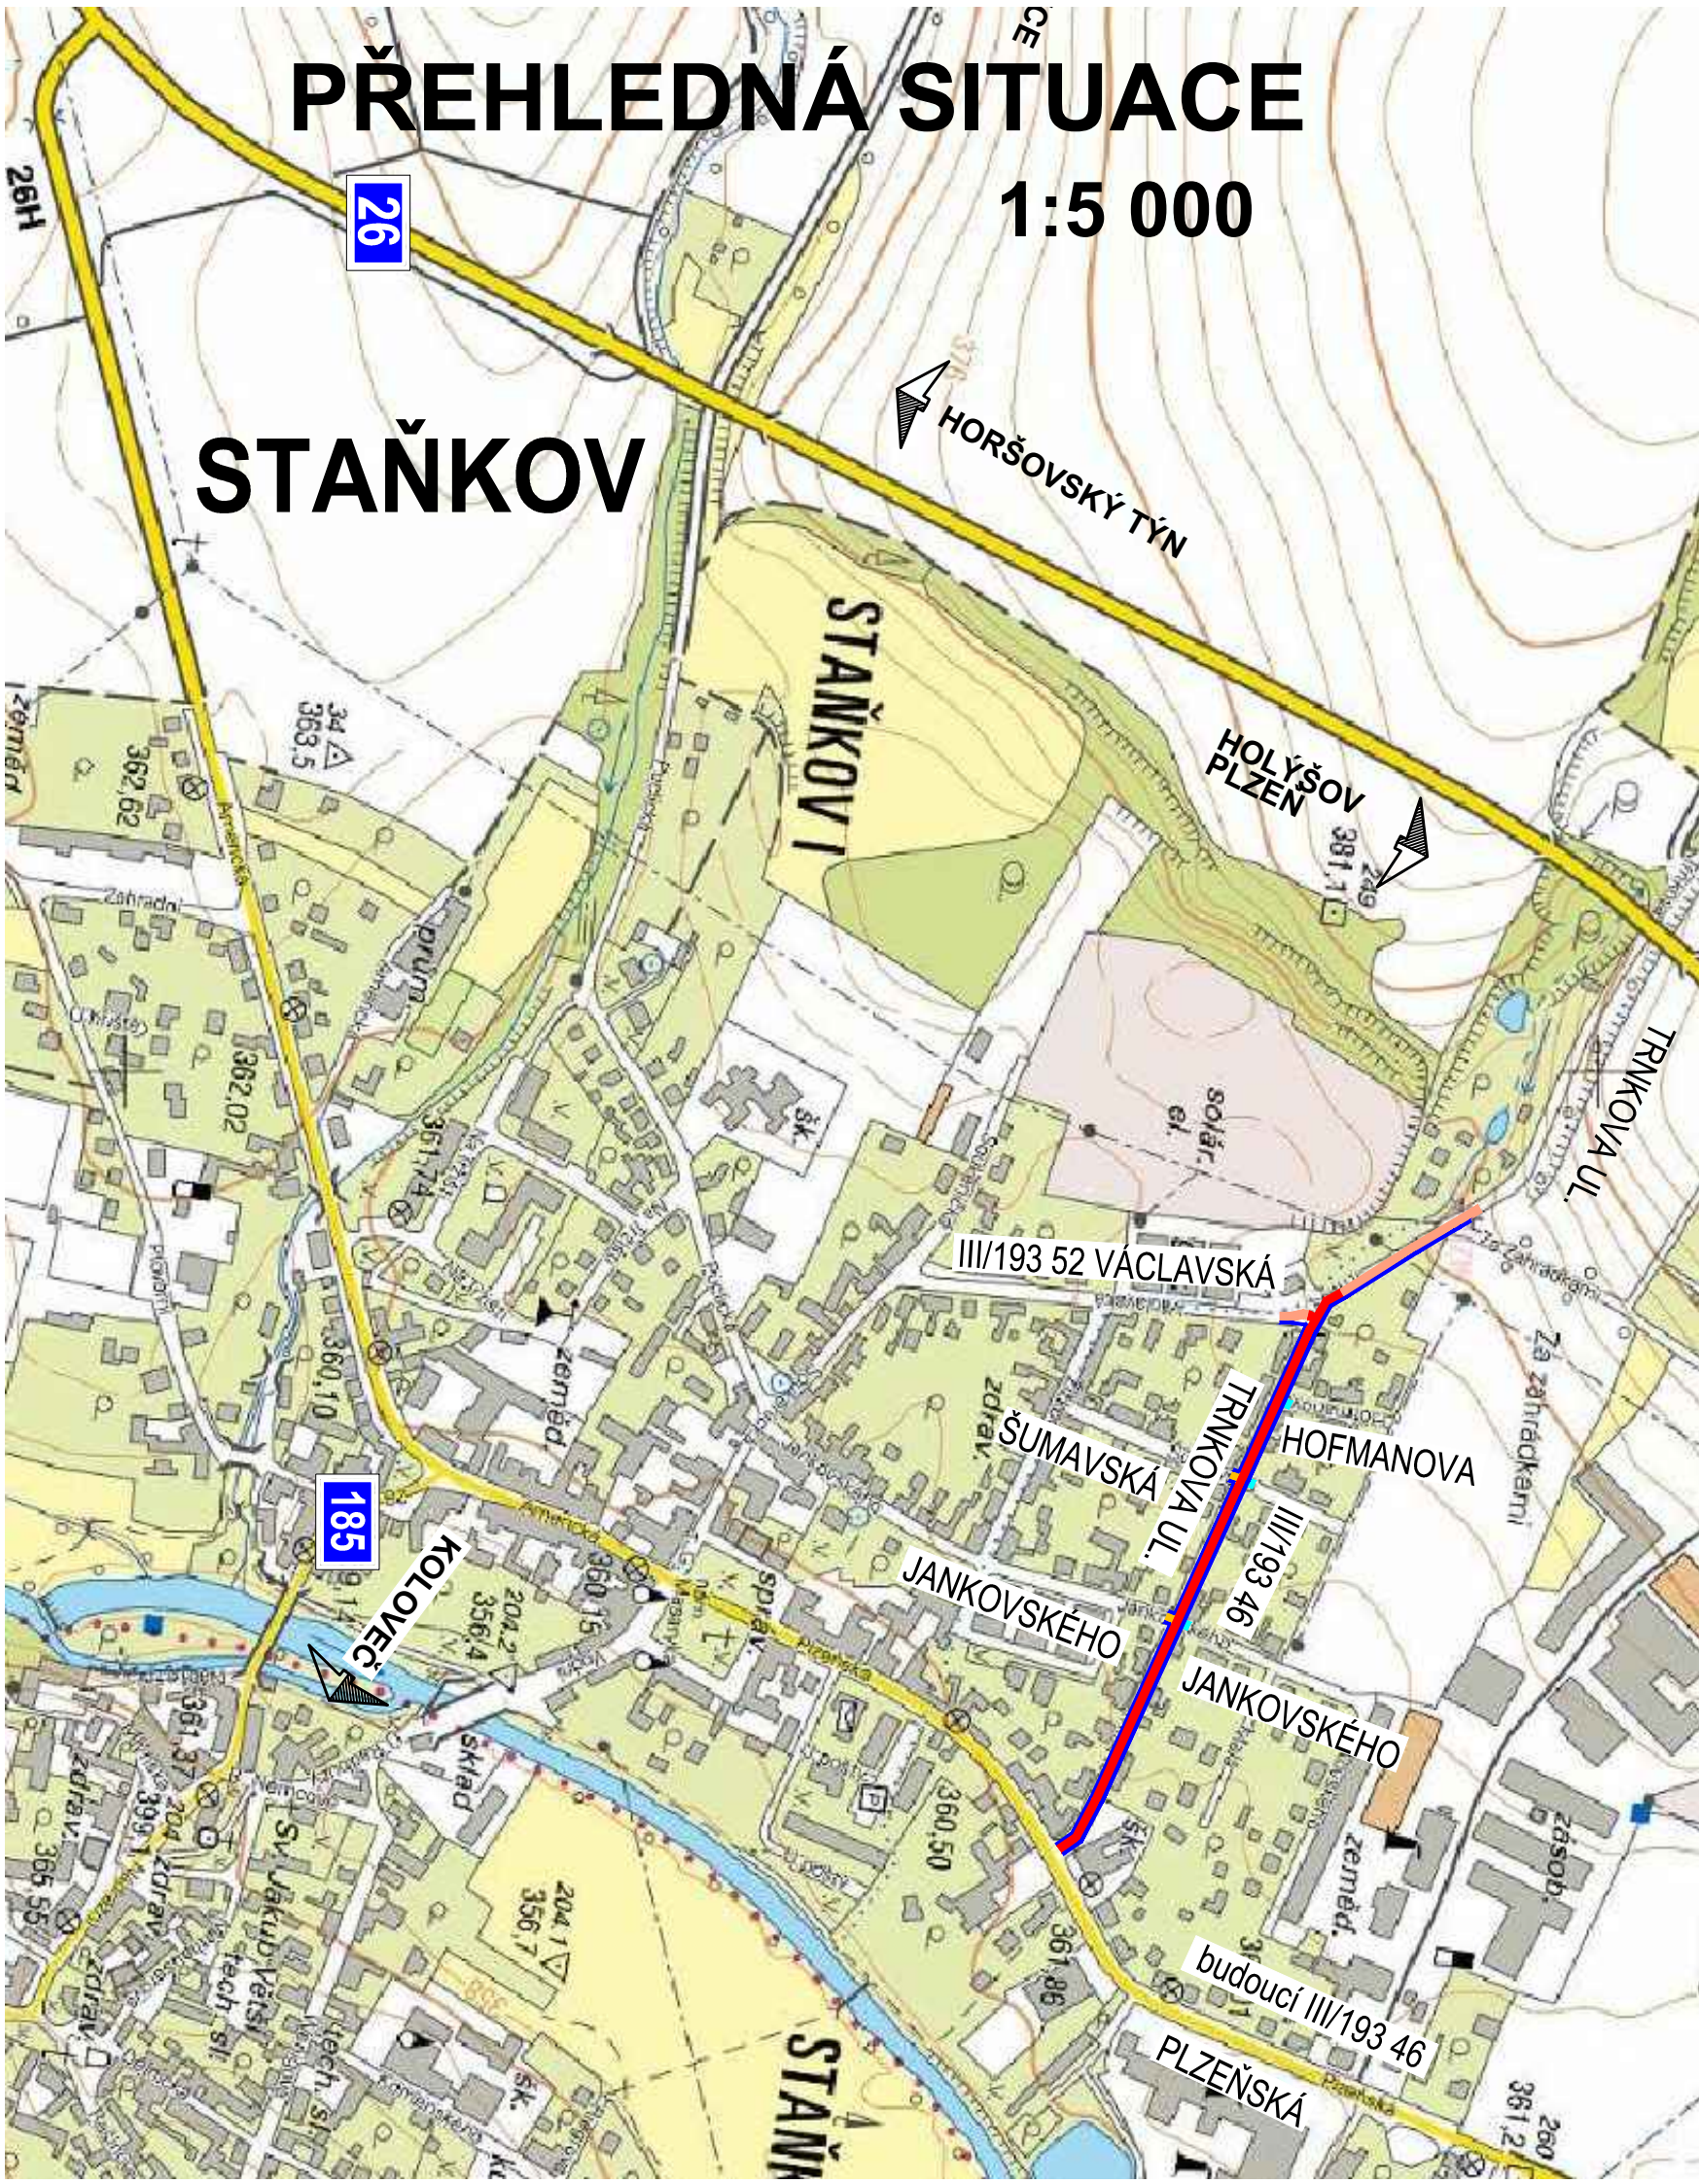

- REKONSTRUKCE VOZOVKY sil. III/193 46
- REKONSTRUKCE / NOVOSTAVBA CHODNÍKU PRO PĚŠÍ
- OPRAVA MÍSTNÍ KOMUNIKACE FUNKČNÍ SKUPINA D1
- OPRAVA MÍSTNÍ KOMUNIKACE FUNKČNÍ SKUPINA C
- POVRCHOVÁ OPRAVA KRYTU sil. III/193 46 a ČÁSTI III/193 52

PŘED ZAHÁJENÍM ZEMNÍCH PRACÍ NUTNO VYTÝČIT VŠECHNY INŽENÝRSKÉ SÍTĚ A DODRŽOVAT PODMÍNKY JEJICH SPRÁVCŮ
ZÁKRES INŽENÝRSKÝCH SÍTÍ NESLOUŽÍ JAKO VYTÝČOVACÍ VÝKRES KABELY NUTNO VYTÝČIT A OVĚŘIT SONDAMI

DOKUMENTACE PRO ÚZEMNÍ ROZHODNUTÍ+STAVEBNÍ POVOLENÍ

GENERÁLNÍ PROJEKTANT	SUDOP Project Plzeň a.s.			SUDOP Project Plzeň a.s.	
ODPOVĚDNÝ PROJEKTANT STAVBY	JAN MIŠKA			projekty, engineering, stavby	
ODPOVĚDNÝ PROJ. OBJEKTU – SO	JAN MIŠKA			Plachého 35, 301 25 PLZEŇ	
VYPRACOVAL	JAN MIŠKA tel.733 188 071			Tel.: 377 328 108, Fax 377 328 107	
KONTROLOVAL	ING. KAREL NOLČ			E-mail: sudop@sudop-plzen.cz	
MÍSTO STAVBY	obec Staňkov, Trnkova ul, sil. III/193 46				
OBJEDNATEL	KSÚS Plzeňského kraje p.o., obec Staňkov				
AKCE:			ČÍSLO ZAKÁZKY	...	
III/193 46 Staňkov – Trnkova ulice rekonstrukce			DATUM	5/2020	
			FORMÁT	KOPIE Č.	
OBSAH:			ČÁST DOKUMENTACE	C	
			MĚŘITKO	ČÍSLO VÝKRESU	
PŘEHLEDNÁ SITUACE			1:5 000	1	