TABULKA ULIČNÍCH VPUSTÍ

č. UV	UMÍSTĚNÍ VPUSTI	SOUŘADN. X	SOUŘADN. Y	POPIS VPUSTI		VÝŠKA A	VÝŠKA B	VÝŠKA C	SKLON PŘÍPOJKY V %	DÉLKA PŘÍPOJKY V m PLAST DN 150 SN 8	DÍL. PŘÍPOJKY V m PLAST DN 100 SN 8	CHODNÍKOVÁ MŘÍŽ S RÁMEM	NÁVRATNÁ KANALIZACE OBLEPENÍ 2 SLOŽ.LEP. NÁVRT. PAS 600/160	DÉLKA KOLMÉ PŘÍP. V m PLAST DN 150 SN 10	PP KOLENO DN150 88,5°	REDUKCE DN 100/150	PP KOLENO DN150 15°	LITINOVÁ VT. MŘÍŽ D400	PŘEFA DOPRAVNÍ VPUSTI	VYROVNÁVACÍ PRSTENEC	HORNÍ SKRUŽ V 0,295	HORNÍ SKRUŽ V 0,195	SKRUŽ STŘEDOVÁ V 0,195	SKRUŽ S OTVOREM V 0,295	SKRUŽ SE ZÁP. UZÁV.	DNO S KALOVOU PROHLUB.	DNO S PŘÍMÝM VÝTOKEM	KOŠ NA NEČISTOTY V. 450mm	KOŠ NA NEČISTOTY V. 600mm	KOŠ NA NEČISTOTY V. 750mm
18	Šumavská ulice	-	-	BPUV	365,26	364,64	cca 365,66	-	2,0	1,5	-	-	-	1,0	2	-	2	1	-	1	1	1	1	-	1	-	-	-	-	-
19	Holmanova ulice	-	-	BPUV	366,73	366,11	cca 365,13	-	2,0	5,5	-	-	-	1,0	2	-	2	1	-	1	1	1	1	-	1	-	-	-	-	-
20	Holmanova ulice	-	-	BPUV	366,69	366,07	cca 365,69	-	2,0	5,0	-	-	1	-	2	-	2	1	-	1	1	1	1	-	1	-	-	-	-	-
21	ulice Za Zahrádkami	-	-	BPUV	370,96	370,34	cca 369,36	-	2,0	14,0	-	-	-	1,0	2	-	2	1	-	1	1	1	1	-	1	-	-	-	-	-

LEGENDA:
BPUV – BETONOVÁ VPUST Z PŘEFABRIKOVANÝCH DÍLŮ VNITŘNÍ DN 450mm
PŘESNÉ UMÍSTĚNÍ ULIČNÍCH VPUSTÍ JE VŽDY V TĚSNÉ BLÍZKOSTI PŘEVÝŠENÉ OBRUBY

ULIČNÍ VPUST S PŘÍMÝM NAP. DO STÁVAJÍCÍ JEDNOTNÉ KANALIZACE
NOVÁ ULIČNÍ VPUST VČ. NOVÉ PLASTOVÉ PŘÍPOJKY
MĚŘÍTKO: 1:25

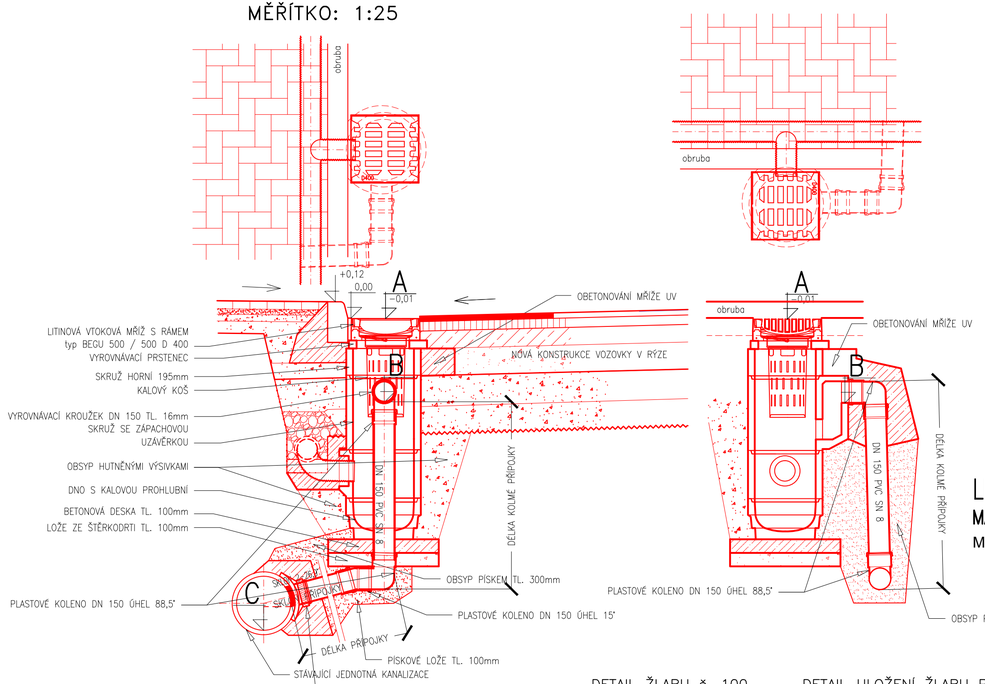

SCHÉMATICKÉ VÝKRESY JEDNOTLIVÝCH ULIČNÍCH VPUSTÍ

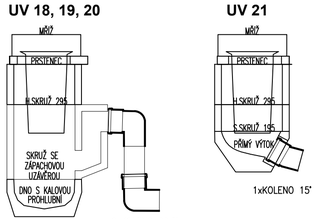

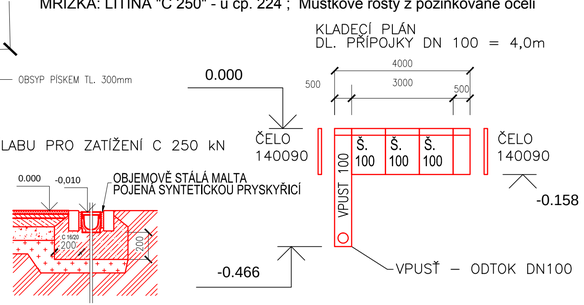

LINIOVÉ ODVODNĚNÍ
MATERIÁL ŽLABU NENASYCENÝ POLYESTER VYZT. SKELNÝMI VLÁKNY
MŘÍŽKA: LITINA "C 250" - u čp. 224 ; Můstkové rošty z pozinkované oceli

DETAIL ŽLABU š. 100

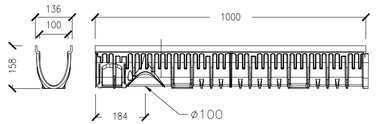

DETAIL ULOŽENÍ ŽLABU PRO ZATÍŽENÍ C 250 kN

DETAILY JEDNOTLIVÝCH PRVKŮ VPUSTI

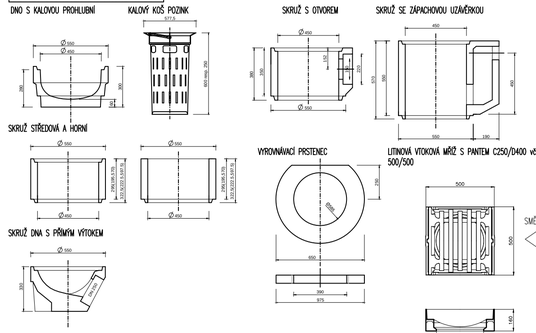

PŘED ZAHÁJENÍM ZEMNÍCH PRACÍ NUTNO VYTÝČIT VŠECHNY INŽENÝRSKÉ SÍTĚ A DODRŽOVAT PODMÍNKY JEJICH SPRÁVCŮ ZÁKRES INŽENÝRSKÝCH SÍTÍ NESLOUŽÍ JAKO VYTYČOVACÍ VÝKRES KABELY NUTNO VYTÝČIT A OVĚŘIT SONDAMI

Index	Datum	Popis změny	Zprac.

DOKUMENTACE PRO ÚZEMNÍ ROZHODNUTÍ+STAVEBNÍ POVOLENÍ

GENERÁLNÍ PROJEKTANT	SUDOP Project Plzeň a.s.
ODPOVĚDNÝ PROJEKTANT STAVBY	JAN MIŠKA
ODPOVĚDNÝ PROJ. OBJEKTU – SO	JAN MIŠKA
VYPRACOVAL	JAN MIŠKA tel.733 188 071
KONTROLOVAL	ING. KAREL NOLČ
MÍSTO STAVBY	obec Staňkov, Trnkova ul, sil. III/193 46
OBJEDNATEL	KSÚS Plzeňského kraje p.o., obec Staňkov

SUDOP Project Plzeň a.s.
projekty, engineering, stavby
Plachého 35, 301 25 PLZEŇ
Tel.: 377 328 108, Fax 377 328 107
E-mail: sudop@sudop-plzen.cz

AKCE:
III/193 46 Staňkov – Trnkova ulice rekonstrukce

STAVEBNÍ OBJEKT:
SO 102 CHODNÍKY A ZPEVNĚNÉ PLOCHY

OBSAH:
ODVODNĚNÍ

ČÍSLO ZAKÁZKY	...	
DATUM	5/2020	
FORMÁT		KOPIE Č.
ČÁST DOKUMENTACE	D.2	
MĚŘÍTKO	ČÍSLO VÝKRESU	
1:25	6	

SOUŘADNICOVÝ SYSTÉM S-JTSK
VÝŠKOVÝ SYSTÉM S-ČJNS BALT P.V.