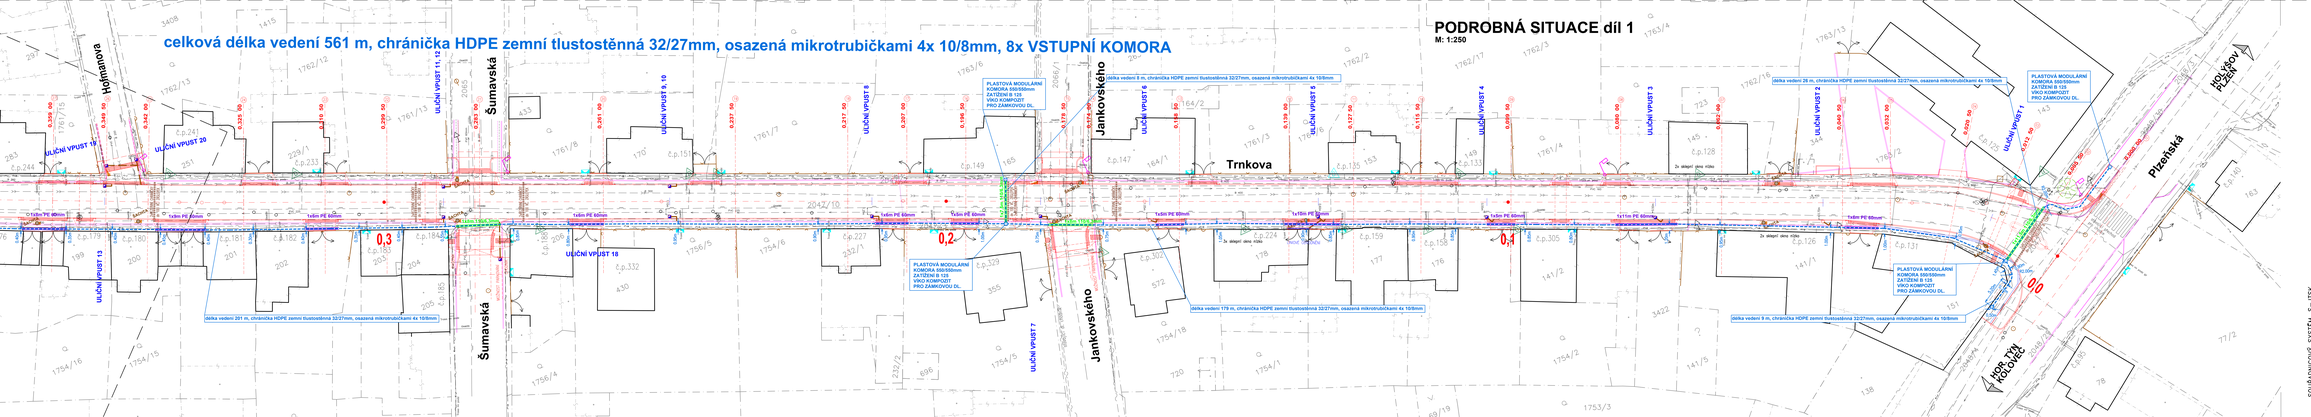
celková délka vedení 561 m, chránička HDPE zemní tloustostěnná 32/27mm, osazená mikrotrubičkami 4x 10/8mm, 8x VSTUPNÍ KOMORA
PODROBNÁ SITUACE díl 1
M: 1:250
Hořiměrova
Šumavská
Trnkova
Jankovského
Plzeňská
HOLÝ KOPEC
HOLÝ TÝN
KŘÍŽOVEC
ULIČNÍ VPUST 19
ULIČNÍ VPUST 20
ULIČNÍ VPUST 11, 12
ULIČNÍ VPUST 9, 10
ULIČNÍ VPUST 8
ULIČNÍ VPUST 6
ULIČNÍ VPUST 5
ULIČNÍ VPUST 4
ULIČNÍ VPUST 3
ULIČNÍ VPUST 2
ULIČNÍ VPUST 1
ULIČNÍ VPUST 13
ULIČNÍ VPUST 18
ULIČNÍ VPUST 7
PLASTOVÁ MODULÁRNÍ KOMORA 550/550mm ZATÍŽENÍ B 125 VRCH KOMPOZIT PRO ZÁMKOVOU DL.
délka vedení 8 m, chránička HDPE zemní tloustostěnná 32/27mm, osazená mikrotrubičkami 4x 10/8mm
délka vedení 201 m, chránička HDPE zemní tloustostěnná 32/27mm, osazená mikrotrubičkami 4x 10/8mm
délka vedení 179 m, chránička HDPE zemní tloustostěnná 32/27mm, osazená mikrotrubičkami 4x 10/8mm
délka vedení 26 m, chránička HDPE zemní tloustostěnná 32/27mm, osazená mikrotrubičkami 4x 10/8mm
délka vedení 9 m, chránička HDPE zemní tloustostěnná 32/27mm, osazená mikrotrubičkami 4x 10/8mm
1x10m PE 40mm
1x15m PE 40mm
1x50m PE 40mm
1x90m PE 40mm
0,3
0,2
0,1
0,0
Ze skapní zóny vůdu
Ze skapní zóny vůdu
Ze skapní zóny vůdu