
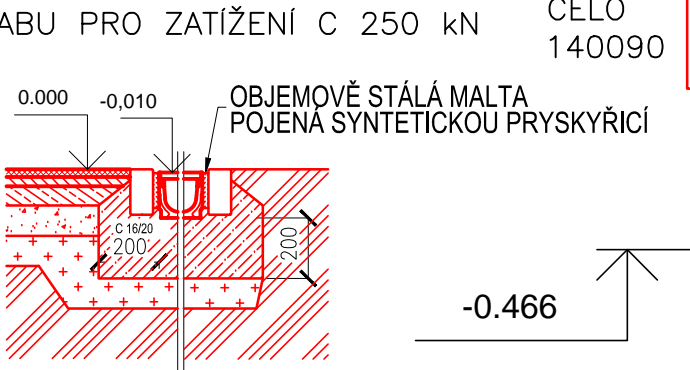
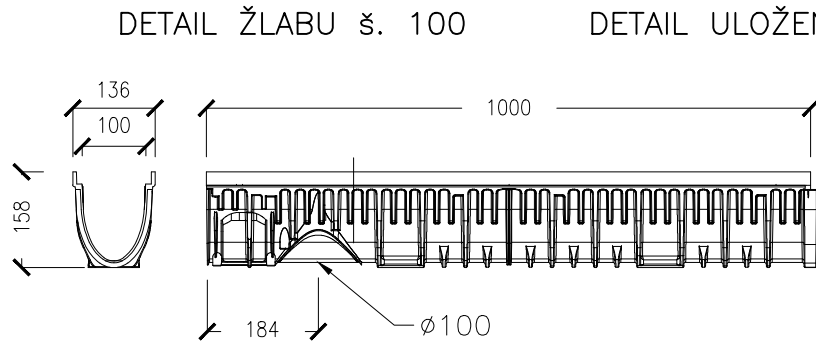


TABULKA ULIČNÍCH VPUSTŮ



Č. UV	UMÍSTĚNÍ VPUSTU	SOUŘADNICE S-JTSK		POPIS VPUSTU	VÝŠKA A	VÝŠKA B	VÝŠKA C	SKLON PŘÍPOJKY V %	DĚLKA PŘÍPOJKY V m	DL. PŘÍPOJKY V m	CHODNY VPUST S ROŠTEM	NAVŘETÍ KANALIZACE OBLEPENÍ Z SLOŽLEP. NAVR. PAS 600/160	DĚLKA KOLMÉ PŘÍP. V m	PP KOLENO DN150 88,5°	REDUKCE DN 100/150	PP KOLENO DN150 15°	LITINOVÁ VT. MŘÍŽ D400	PŘEFA DVORNÍ VPUST	VYROVNÁVACÍ PRSTEN.	HORNÍ SKRUŽ V 0,295	HORNÍ SKRUŽ V 0,195	SKRUŽ STŘEDOVÁ V 0,195	SKRUŽ S OTVOREM V 0,25	SKRUŽ SE ZAP. UZÁV.	DNO S KALOVOU PROHLUB.	DNO S PŘÍMÝM VÝTOKEM	KOŠ NA NEČISTOTY V. 600mm	KOŠ NA NEČISTOTY V. 250mm
		SOUŘADN. X	SOUŘADN. Y																									
18	Šumavská ulice	.	.	BPUV	365,26	364,64	cca 363,66	2,0	1,5	1,0	2	1	1,0	2	1	1	1	1	1	1	1	1	1	1	1	1	1	
19	Holmanova ulice	.	.	BPUV	366,73	366,11	cca 365,13	2,0	5,5	1,0	2	1	1,0	2	1	1	1	1	1	1	1	1	1	1	1	1	1	
20	Holmanova ulice	.	.	BPUV	366,69	366,07	cca 365,09	2,0	5,0	1,0	2	1	1,0	2	1	1	1	1	1	1	1	1	1	1	1	1	1	
21	ulice Za Zahradkami	.	.	BPUV	370,96	370,34	cca 369,36	2,0	14,0	1,0	2	1	1,0	2	2	1	1	1	1	1	1	1	1	1	1	1	1	

LEGENDA:
BPUV – BETONOVÁ VPUST Z PREFABRIKOVANÝCH DÍLŮ VNITŘNÍ DN 450mm
PŘESNÉ UMÍSTĚNÍ ULIČNÍCH VPUSTŮ JE VŽDY V TĚSNÉ BLÍZKOSTI PŘEVÝŠENÉ OBRUBY

ULIČNÍ VPUST S PŘÍMÝM NAP. DO STÁVAJÍCÍ JEDNOTNÉ KANALIZACE
NOVÁ ULIČNÍ VPUST VČ. NOVÉ PLASTOVÉ PŘÍPOJKY
MĚŘÍTKO: 1:25

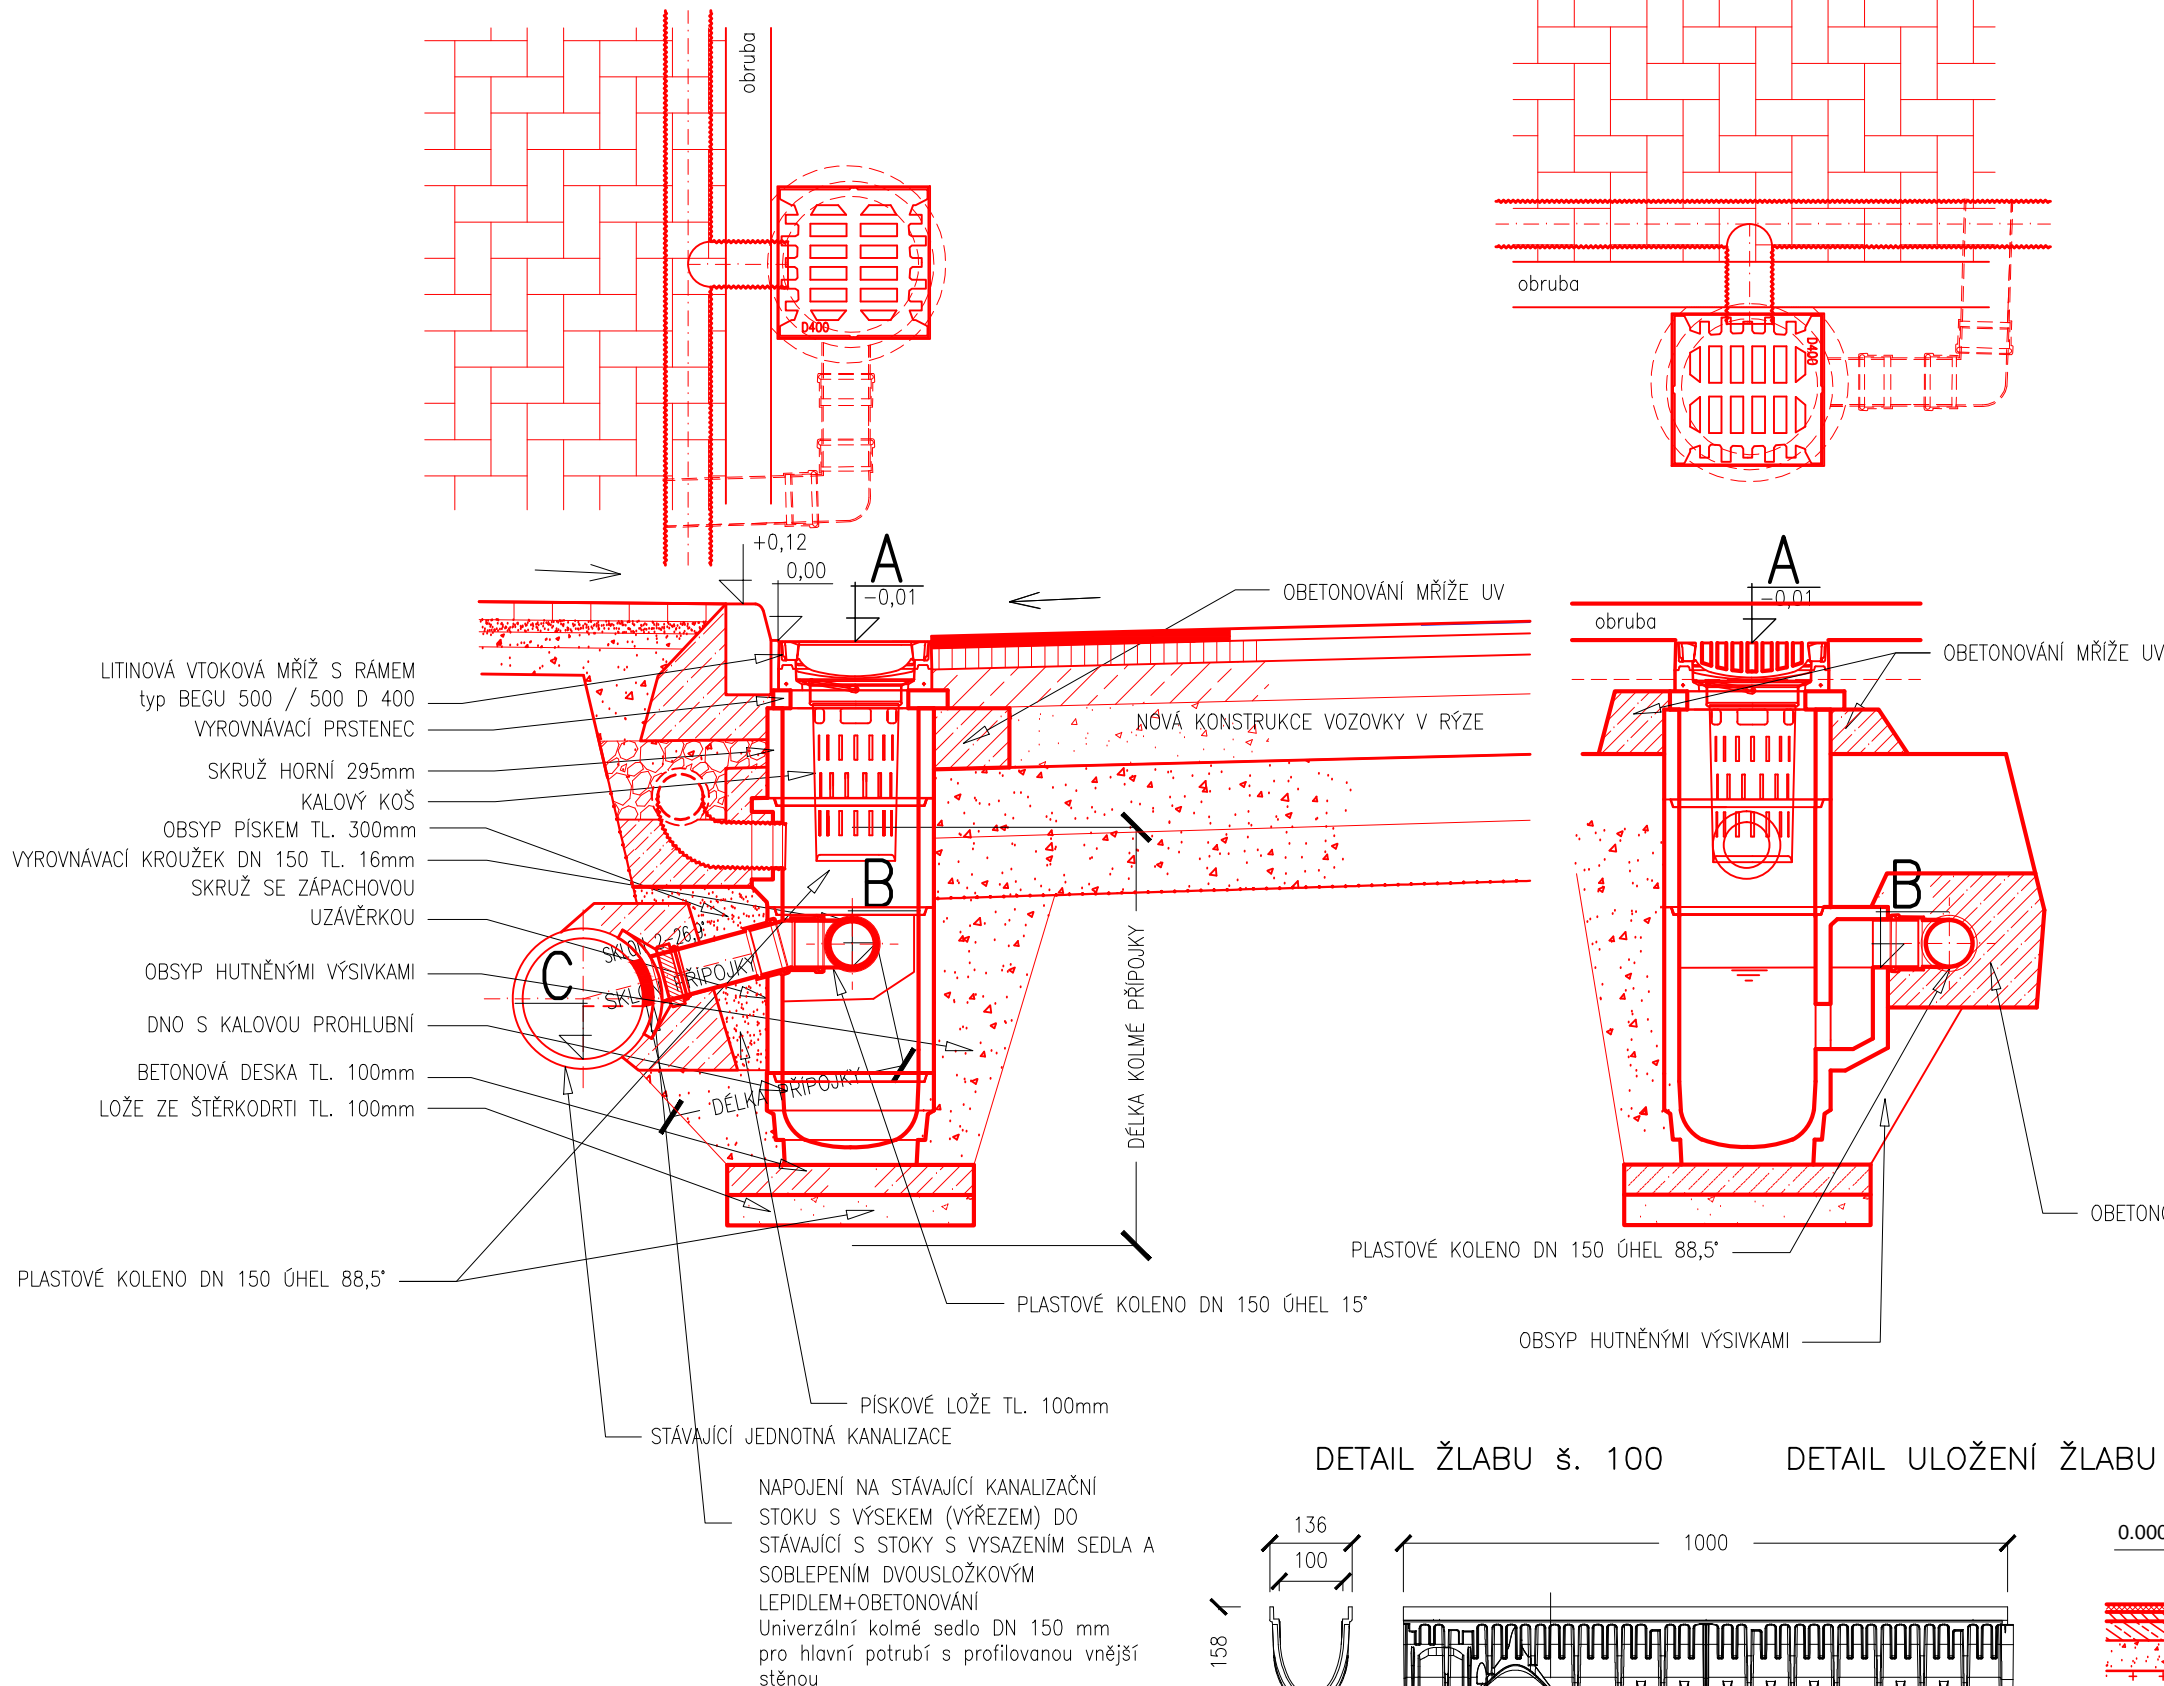

LINIOVÉ ODVODNĚNÍ
MATERIÁL ŽLABU NENASYCENÝ POLYESTER VÝZT. SKELNÝMI VLÁKNY
MŘÍŽKA: LITINA "C 250" - u čp. 224 ; Můstkové rošty z pozinkované oceli

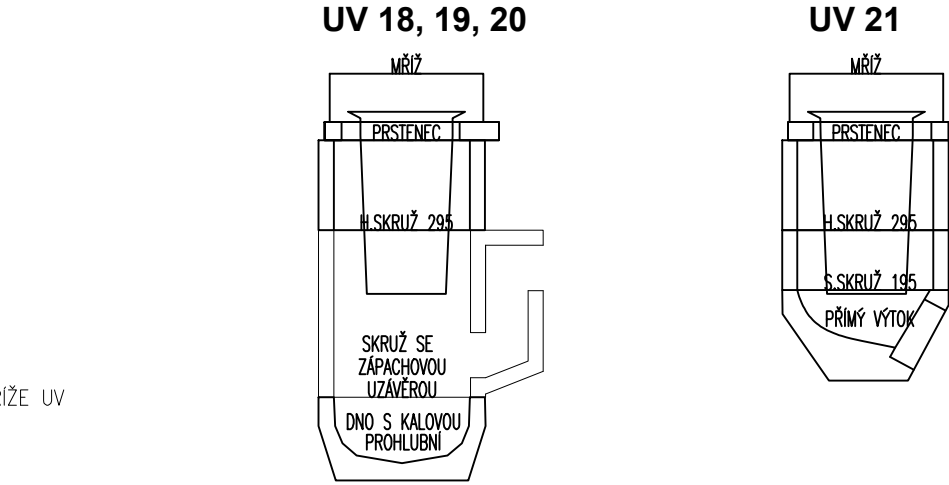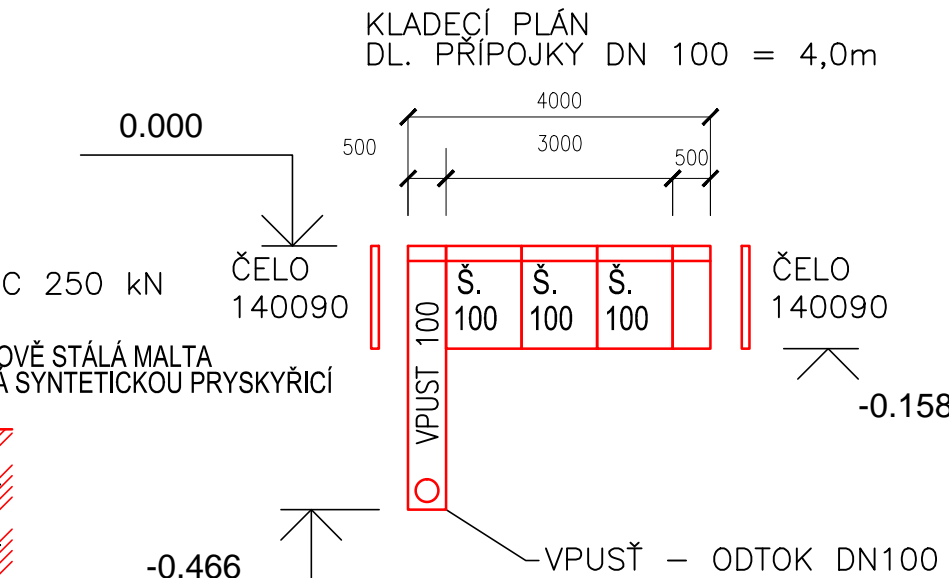

SOUŘADNICOVÝ SYSTÉM S-JTSK
VÝŠKOVÝ SYSTÉM S-ČJNS BALT P.V.

index

Datum

Popis změny

Zprac.

DOKUMENTACE PRO PROVEDENÍ STAVBY

GENERÁLNÍ PROJEKTANT

ODPOVĚDNÝ PROJEKTANT STAVBY

ODPOVĚDNÝ PROJ. OBJEKTU – SO

VYPRACOVAL

KONTROLOVAL

MÍSTO STAVBY

OBJEDNATEL

SUDOP Project Plzeň a.s.

JAN MIŠKA

JAN MIŠKA

JAN MIŠKA tel.733 188 071

ING. KAREL NOLČ

obec Staňkov, Trnkova ul., sil. II/193 46

KSÚS Plzeňského kraje p.o., obec Staňkov

SUDOP Project Plzeň a.s.

projekty, engineering, stavby

Plachého 35, 301 25 PLZEŇ

Tel.: 377 328 108, Fax 377 328 107

E-mail: sudop@sudop-plzen.cz

ČÍSLO ZAKÁZKY

DATUM

FORMÁT

ČÁST DOKUMENTACE

MĚŘÍTKO

544 – 19 – 1

2/2021

C.2

ČÍSLO VÝKRESU

6

KOPIE Č.

III/193 46 Staňkov – Trnkova ulice rekonstrukce

STAVEBNÍ OBJEKT:
SO 102 CHODNÍKY A ZPEVNĚNÉ PLOCHY

OBSAH:
ODVODNĚNÍ