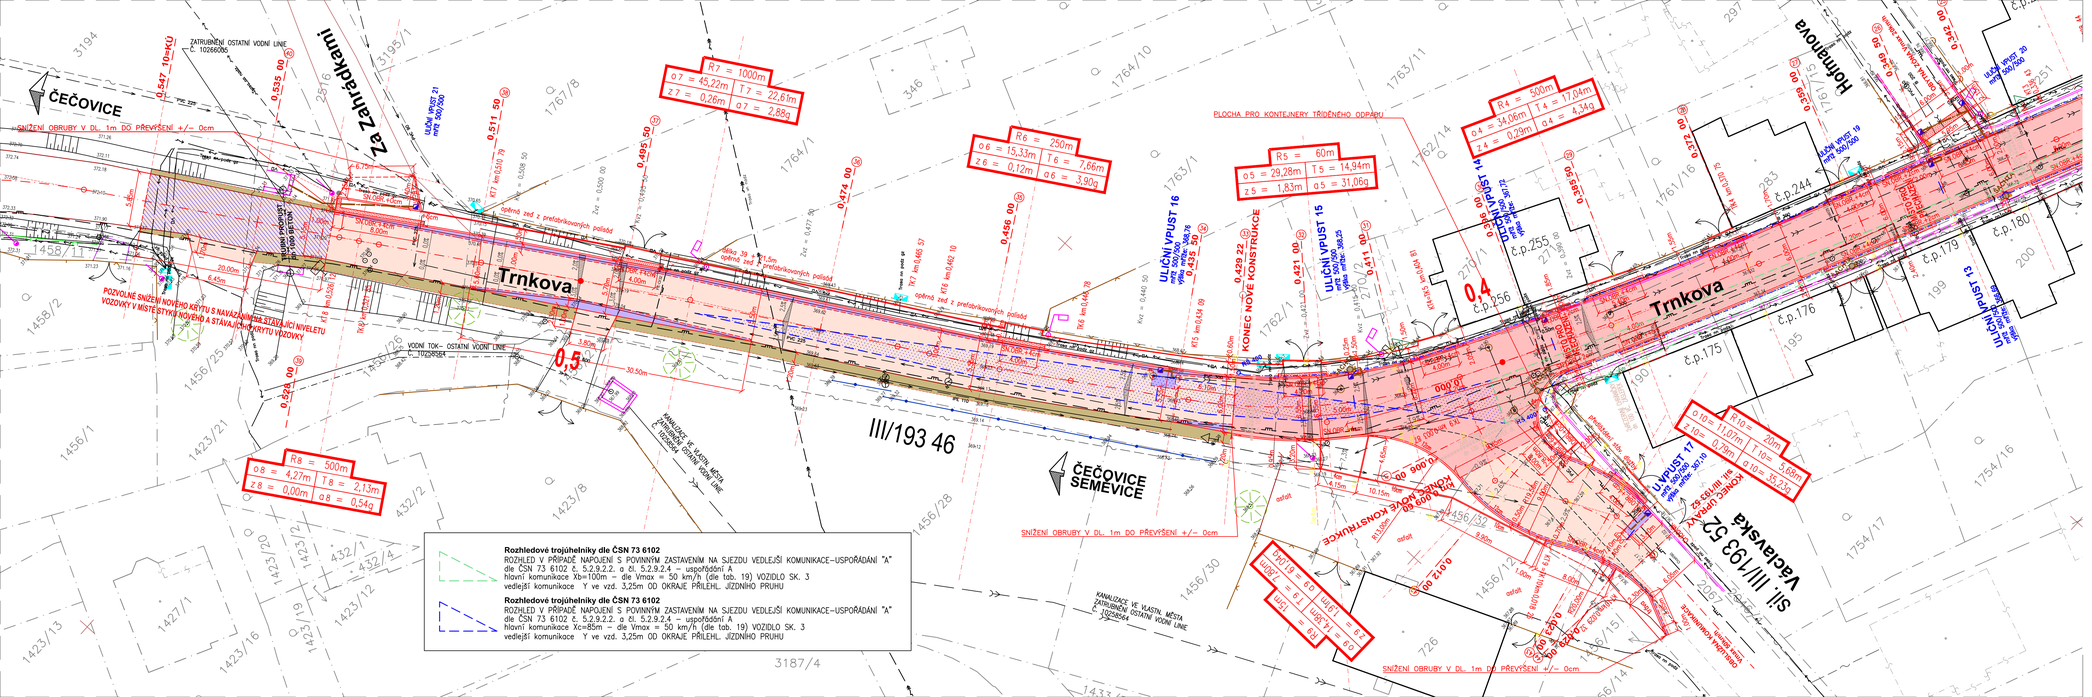

LEGENDA:

UPRAVOVANÉ PLOCHY:

- Nová konstrukce vozovky
- Povrchová oprava stávajícího krytu asf. vozovky
- Nová konstrukce vozovky v rýze do š. 1,5m
- Zpevněná krajnice ze ŠD

ČÁRY:

- Katastrální hranice pozemků dle DKM
- Obruba nová betonová š. 150mm výška: 250mm, ve sjezdech 150mm
- Podélný trativod dn 150 z flexibilní perforované roury
- Nová kanalizační přípojka UV, drénu (PVC SN8 150mm)
- Stávající zrušená uliční vpust
- Nově navržená chodníková uliční vpust s vtok. mřížkí D400 500/250
- Nově navržená uliční vpust s vtok. mřížkí D400 500/500
- Nově navržená kanalizační šachta na stávající kanalizaci dn 400 poklop D 400

INŽENÝRSKÉ SÍTĚ STÁVAJÍCÍ:

- Stávající kabel VO podzemní (obec Staňkov)
- Stávající vodovod (Chvak)
- Stávající jednotná kanalizace – budoucí dešťová (Chvak)
- Stávající podzemní vedení NN (ČEZ Distribuce, a.s.)
- Stávající nadzemní vedení NN (ČEZ Distribuce, a.s.)
- Stávající podzemní sdělovací vedení metal (CETIN)
- Stávající podzemní sdělovací vedení – optika (CETIN)
- Stávající podzemní plynovod STL – (Gridservices)
- Stávající nová splašková kanalizace – v r. 2020 není v provozu (Chvak)
- Stávající podzemní sdělovací vedení metal (CETIN)
- Stávající zrušené podzemní sdělovací vedení metal (CETIN)

PŘED ZAHÁJENÍM ZEMNÍCH PRACÍ NUTNO VYTÝČIT VŠECHNY INŽENÝRSKÉ SÍTĚ A DODRŽOVAT PODMÍNKY JEJICH SPRÁVCŮ/ ZÁKRES INŽENÝRSKÝCH SÍTÍ NESLOUŽÍ JAKO VYTYČOVACÍ VÝKRES KABELY NUTNO VYTÝČIT A OVĚŘIT SONDAMI

SOUŘADNICOVÝ SYSTÉM S–JTSK
VÝŠKOVÝ SYSTÉM S–CNS BALT P.V.

Index	Datum	Popis změny	Zpracoval

DOKUMENTACE PRO ÚZEMNÍ ROZHODNUTÍ+STAVEBNÍ POVOLENÍ

GENERÁLNÍ PROJEKTANT	SUDOP Project Plzeň a.s.
ODPOVĚDNÝ PROJEKTANT STAVBY	JAN MŠIKA
ODPOVĚDNÝ PROJ. OBJEKTU – SO	JAN MŠIKA
VYPRACOVAL	JAN MŠIKA tel.733 188 071
KONTROLOVAL	ING. KAREL NOLČ
MÍSTO STAVBY	obec Staňkov, Trnkova ul. sil. III/193 46
OBJEDNATEL	KSÚS Plzeňského kraje p.o.

SUDOP Project Plzeň a.s.
projekty, engineering, stavby
Plaského 35, 301 25 PLZEŇ
tel.: 377 328 108, Fax 377 328 107
E-mail: sudop@sudop-plzen.cz

AKCE:
III/193 46 Staňkov – Trnkova ulice rekonstrukce

STAVEBNÍ OBJEKT: **SO 101 KOMUNIKACE**

OBSAH: **PODROBNÁ SITUACE díl 2.**

ČÍSLO ZAKÁZKY	...
DATUM	12/2020
FORMÁT	KOPIE Č.
ČÁST DOKUMENTACE	C.1
MĚŘÍTKO	1:250
ČÍSLO VÝKRESU	2b