

VZOROVÉ PŘÍČNÉ ŘEZY

SOUŘADNICOVÝ SYSTÉM S-JTSK
VÝŠKOVÝ SYSTÉM S-ČJNS BALT P.V.

PŘED ZAHÁJENÍM ZEMNÍCH PRACÍ NUTNO VYTÝČIT VŠECHNY INŽENÝRSKÉ SÍTĚ A DODRŽOVAT PODMÍNKY JEJICH SPRÁVCŮ
ZÁKRES INŽENÝRSKÝCH SÍTÍ NESLOUŽÍ JAKO VYTÝČOVACÍ VÝKRES KABELY NUTNO VYTÝČIT A OVĚŘIT SONDAMI

2	12/2023	Změna návrhu provedení sanace podloží	Jan Miška
1	1/2021	Doplnění kladného stanoviska GasNet	Jan Miška
Index	Datum	Popis změny	Zprac.

DOKUMENTACE PRO ÚZEMNÍ ROZHODNUTÍ+STAVEBNÍ POVOLENÍ


GENERÁLNÍ PROJEKTANT ODPOVĚDNÝ PROJEKTANT STAVBY ODPOVĚDNÝ PROJ. OBJEKTU – SO VYPRACOVAL KONTROLOVAL MÍSTO STAVBY OBJEDNATEL	SUDOP Project Plzeň a.s. JAN MIŠKA JAN MIŠKA JAN MIŠKA tel.733 188 071 ING. KAREL NOLČ obec Staňkov, Trnkova ul, sil. III/193 46 KSÚS Plzeňského kraje p.o., obec Staňkov		 SUDOP Project Plzeň a.s. projekty, engineering, stavby Plachého 35, 301 25 PLZEŇ Tel.: 377 328 108, Fax 377 328 107 E-mail: sudop@sudop-plzen.cz
AKCE: III/193 46 Staňkov – Trnkova ulice rekonstrukce STAVEBNÍ OBJEKT: SO 102 CHODNÍKY A ZPEVNĚNÉ PLOCHY OBSAH: VZOROVÉ PŘÍČNÉ ŘEZY			ČÍSLO ZAKÁZKY DATUM FORMÁT ČÁST DOKUMENTACE MĚŘÍTKO ČÍSLO VÝKRESU
			... 5/2020 KOPIE Č. D.2 1:50 4

VZOROVÝ PŘÍČNÝ ŘEZ
MĚŘÍTKO: 1:50

Trnkova ul.

DLÁŽDĚNÝ CHODNÍK / SJEZD	ASF. VOZOVKA	DLÁŽDĚNÝ CHODNÍK
SO 102	SO 101	SO 102

ŘEZ 9 km 0.09950 1:50

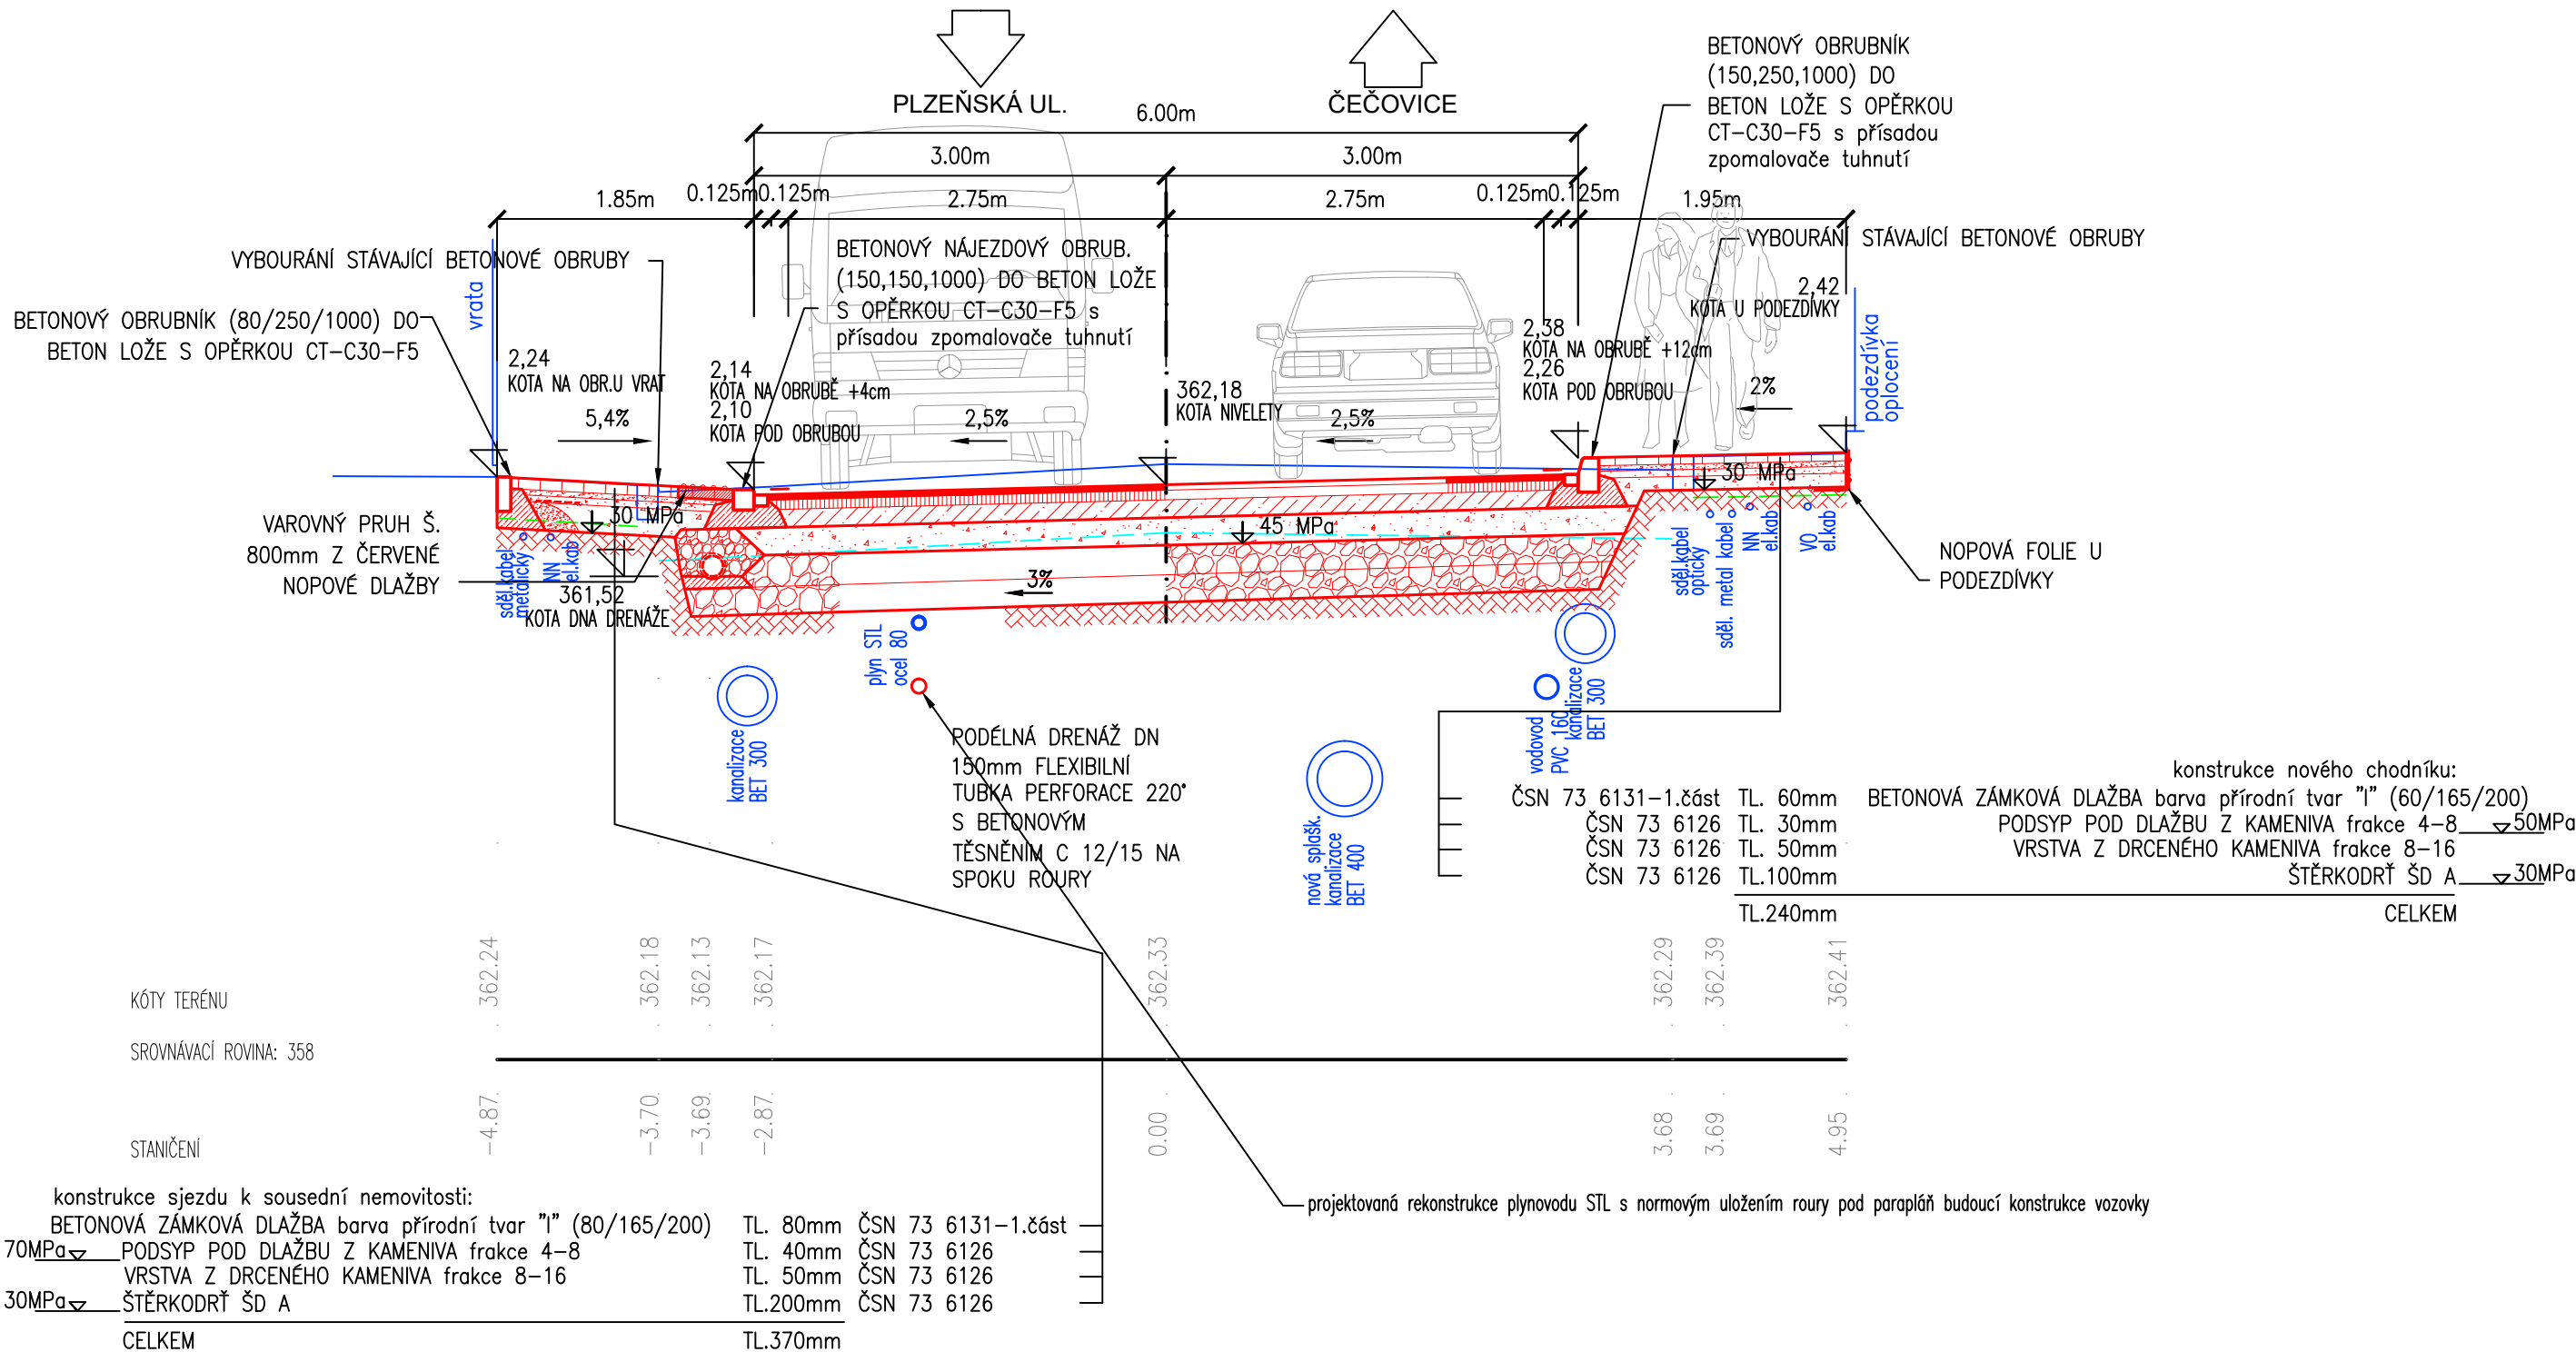

SO 102

Trnkova ul.




VZOROVÝ PŘÍČNÝ ŘEZ
MĚŘÍTKO: 1:50

Trnkova ul.

ŠD KRAJNICE	ASF. VOZOVKA	DLÁŽDĚNÝ CHODNÍK
SO 101		SO 102

ŘEZ 36 km 0.47400 1:50

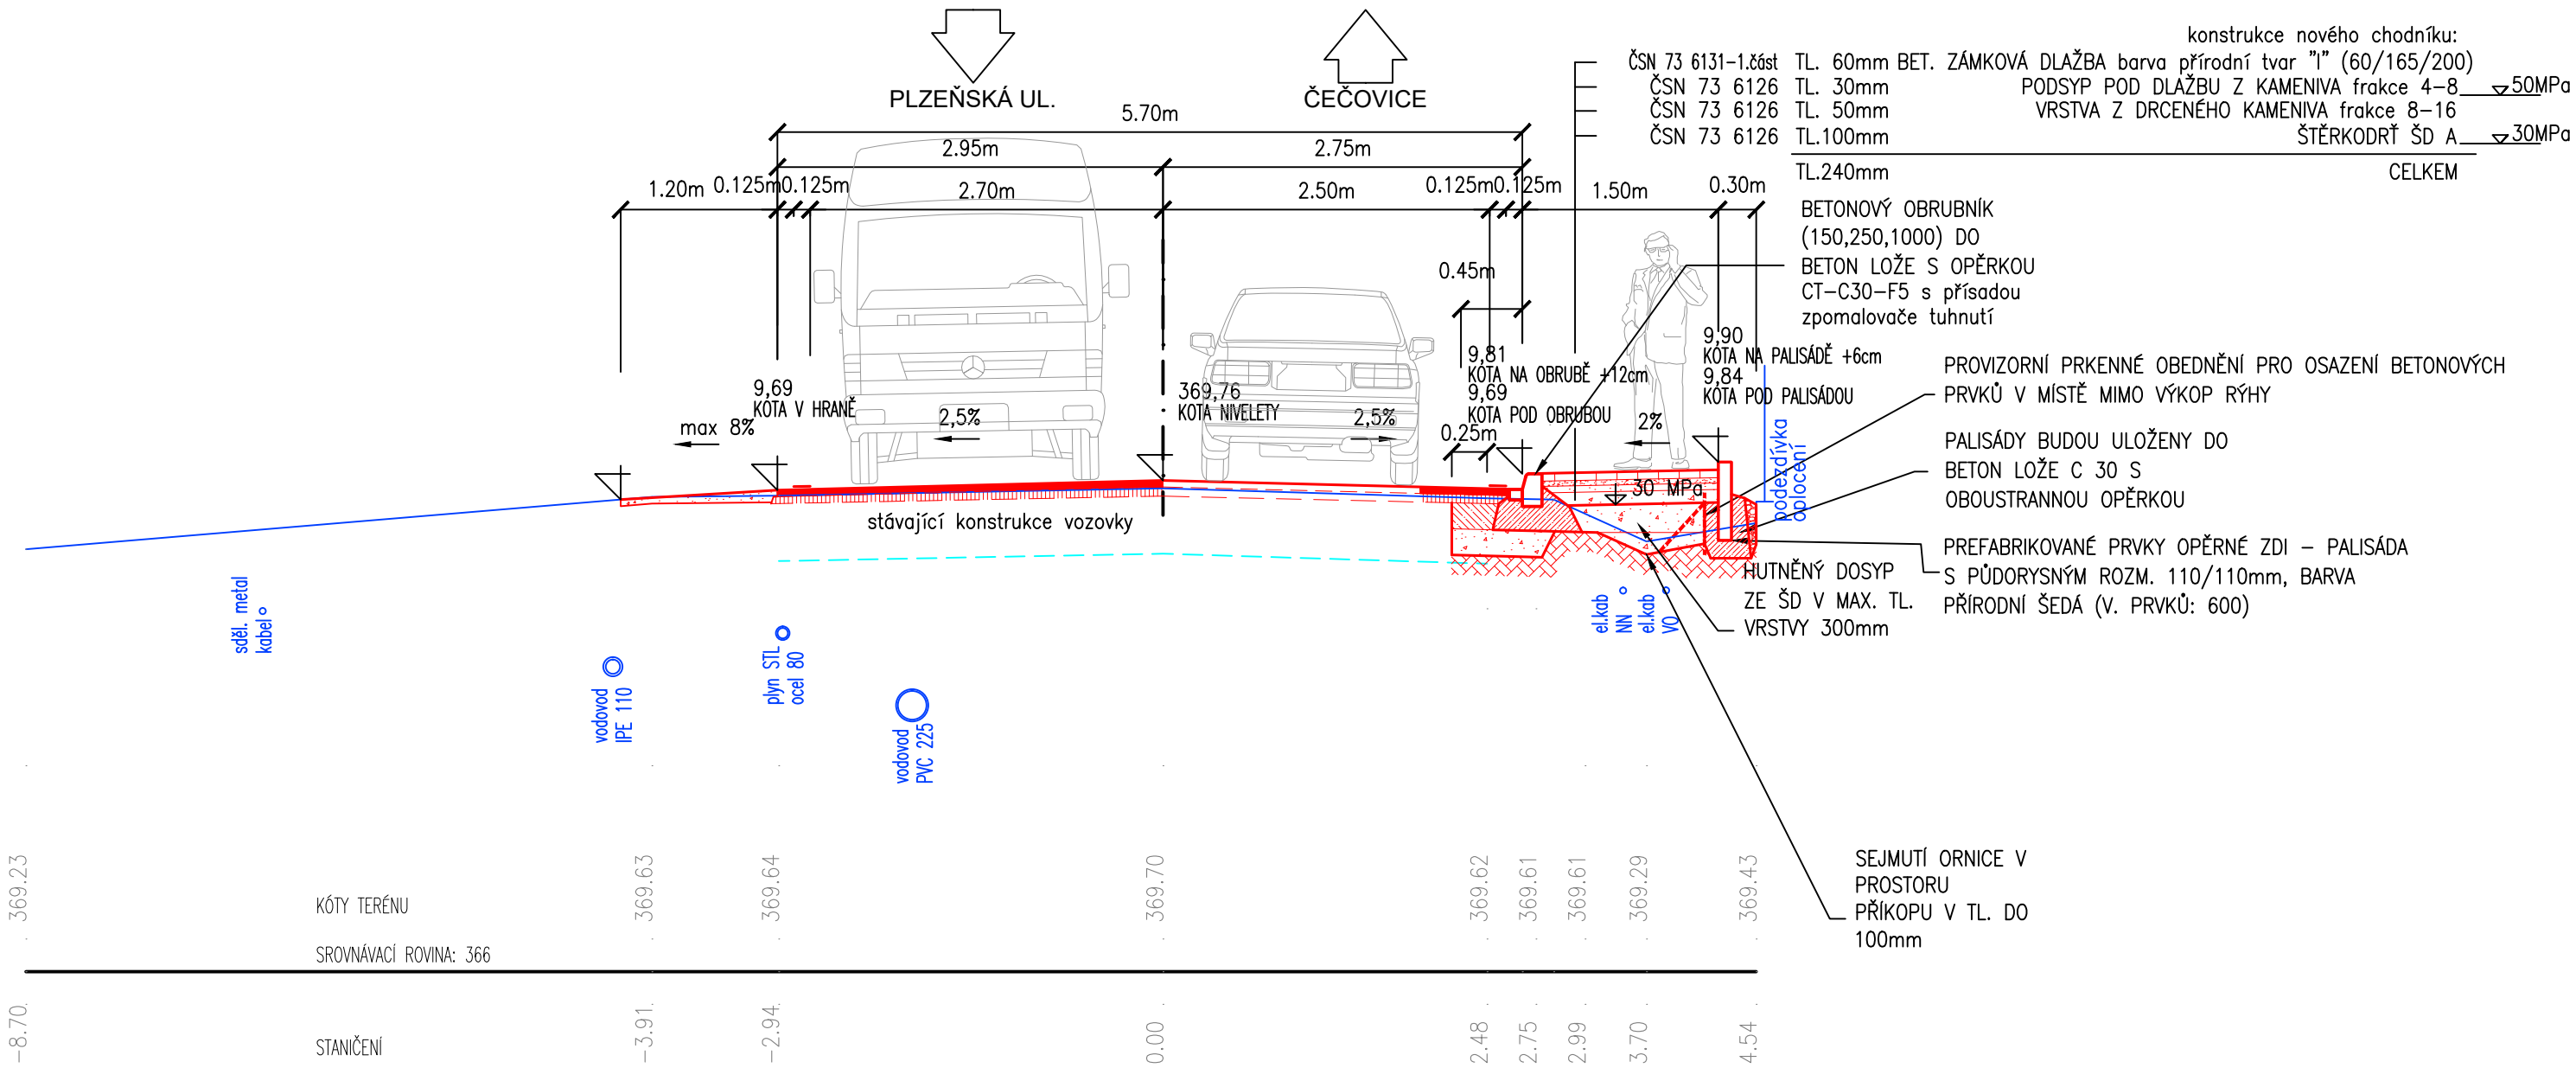

SO 102