



# NÁVRH DOČASNÉHO DOPRAVNÍ ZNAČENÍ PŘI PROVÁDĚNÍ STAVEBNÍCH PRACÍ PŘI STAVBĚ REKONSTRUKCE PLYNOVODNÍCH ŘADŮ



Název akce:	Reko MS Staňkov - Trnkova
Gen.projektant:	GasNet Služby, s.r.o.
Vypracoval:	SUDOP Project Plzeň a.s., Jan Miška Plachého 35, 301 00 Plzeň tel. 733 188 071, jan.miska@sudop-plzen.cz
Místo stavby:	sil. III/193 46 Trnkova ul., Staňkov
Datum:	5/2023

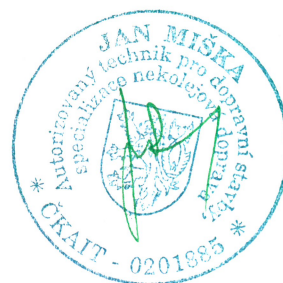

# SCHÉMA A DOPRAVNÍ ZNAČENÍ OBJÍZDNÉ TRASY

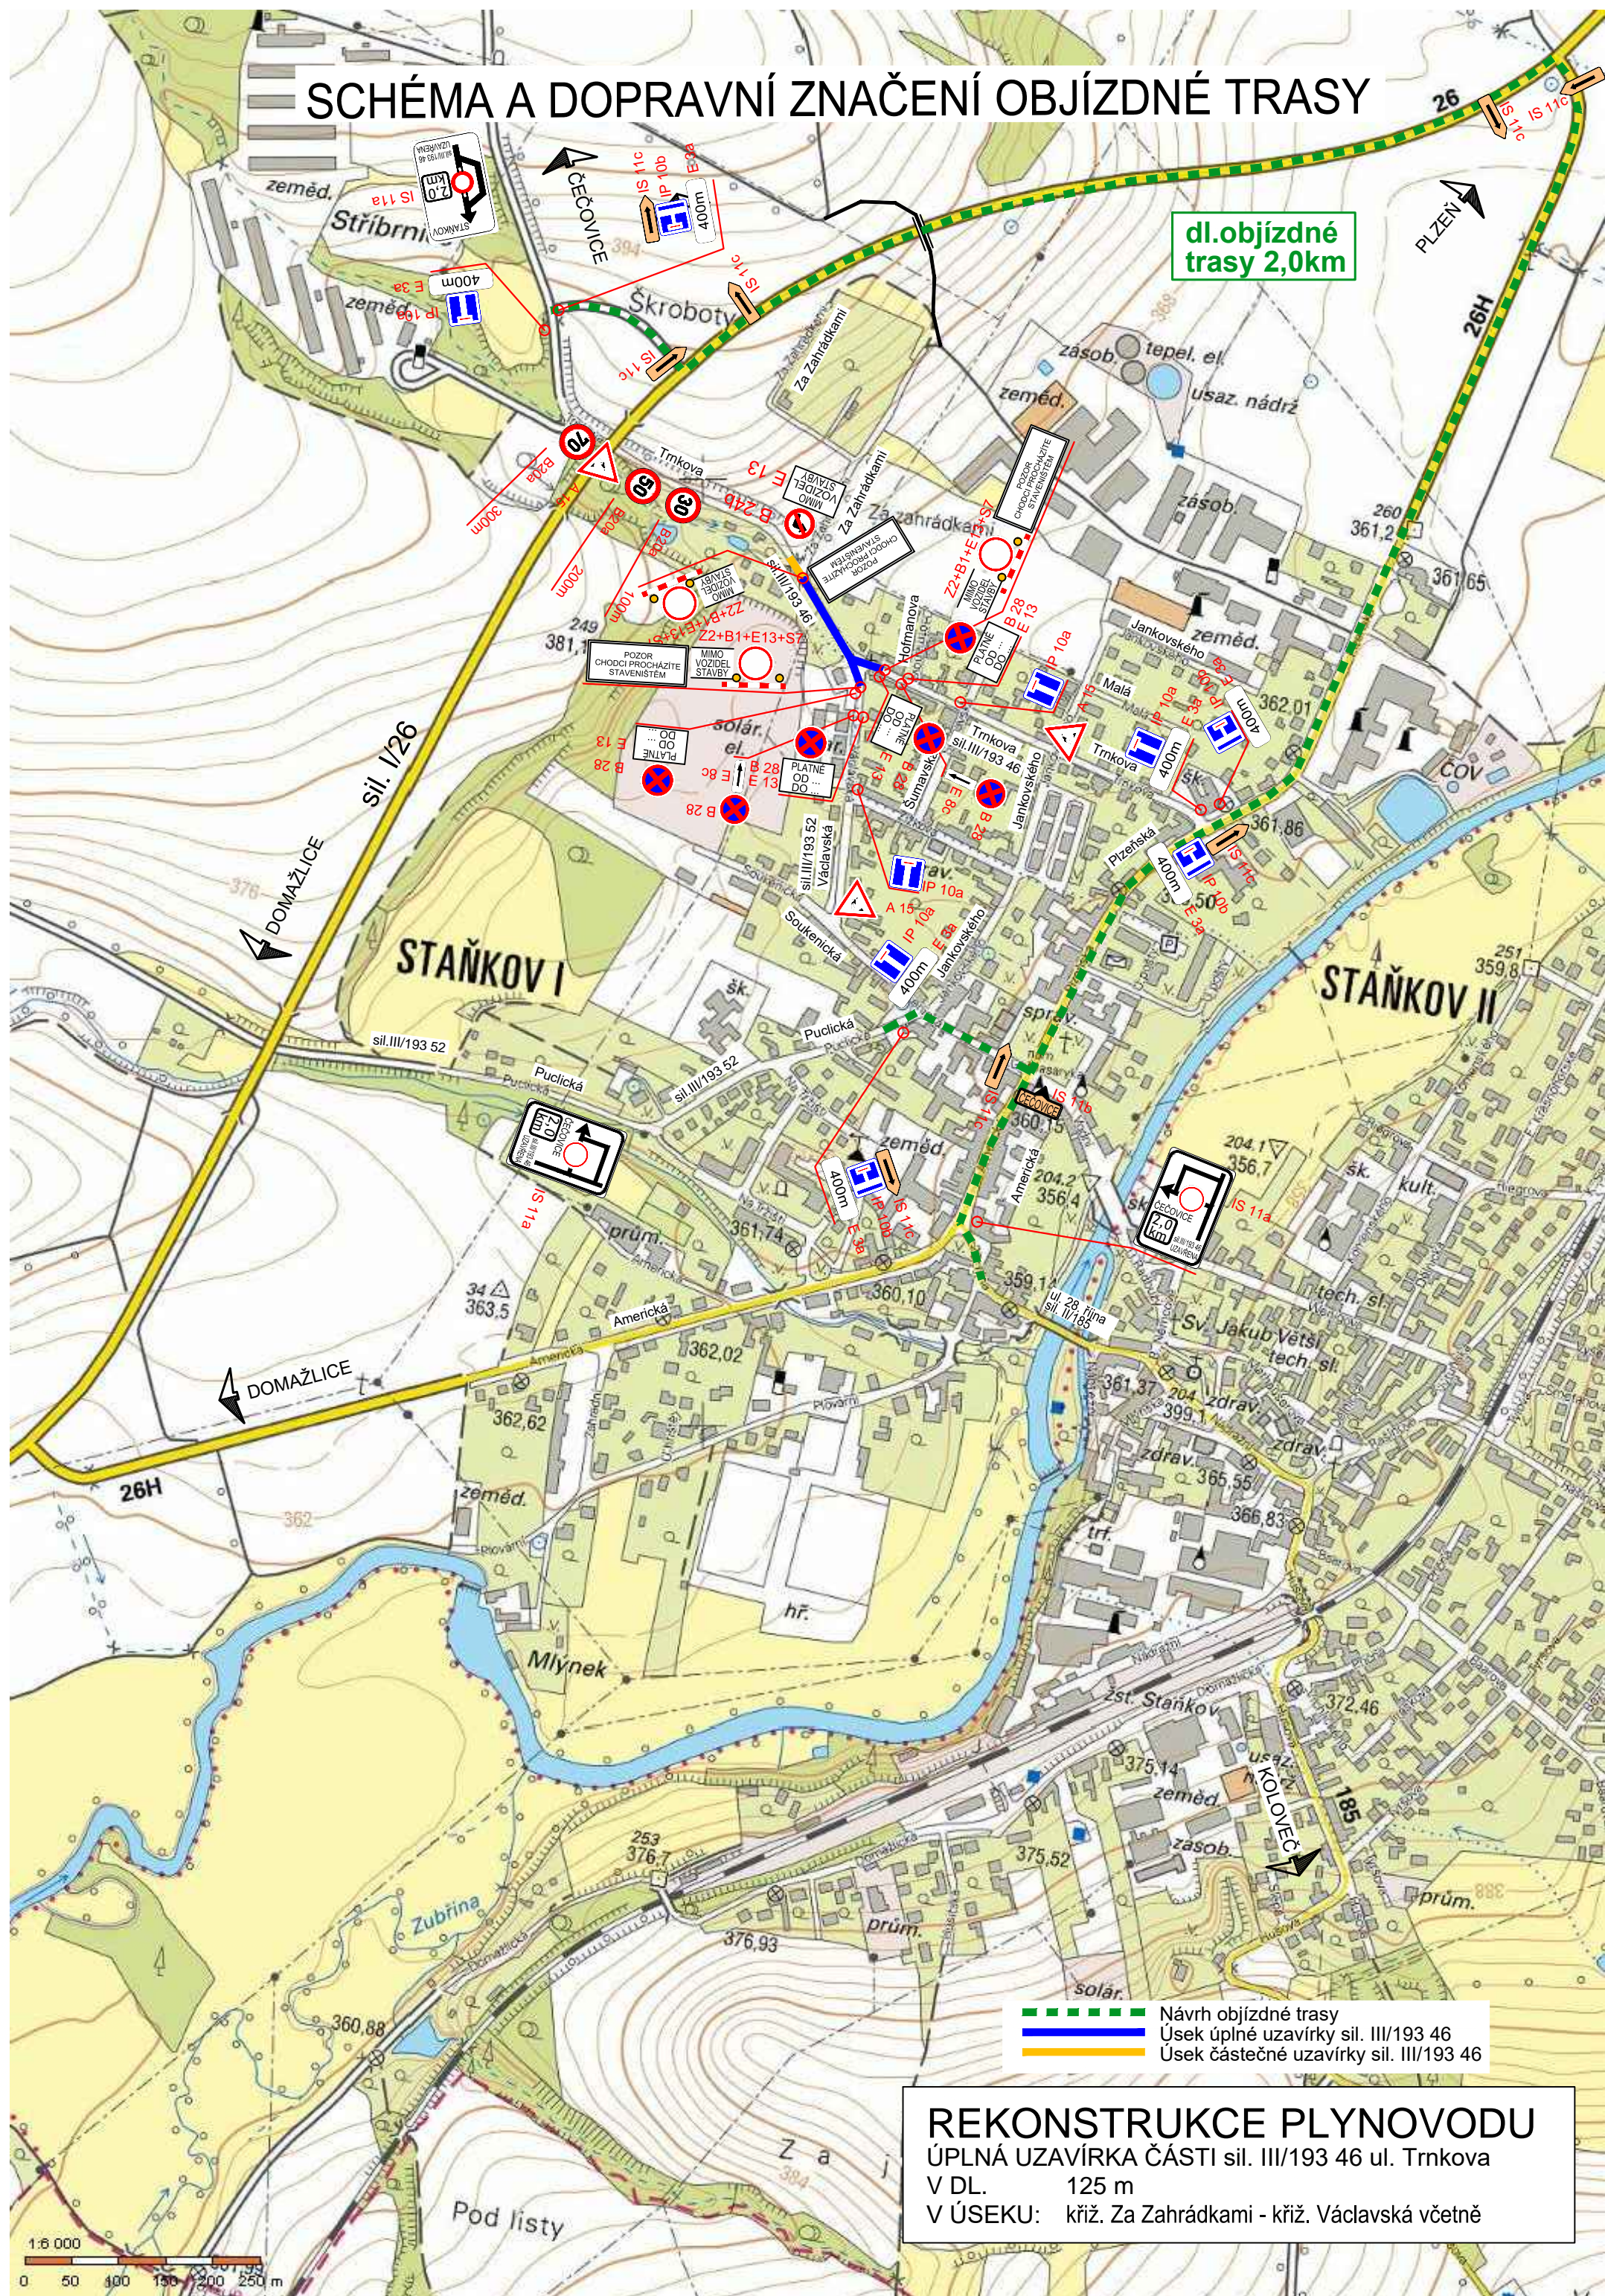


dl.objíždne trasy 2,0km

Návrh objíždne trasy  
Úsek úplné uzavírky sil. III/193 46  
Úsek částečné uzavírky sil. III/193 46

**REKONSTRUKCE PLYNOVODU**  
ÚPLNÁ UZAVÍRKA ČÁSTI sil. III/193 46 ul. Trnkova  
V DL. 125 m  
V ÚSEKU: křiž. Za Zahrádkami - křiž. Václavská včetně





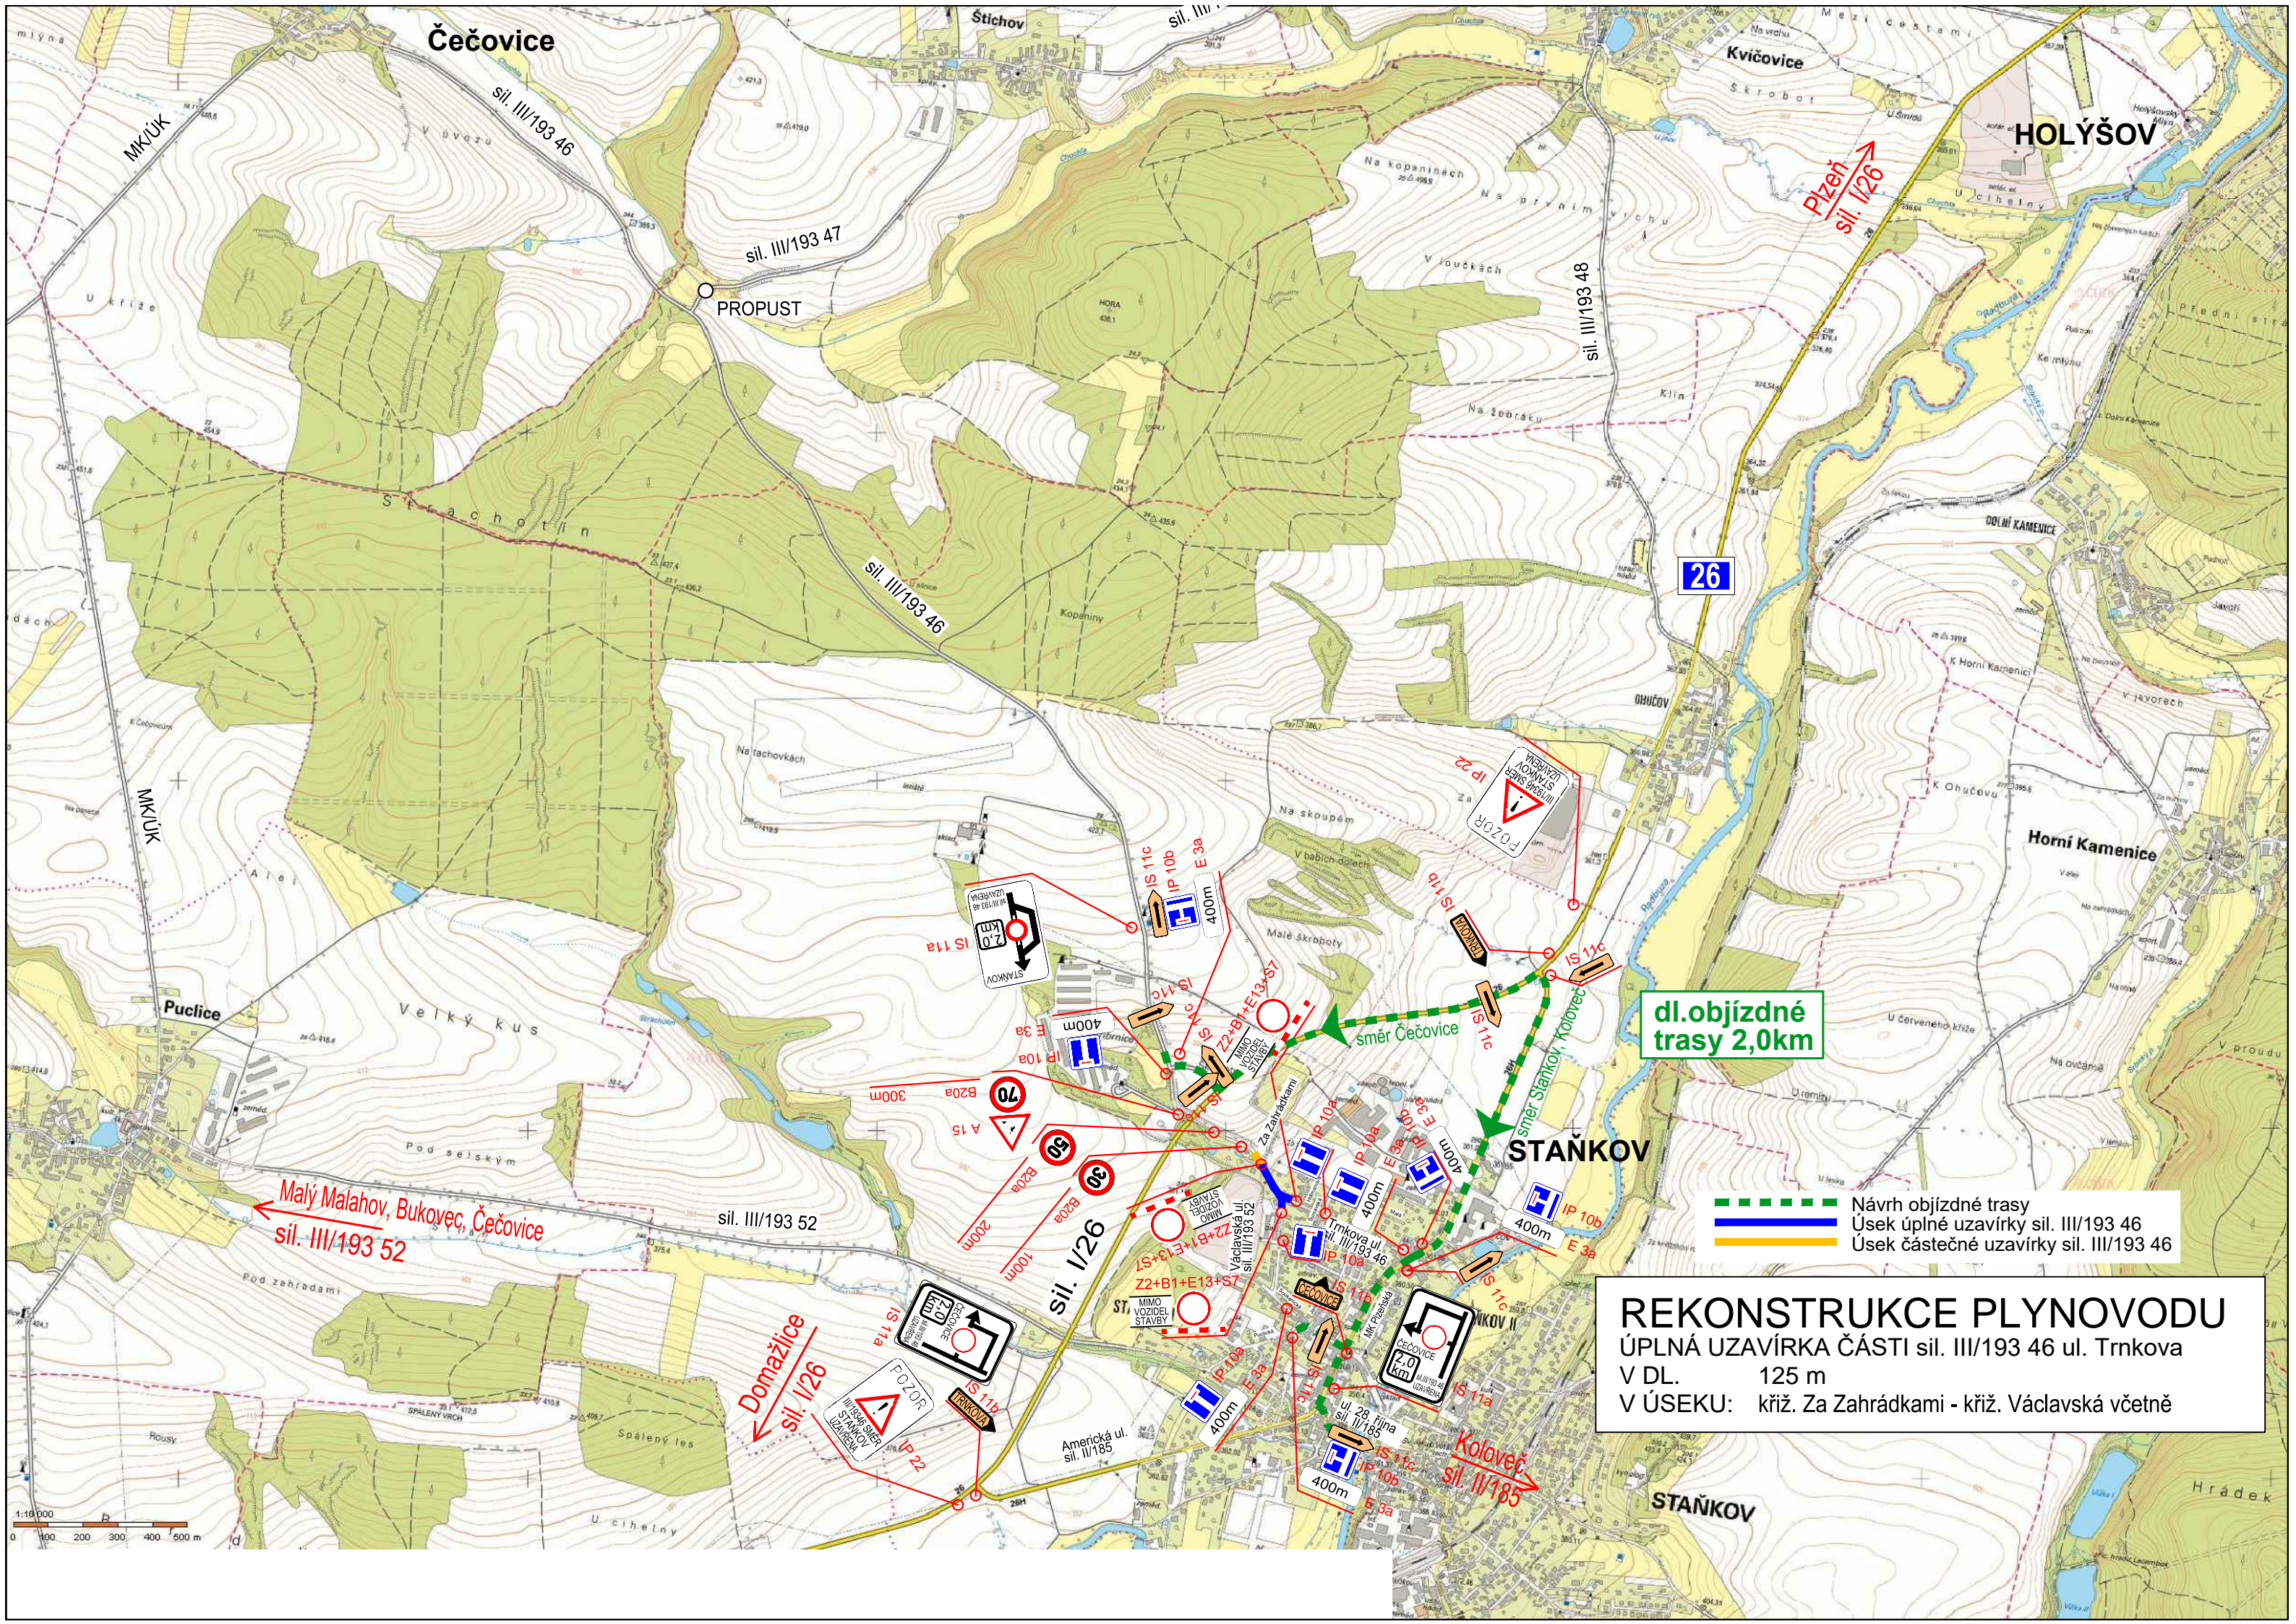

Čečovice

HOLÝŠOV

Plzeň  
sil. I/26

26

dl. objíždné  
trasy 2,0km

STAŇKOV

- Návrh objíždné trasy
- Úsek úplné uzavírky sil. III/193 46
- Úsek částečné uzavírky sil. III/193 46

**REKONSTRUKCE PLYNOVODU**  
ÚPLNÁ UZAVÍRKA ČÁSTI sil. III/193 46 ul. Trnkova  
V DL. 125 m  
V ÚSEKU: křiž. Za Zahrádkami - křiž. Václavská včetně


Malý Malahov, Bukovec, Čečovice  
sil. III/193 52

Domažlice  
sil. I/26

sil. I/26

Koloveč  
sil. II/185

STAŇKOV

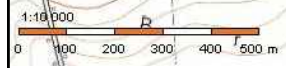




# DOČASNÉ DOPRAVNÍ ZNAČENÍ PŘI PROVÁDĚNÍ PRACÍ V HRANĚ INTRAVILÁNU

Uzavírka jednoho jízdního pruhu - řízení dopravy poučenými pracovníky

## PŘI PROVÁDĚNÍ STAVEBNÍCH PRACÍ: REKONSTRUKCE PLYNOVODU V HRANĚ VOZOVKY

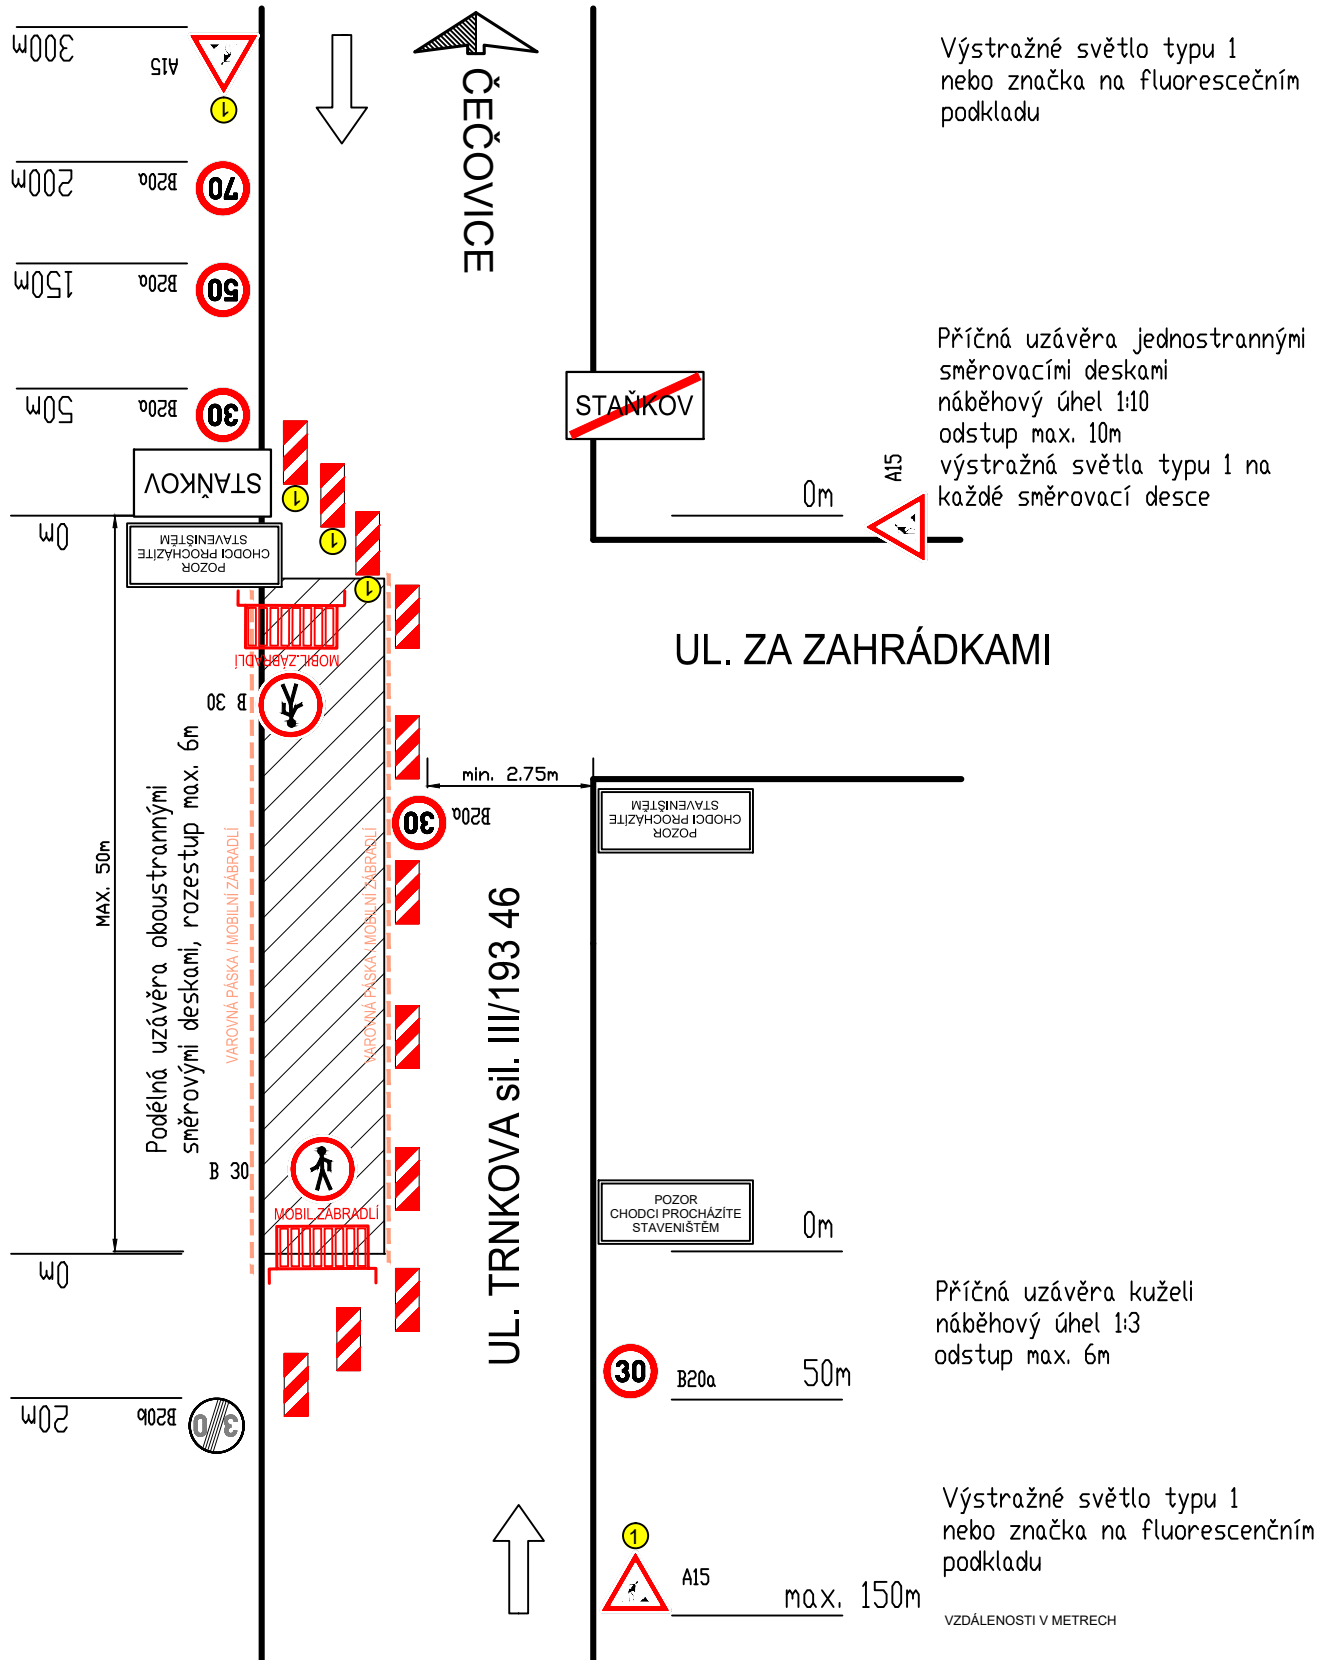

# NÁVRH DIO