



GEODETICKÝ KOORDINAČNÍ VÝKRES

M 1:250

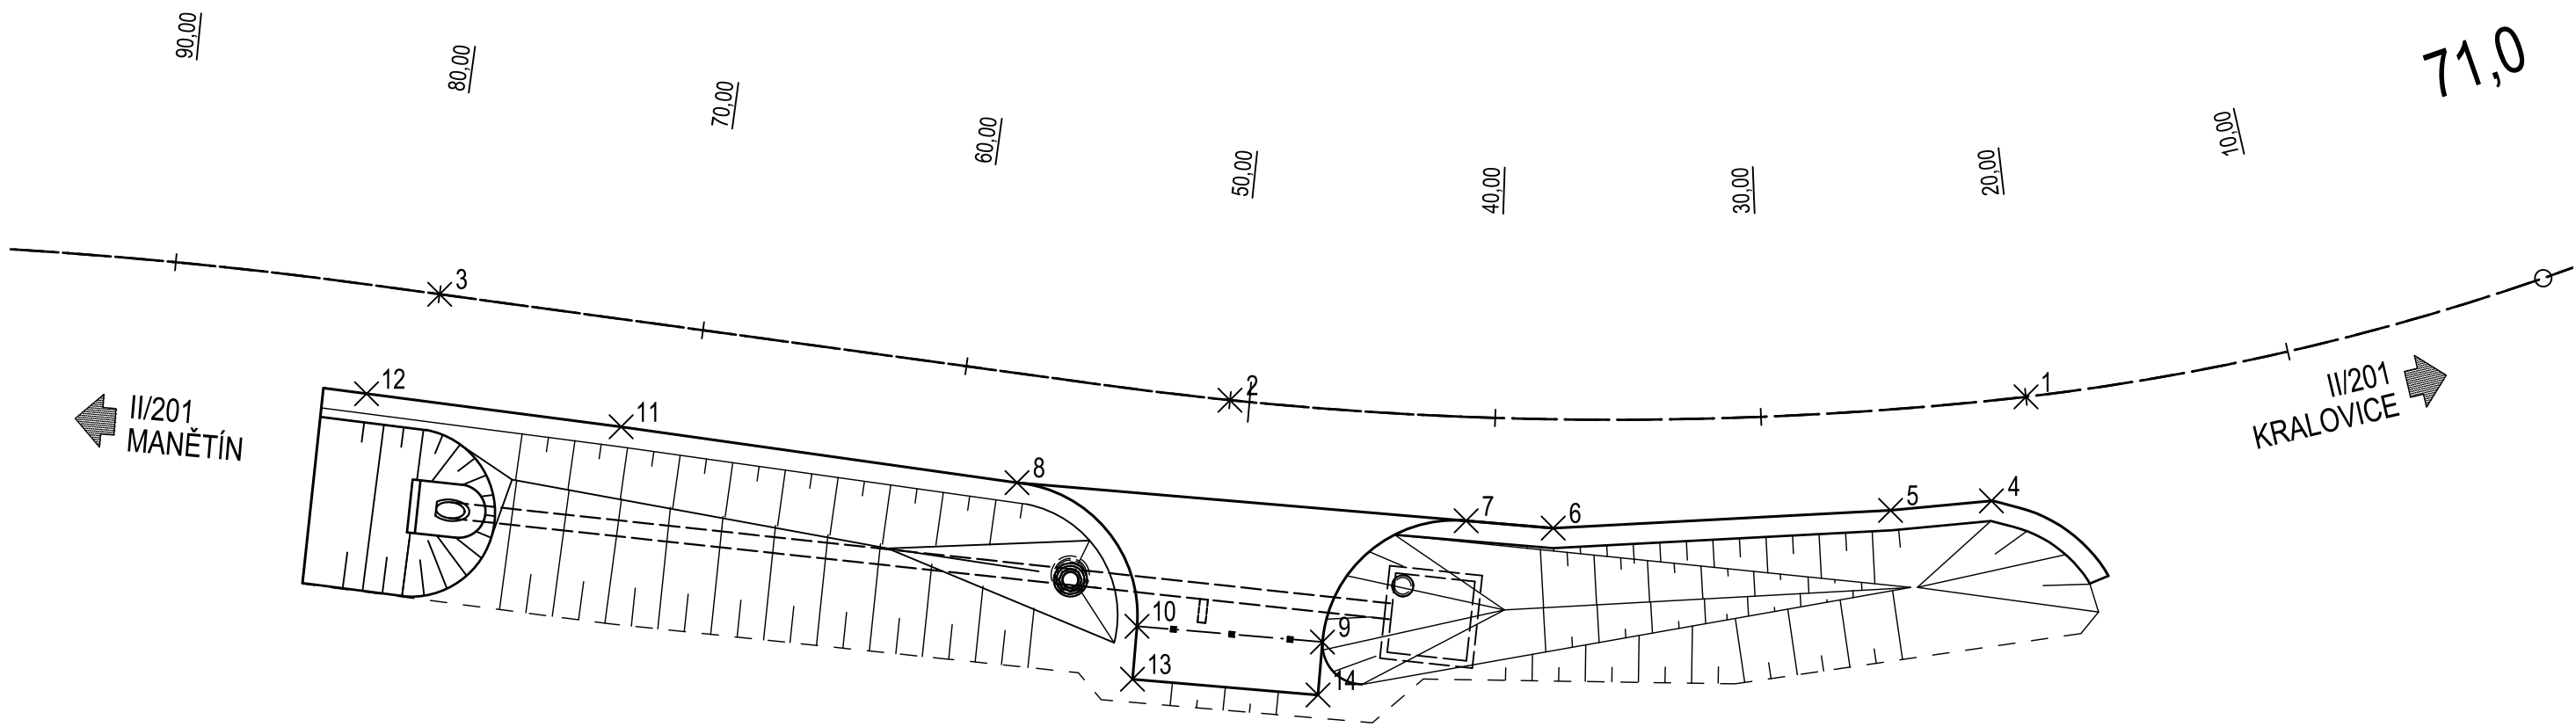

Tabulka bodů		
Bod	X	Y
1	-812341.4844	-1044412.3917
2	-812371.4270	-1044412.5156
3	-812401.1606	-1044408.5319
4	-812342.7842	-1044416.3041
5	-812346.5800	-1044416.6600
6	-812359.2700	-1044417.3300
7	-812362.5454	-1044417.0523
8	-812379.4400	-1044415.6200
9	-812367.9499	-1044421.6121
10	-812374.9249	-1044421.0207
11	-812394.3300	-1044413.5200
12	-812403.9112	-1044412.2723
13	-812375.0938	-1044423.0136
14	-812368.1188	-1044423.6049

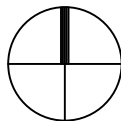

VYPRACOVAL	PROJEKTANT	KONTROLOVAL	Woring s.r.o. Na Roudné 1604/93 301 00 PLZEŇ	
Kolektiv	Ing. J. Vavříčka	Ing. J. Vavříčka		
OBEC, KRAJ: Kralovice; Plzeňský kraj			IČO: 29159342 E-mail: info@woring.cz	
OBJEDNATEL: SÚS Plzeňský kraj			DIČ: CZ29159342 Tel: +420 371 141 150	
AKCE: II/201 MARIÁNSKÝ TÝNEC ÚPRAVA NAPOJENÍ A ODVODNĚNÍ			STUPEŇ PD	DUSP
			DATUM	04/2023
			ČÍSLO ZAKÁZKY	23W22 005
			MĚŘÍTKO	1:250
OBSAH: GEODETICKÝ KOORDINAČNÍ VÝKRES			ČÍSLO PŘÍLOHY	PARÉ ČÍSLO
			C.4	