



VZOROVÉ PŘÍČNÉ ŘEZY

M 1:50

KOMUNIKACE S DLÁŽDĚNÝM KRYTEM

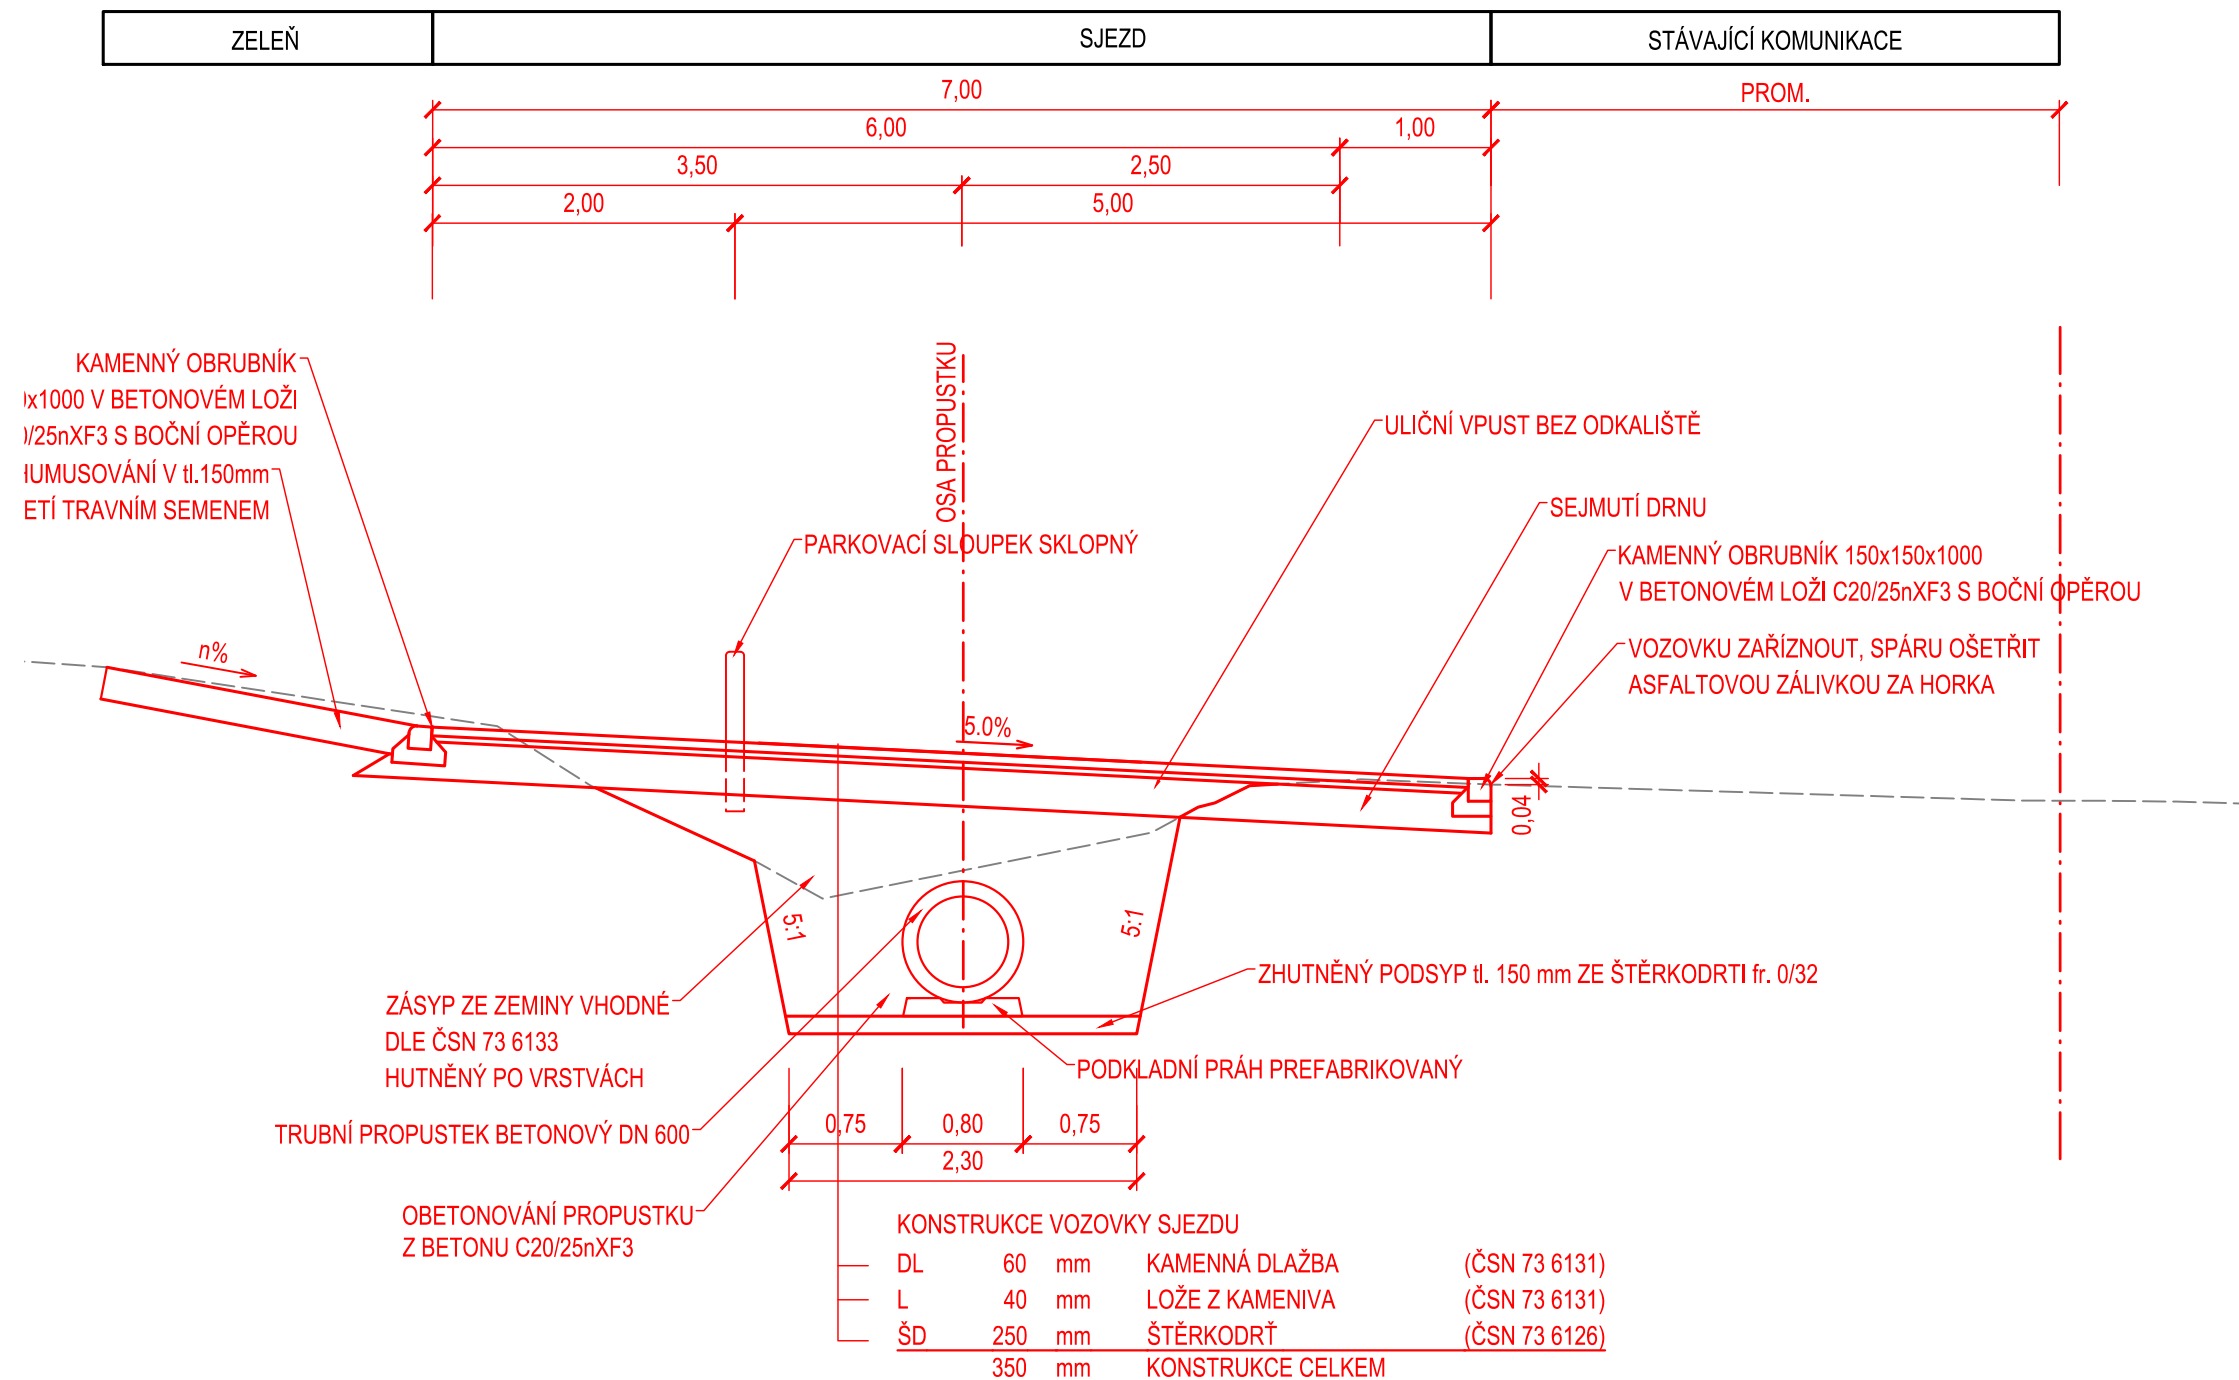

ŘEZ MIMO SJEZD

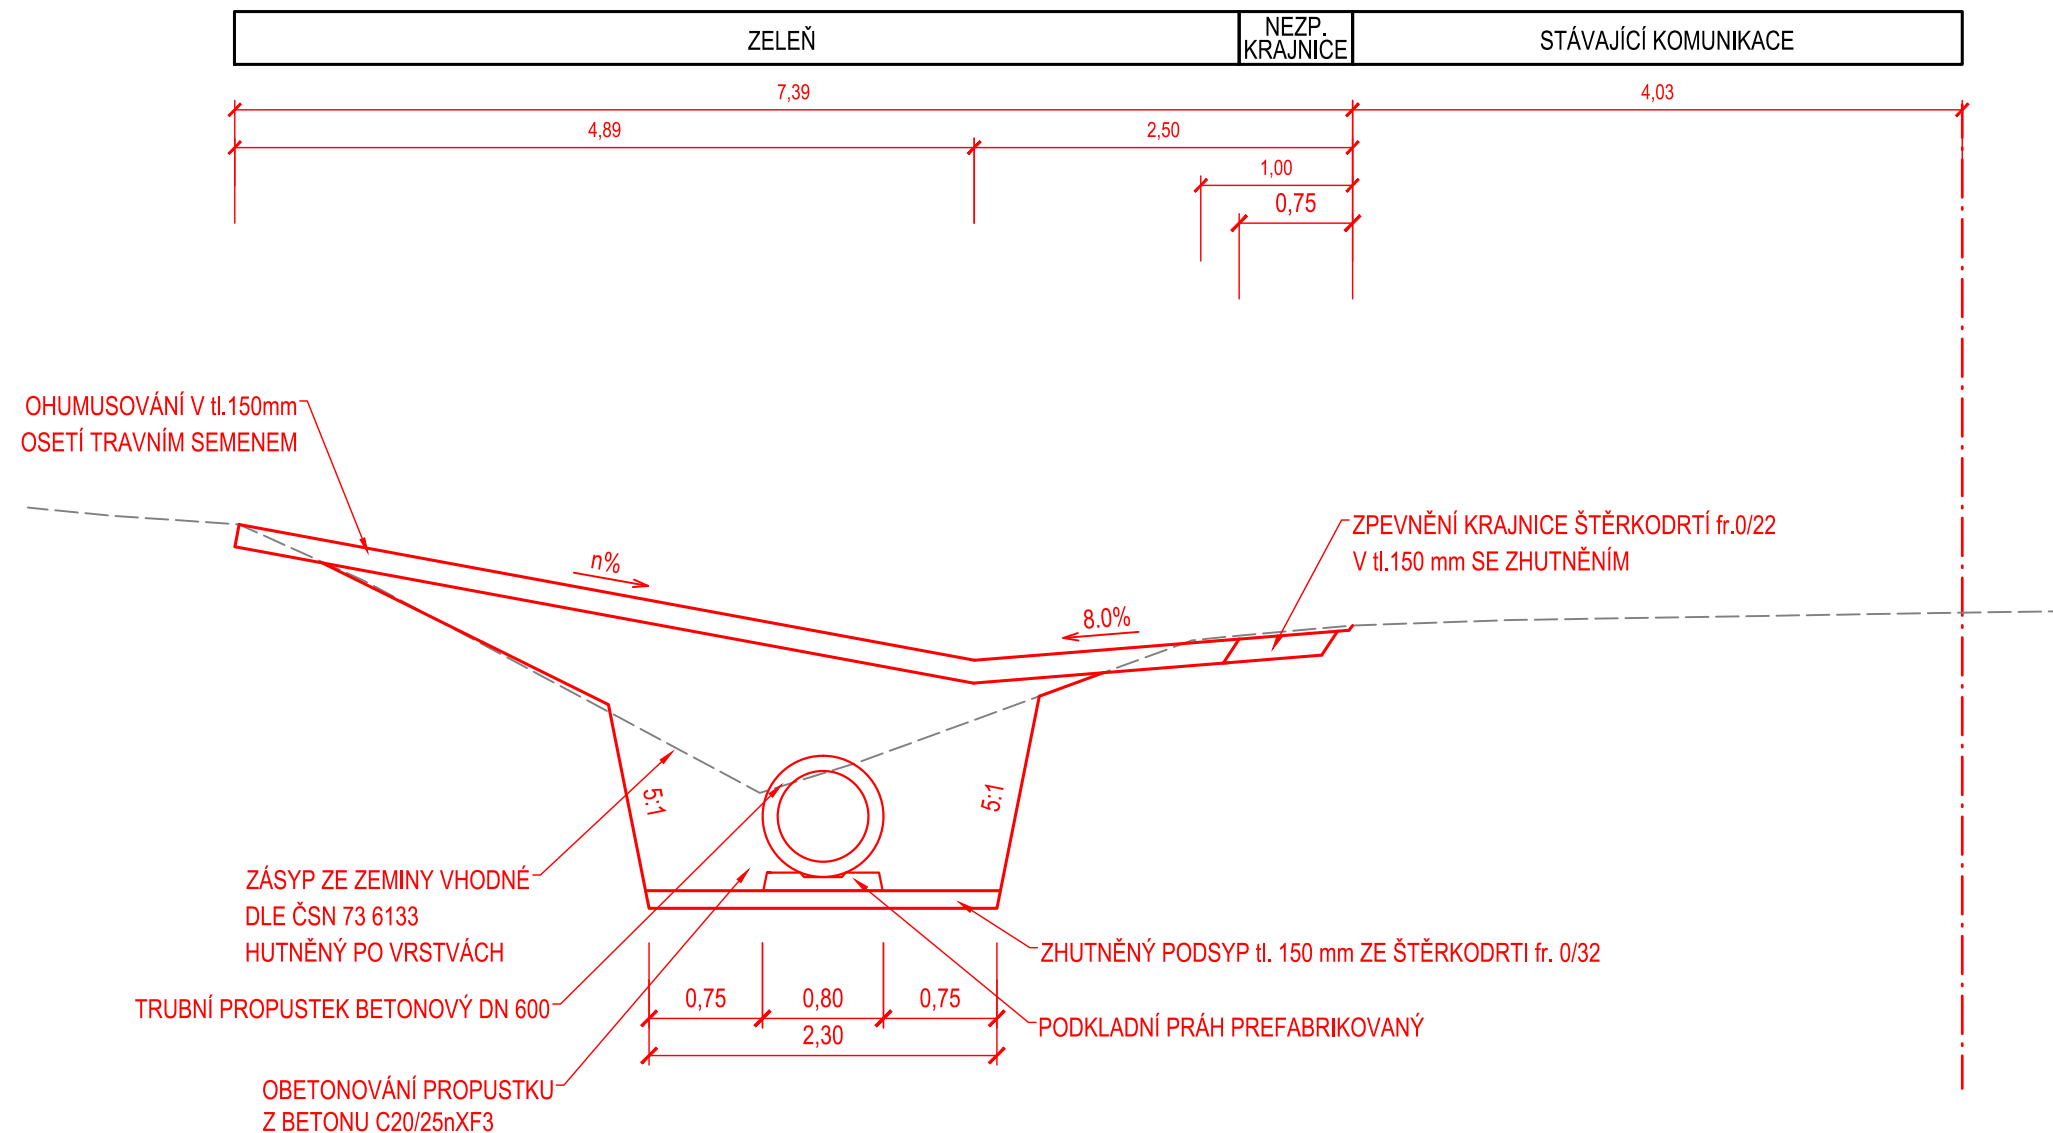

SO 101

Souřadný systém S-JTSK
Výškový systém B.p.v.

VYPRACOVAL		PROJEKTANT	KONTROLOVAL	Woring s.r.o. Na Roudné 1604/93 301 00 PLZEŇ IČO: 29159342 DIČ: CZ29159342 E-mail: info@woring.cz Tel: +420 371 141 150		
Kolektiv		Ing. J. Vavříčka	Ing. J. Vavříčka			
OBEC, KRAJ: Kralovice; Plzeňský kraj						
OBJEDNATEL: SÚS Plzeňský kraj						
AKCE: II/201 MARIÁNSKÝ TÝNEC ÚPRAVA NAPOJENÍ A ODVODNĚNÍ				STUPEŇ PD		DUSP
				DATUM		04/2023
				ČÍSLO ZAKÁZKY		23W22 005
				MĚŘÍTKO		1:50
				ČÍSLO PŘÍLOHY		PARÉ ČÍSLO
OBSAH: SO 101 - ÚPRAVA NAPOJENÍ A ODVODNĚNÍ VZOROVÉ PŘÍČNÉ ŘEZY				3		