



# DEMONTOVATELNÝ ŽB PANEL

## SCHÉMA VYZTUŽENÍ


POHLED DO BEDNĚNÍ  
HORNÍ VÝZTUŽ

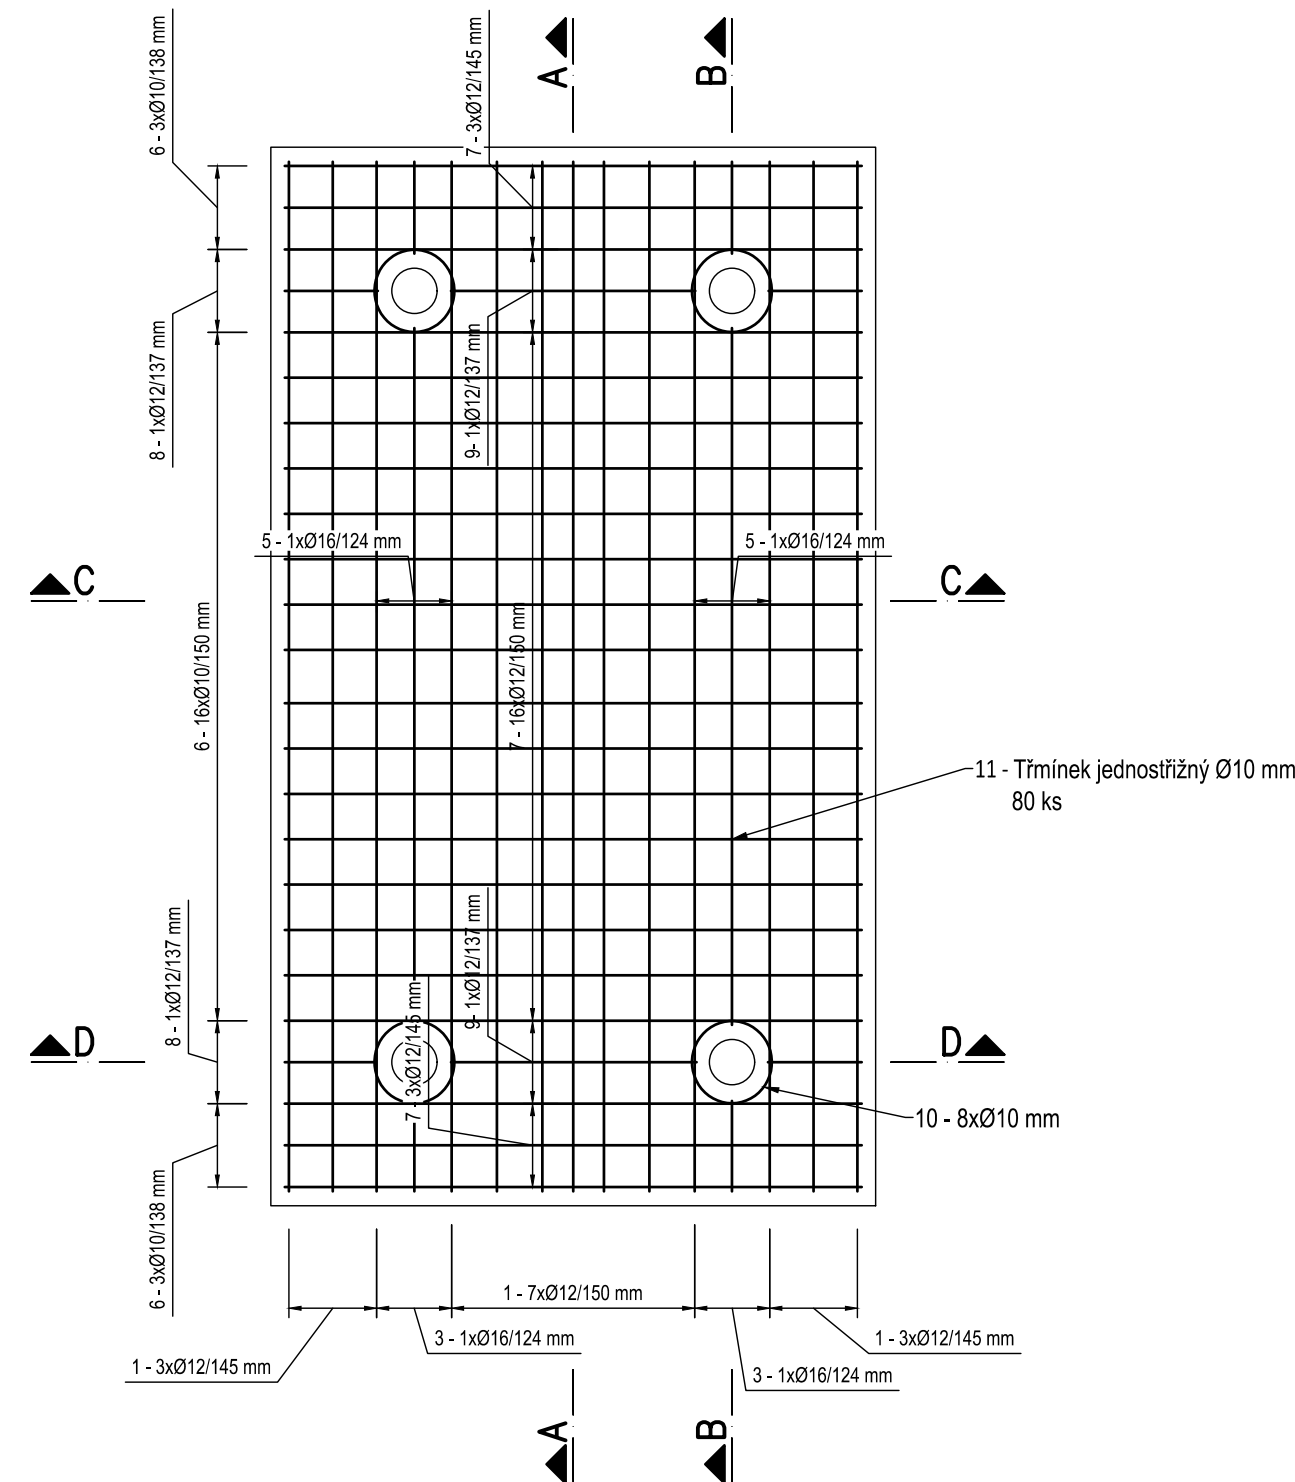


POHLED DO BEDNĚNÍ  
DOLNÍ VÝZTUŽ

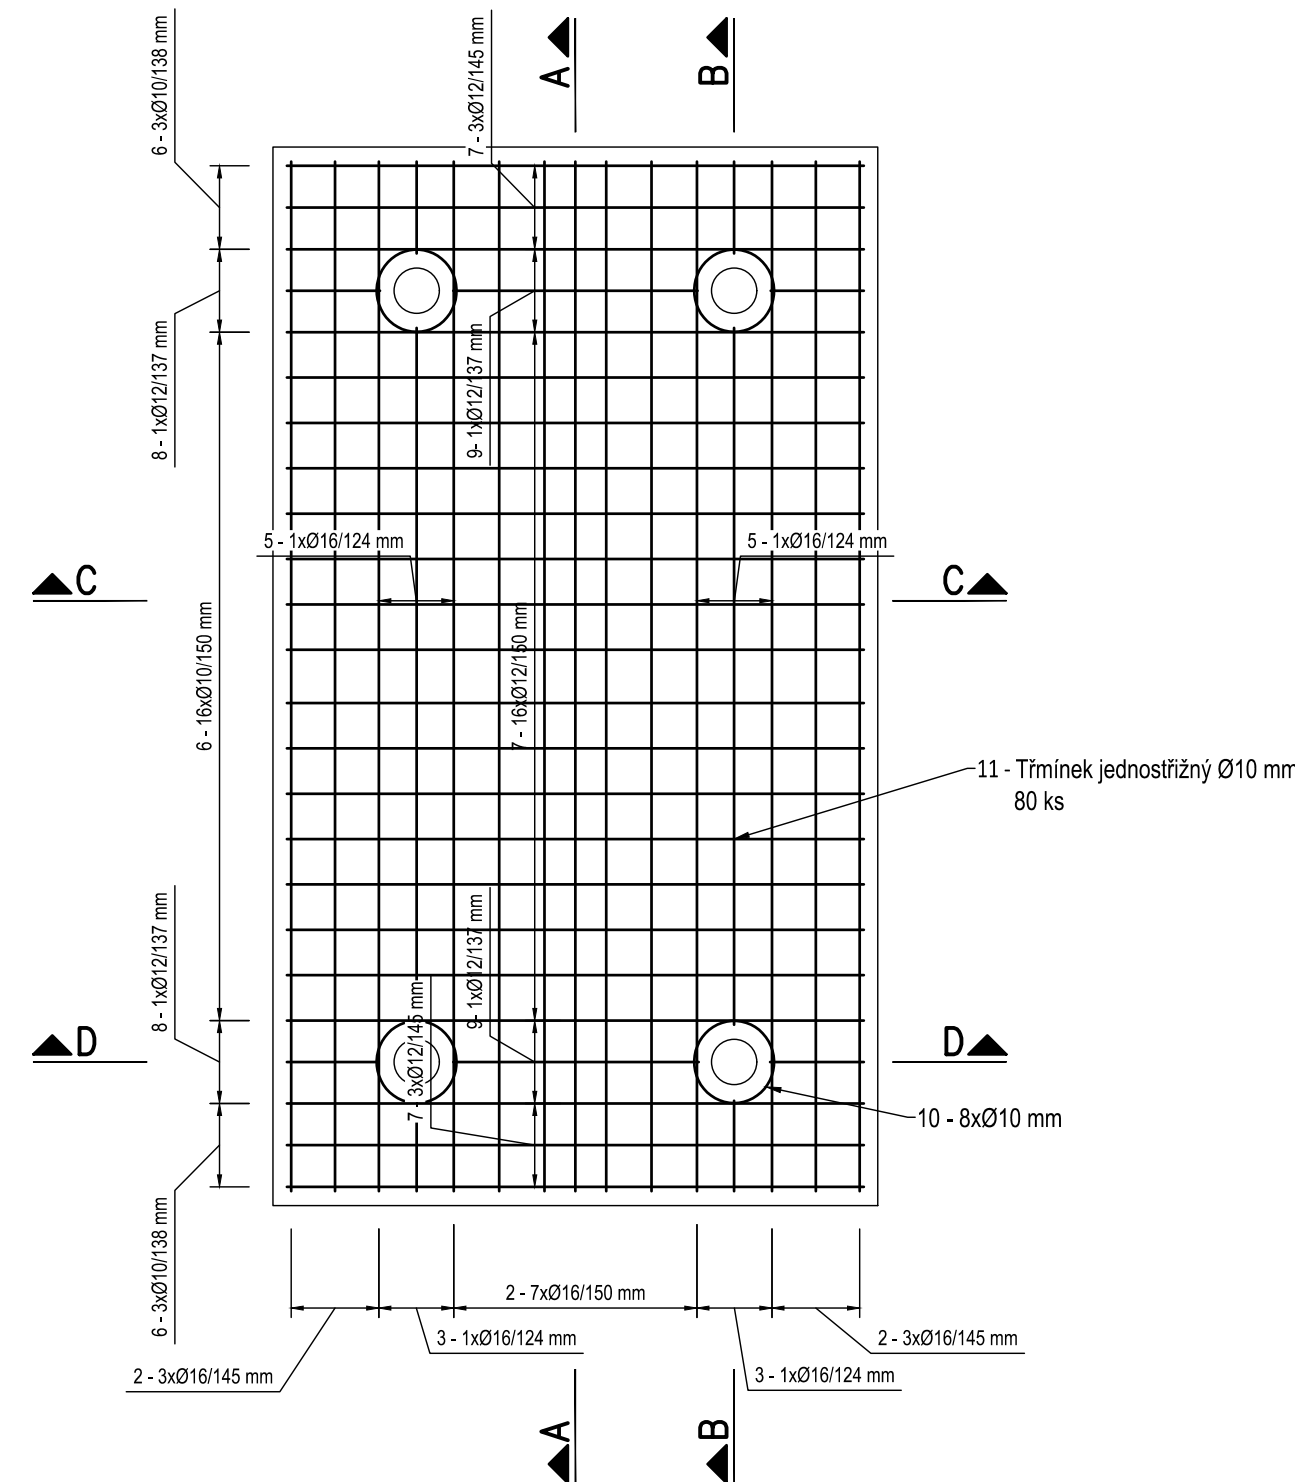


ŘEZ A

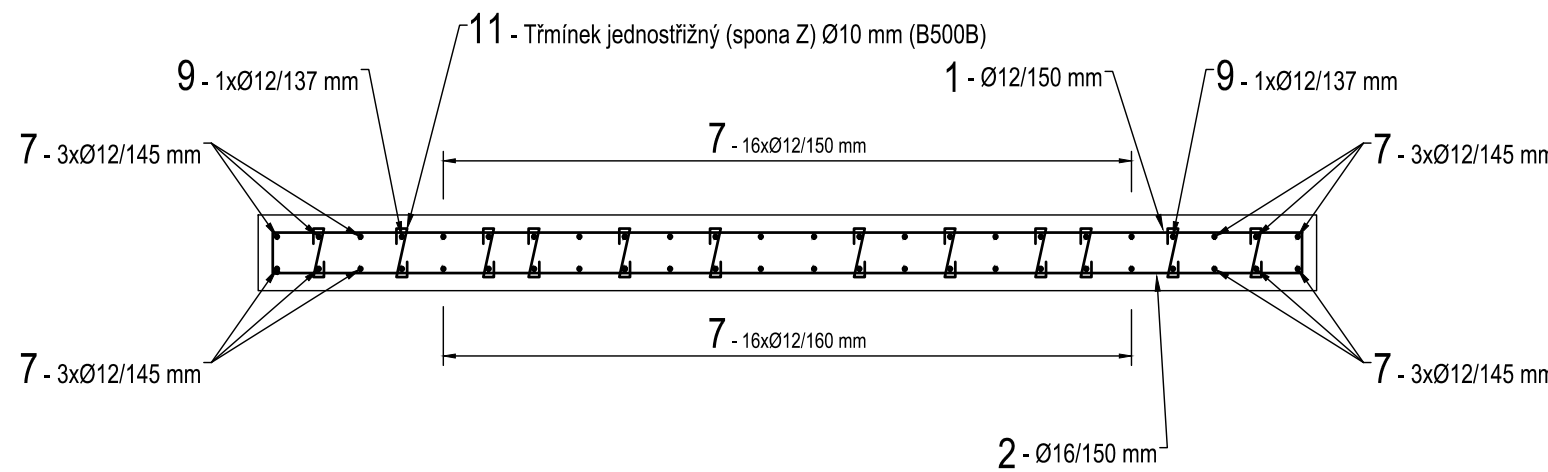


ŘEZ B

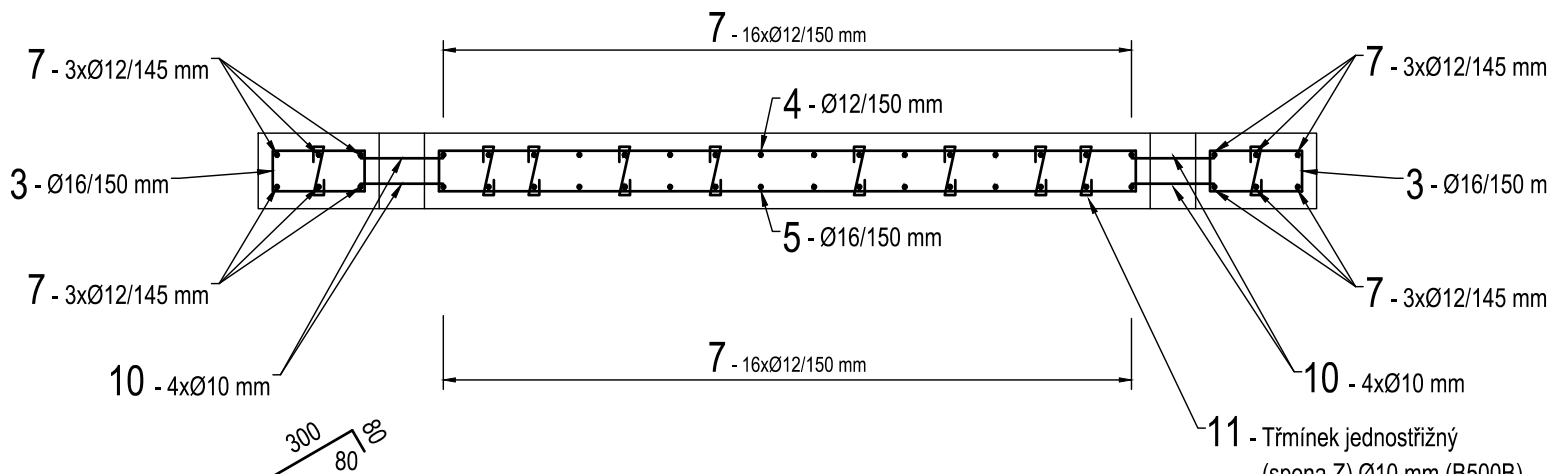


ŘEZ C

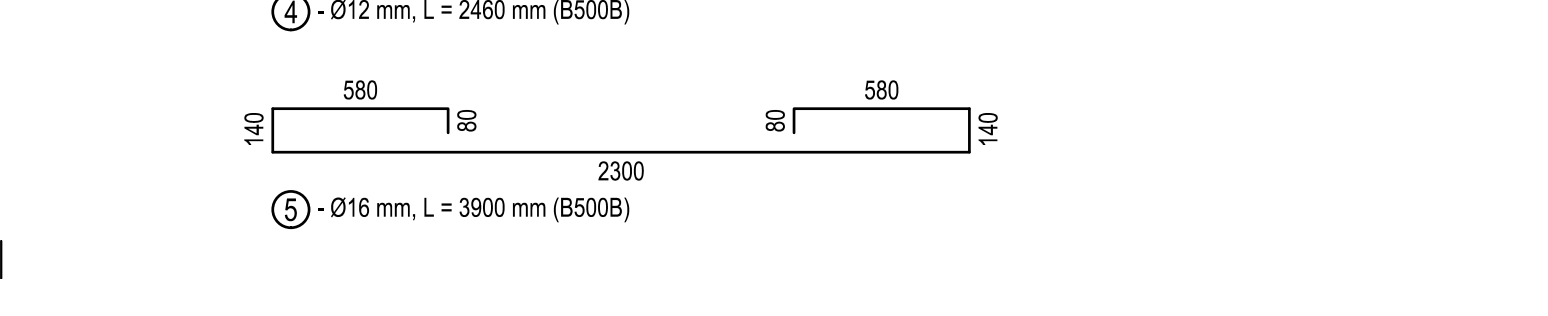


ŘEZ D

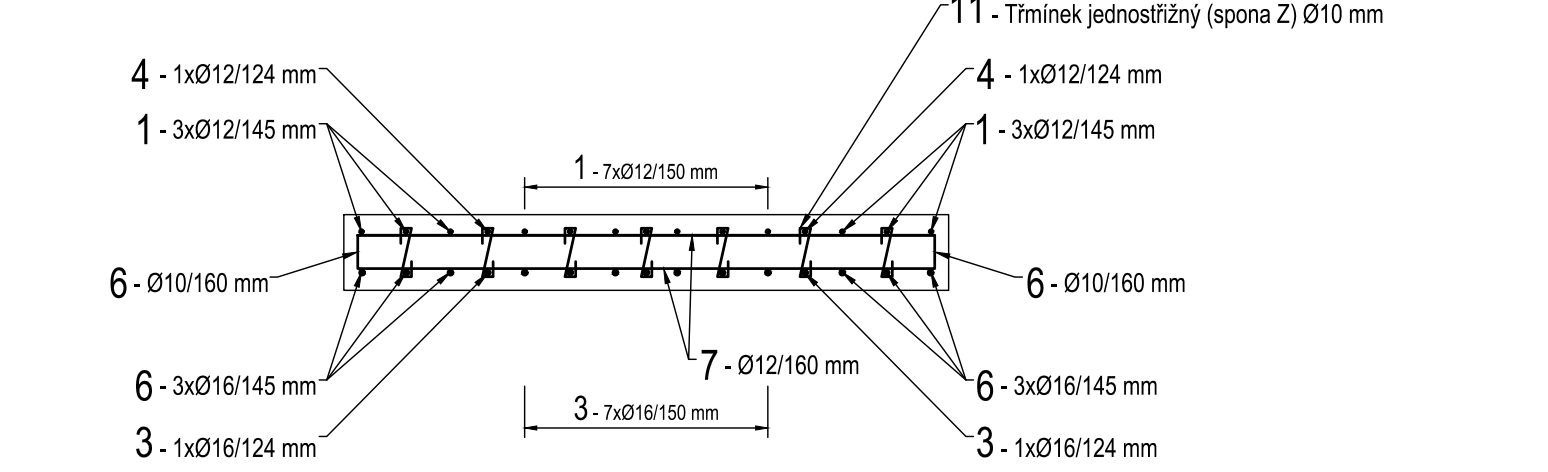

ŘEZ E

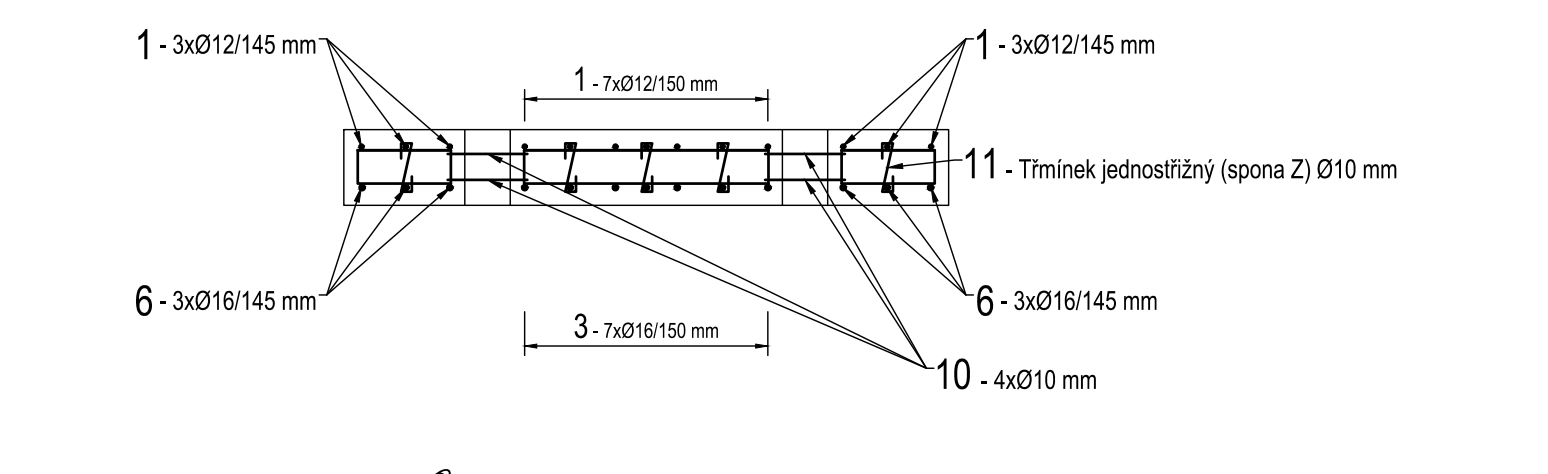

ŘEZ F

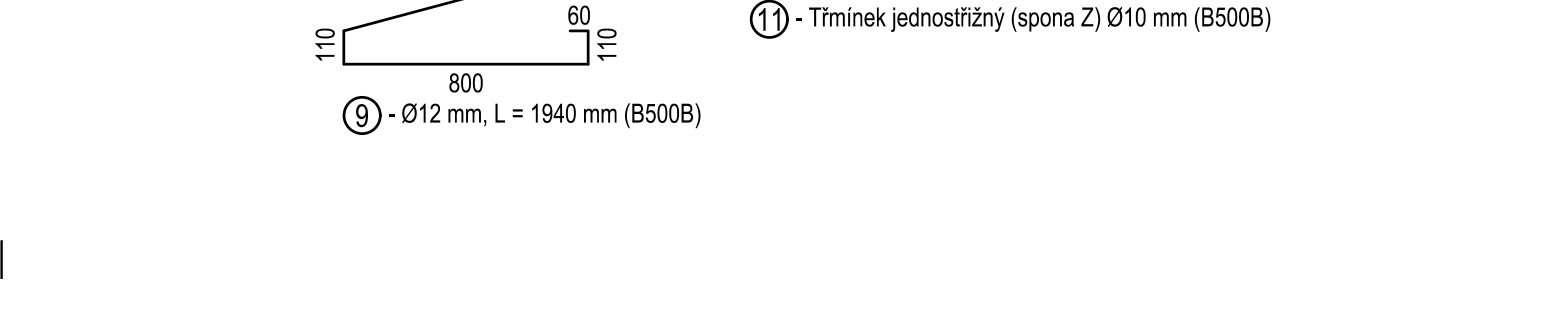

### KRYTÍ VÝZTUŽE

MINIMÁLNÍ	50 mm
JMENOVITÉ	60 mm

### POZNÁMKY:

- VÝZTUŽ JE KÓTOVÁNA NA OSU PRVKU
- PRO DEMONTOVATELNÝ ŽB PANEL A JÍMKU BUDE V NAVAZUJÍCÍM STUPNI RDS PRACOVÁN PODROBNÝ VÝKRES VYZTUŽENÍ PRVKU, KTERÝ BUDE SLOUŽIT JAKO PODKLAD PRO ARMOVNU
- KRYTÍ VÝZTUŽE MUSÍ BÝT V SOULADU S TP124 S OHLEDEM NA KONSTRUKČNÍ ZÁSADY PRO UVEDENÝ STUPEŇ BLUDNÝCH PROUDŮ
- PRO ZAJIŠTĚNÍ POLOHY HORNÍ A DOLNÍ VÝZTUŽE BUDOU POUŽITY OCELOVÉ DISTANČNÍKY V RASTRU PO 0,5 m NEBO DLE DOPORUČENÍ VÝROBCE
- PRO ZAJIŠTĚNÍ KRYTÍ VÝZTUŽE BUDOU POUŽITY BETONOVÉ DISTANČNÍKY

## SO 101

VYPRACOVAL		HIP	ZODP. PROJEKTANT		Woring s.r.o. Na Roudné 1604/93 301 00 PLZEŇ  IČO: 29159342 DIČ: CZ29159342  E-mail: info@woring.cz Tel: +420 371 141 150	
Kolektiv		Ing. J. Vavříčka	Ing. J. Soukup			
OBEC, KRAJ:					Kralovice; Plzeňský kraj	
OBJEDNATEL:					SÚS Plzeňský kraj	
AKCE:					STUPEŇ PD	
II/201 MARIÁNSKÝ TÝNEC ÚPRAVA NAPOJENÍ A ODVODNĚNÍ					DUSP	
					DATUM	
					04/2023	
					ČÍSLO ZAKÁZKY	
					23W22 005	
					MĚŘÍTKO	
					1 : 25	
OBSAH:					ČÍSLO PŘÍLOHY	
SO 101 - ÚPRAVA NAPOJENÍ A ODVODNĚNÍ DEMONTOVATELNÝ PANEL - SCHÉMA VYZTUŽENÍ					PARÉ ČÍSLO	
					8	

Souřadný systém S-JTSK  
Výškový systém B.p.v.