



PŮDORYS  
M 1:100

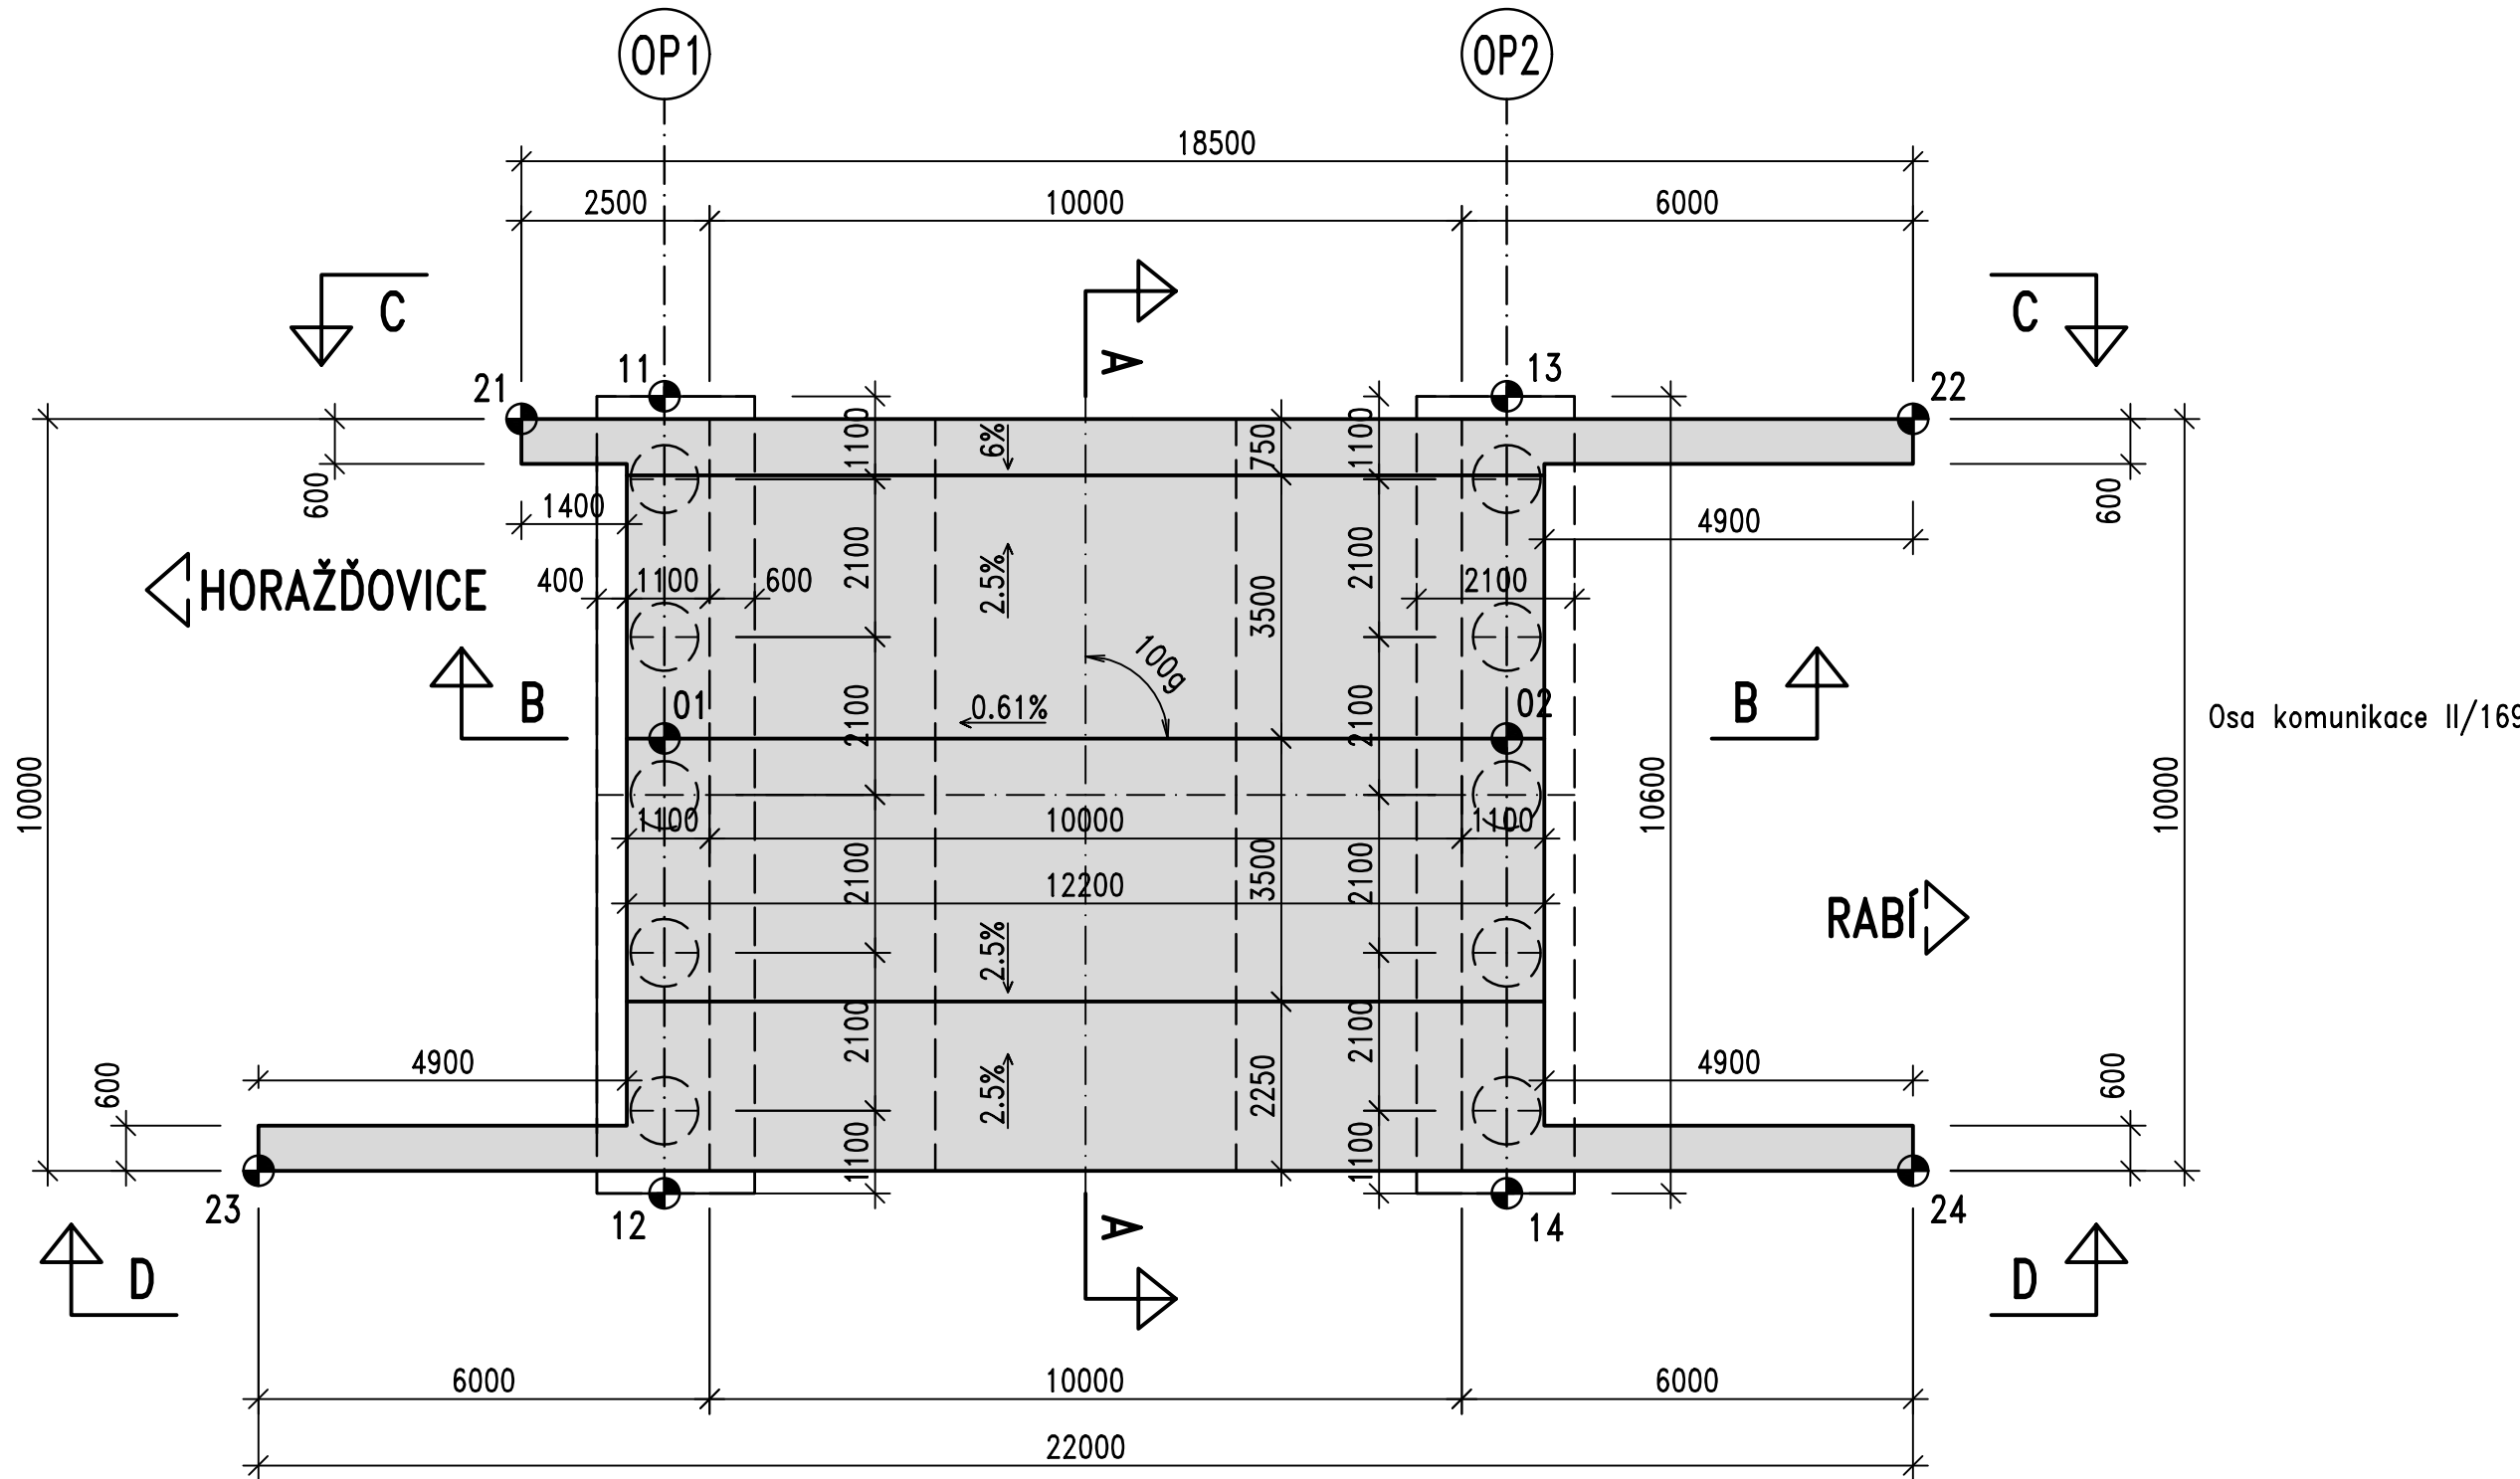

PODÉLNÝ ŘEZ B-B (V OSE KOMUNIKACE)  
M 1:50

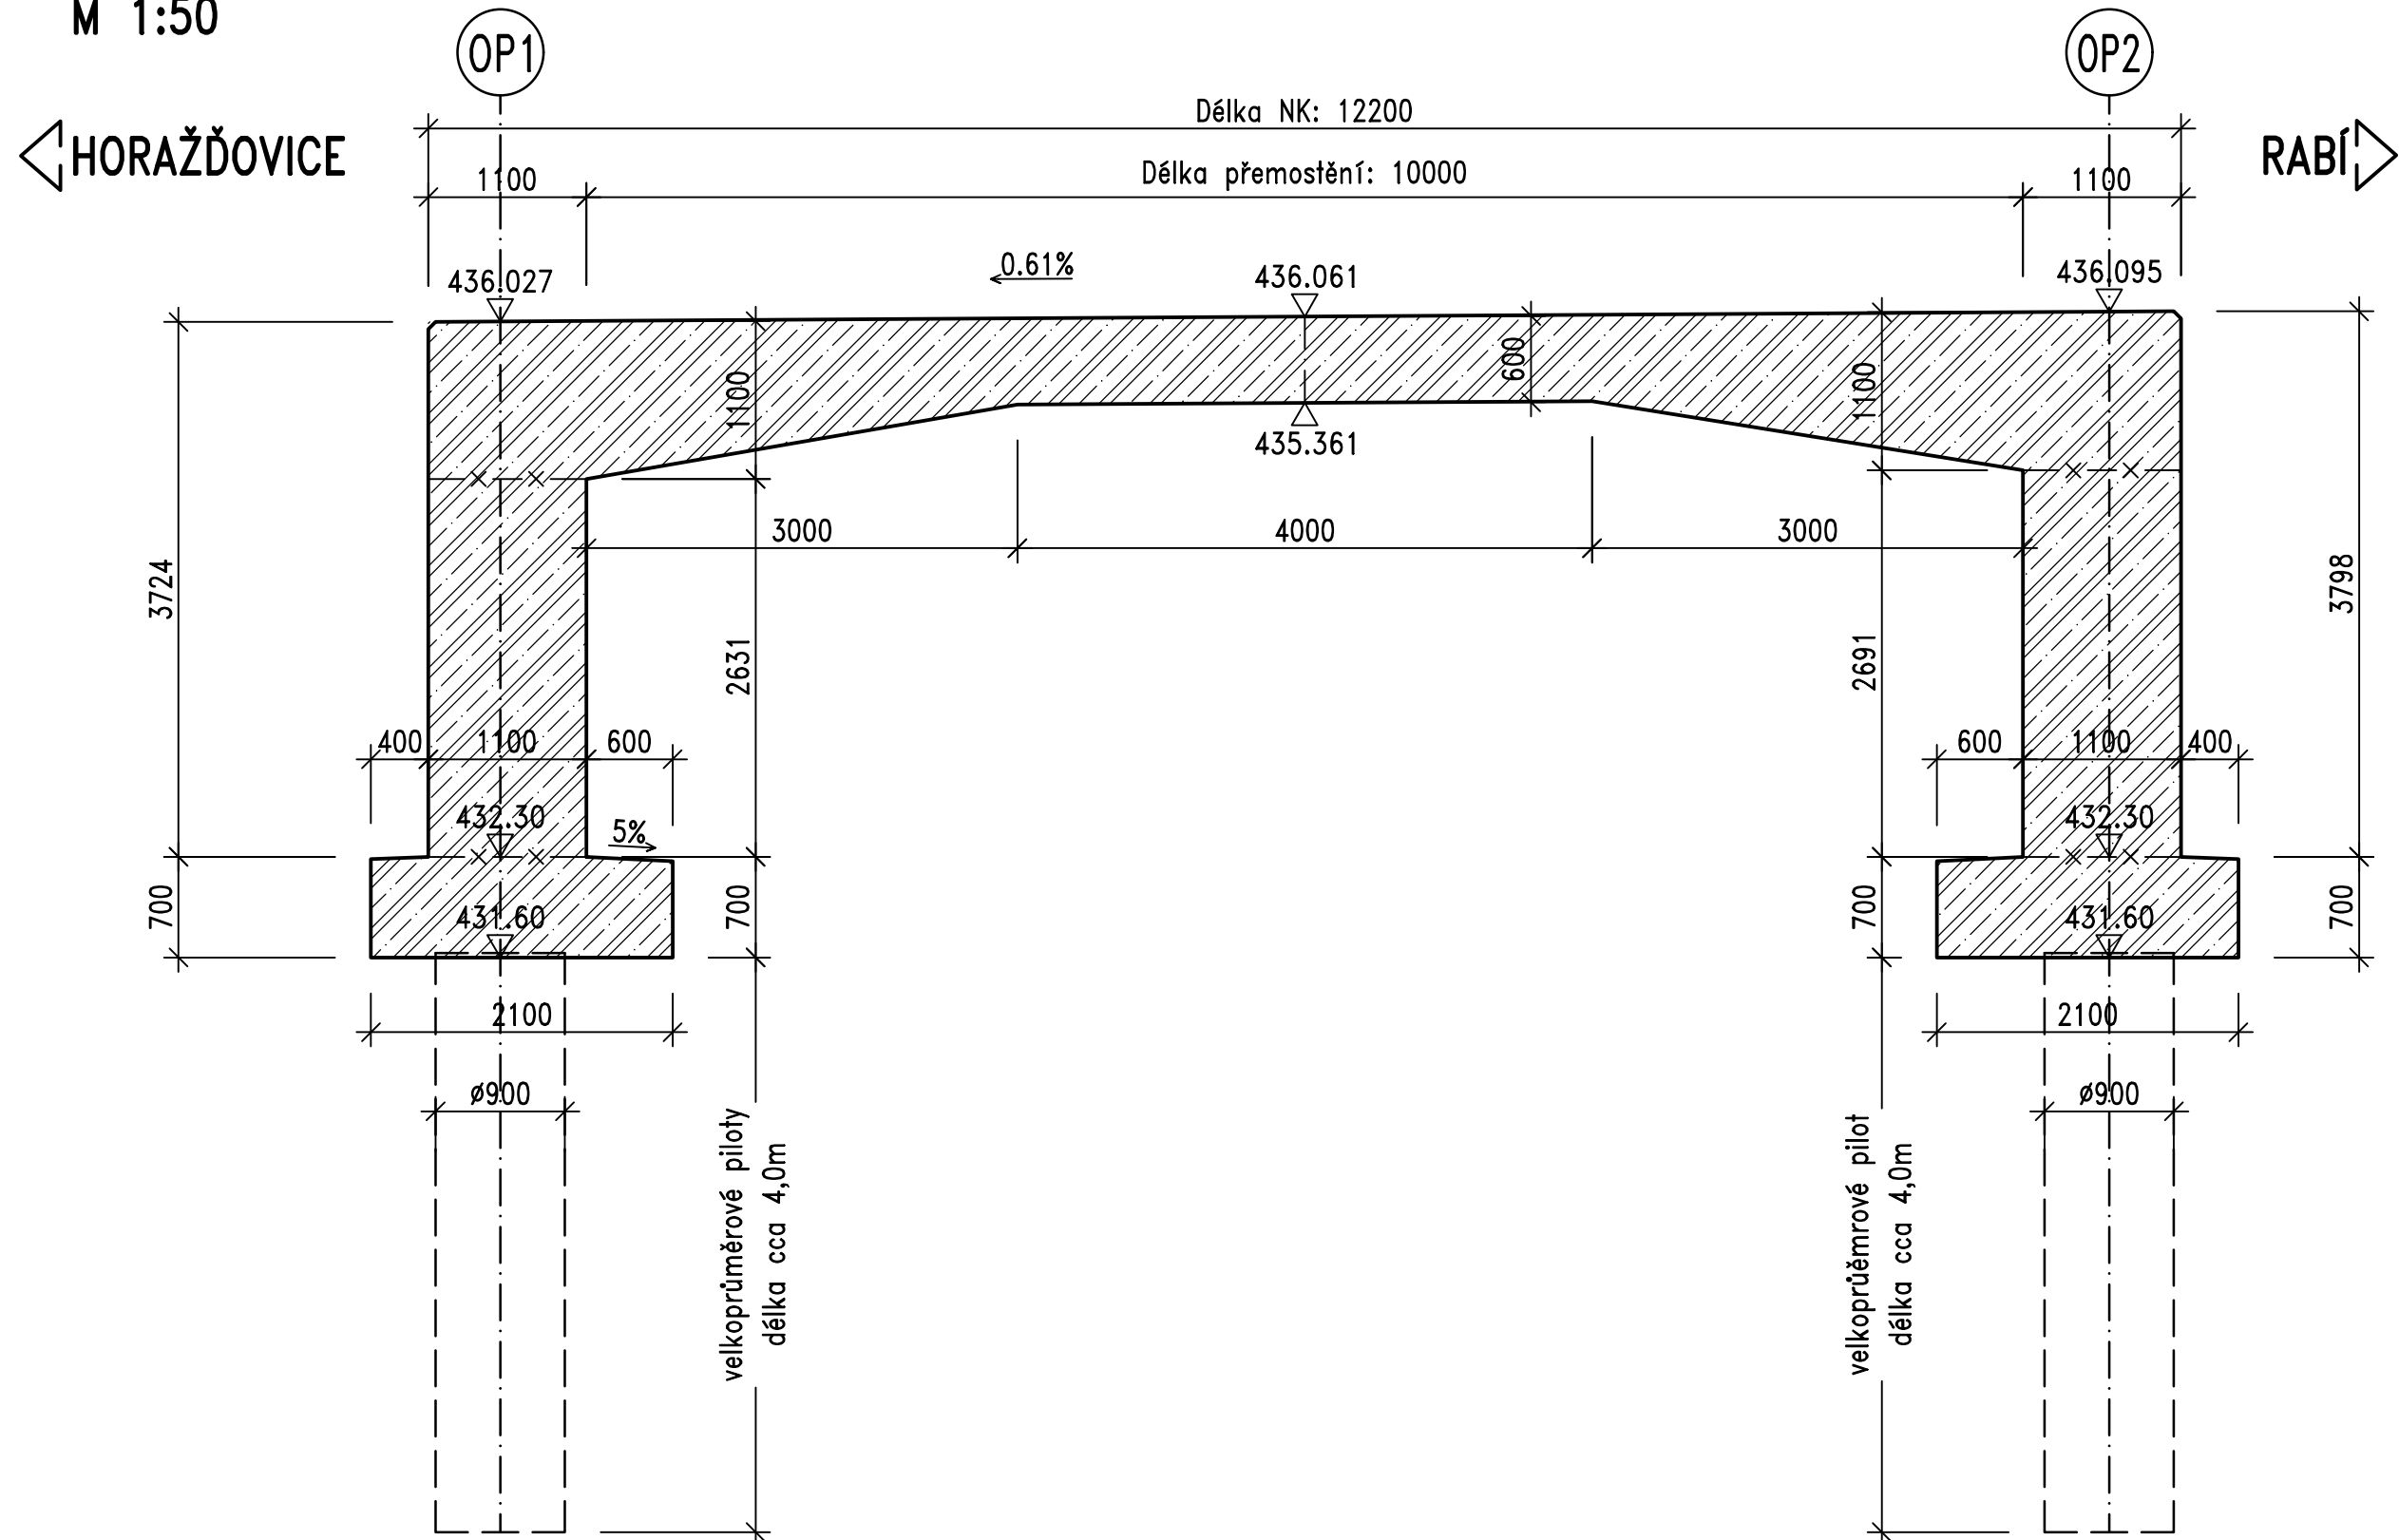

PŘEHLED KONSTRUKČNÍCH MATERIÁLŮ:

BETON:

|                     |         |     |
|---------------------|---------|-----|
| PILOTY:             | C 25/30 | XA1 |
| ZÁKLADY             | C 30/37 | XA1 |
| STĚNY RÁMU A KŘÍDLA | C 30/37 | XF2 |
| HORNÍ DESKA RÁMU    | C 30/37 | XF2 |


OCEL:

BETONÁŘSKÁ VÝZTUŽ: B500B


POZNÁMKY

- Dokumentace PDPS je určena pouze pro výběr zhotovitele. Pro vlastní realizaci stavby je nutno vypracovat další stupně projektové dokumentace.
- Všechny hrany zkosit 20/20, není-li stanoveno jinak.
- Délkové kšly jsou v mm, výškové v m.n.m není-li výslovně uvedeno jinak.
- Úprava povrchů – viz TZ


POHLED C-C  
M 1:100

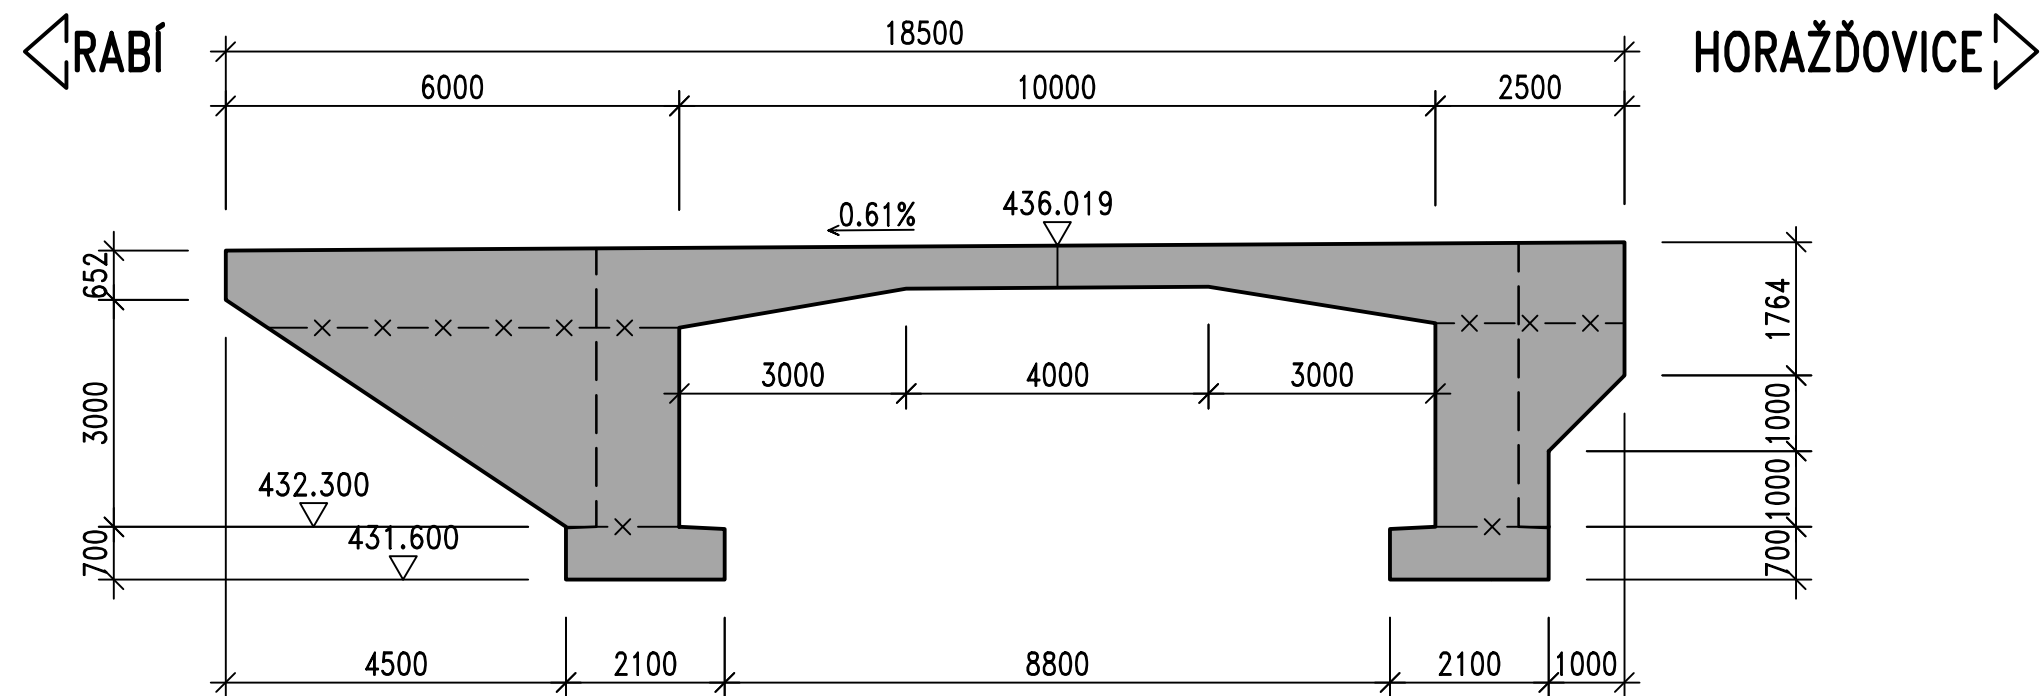

POHLED D-D  
M 1:100

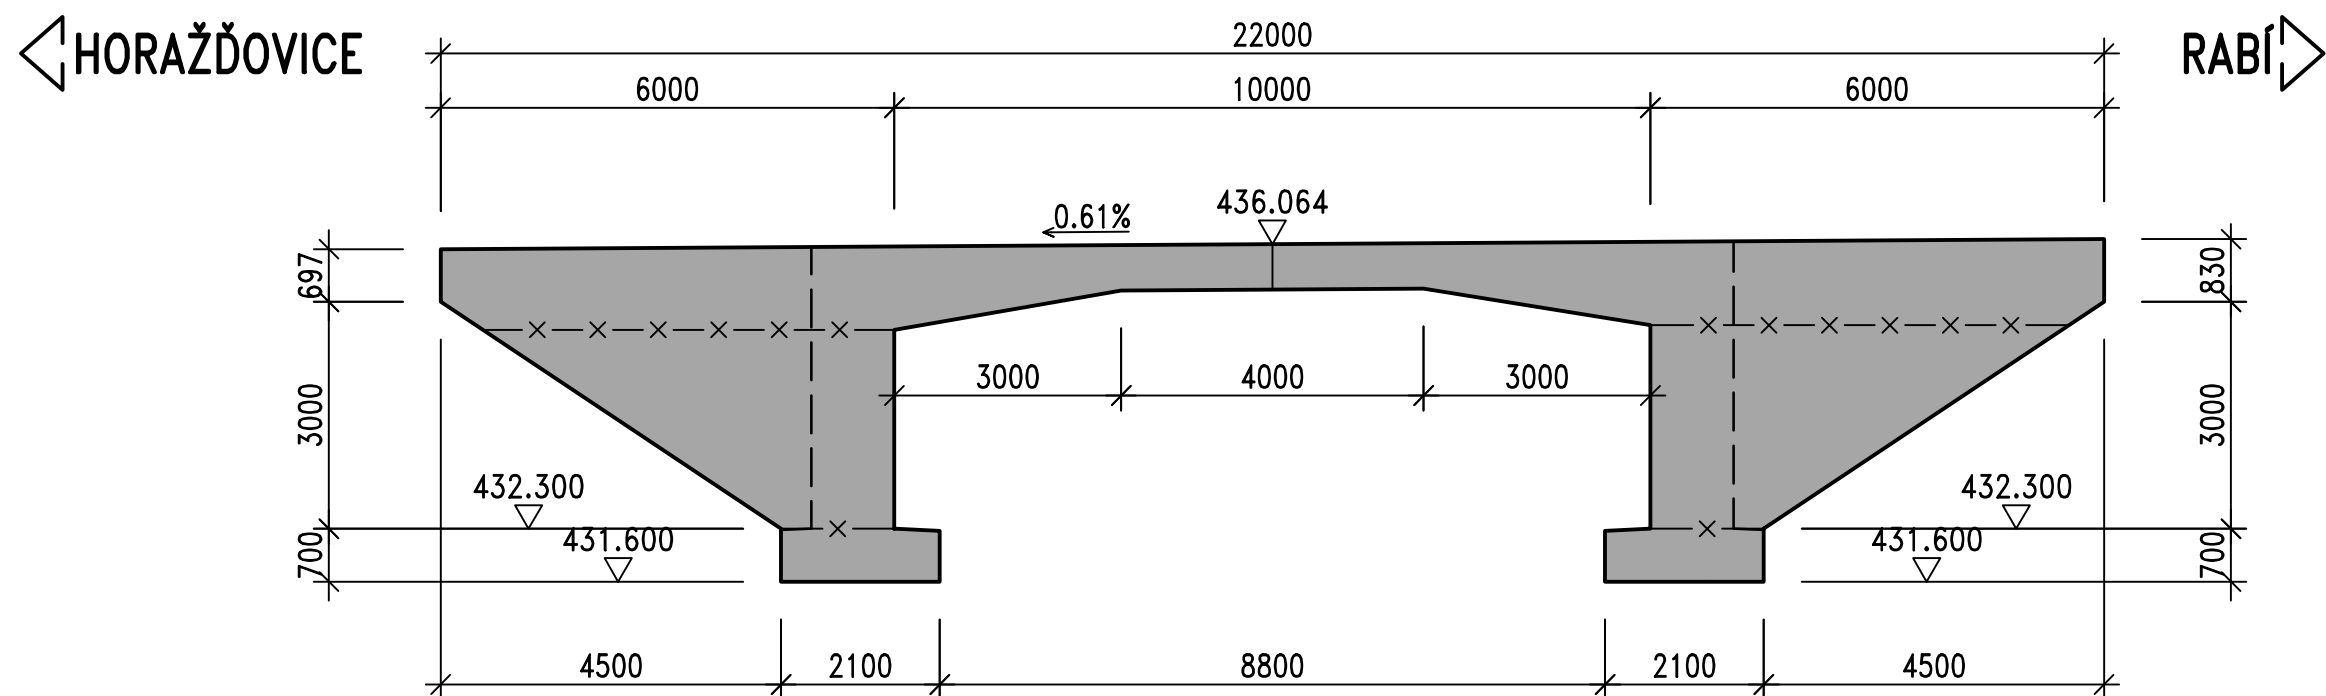

PŘÍČNÝ ŘEZ A-A  
M 1:50

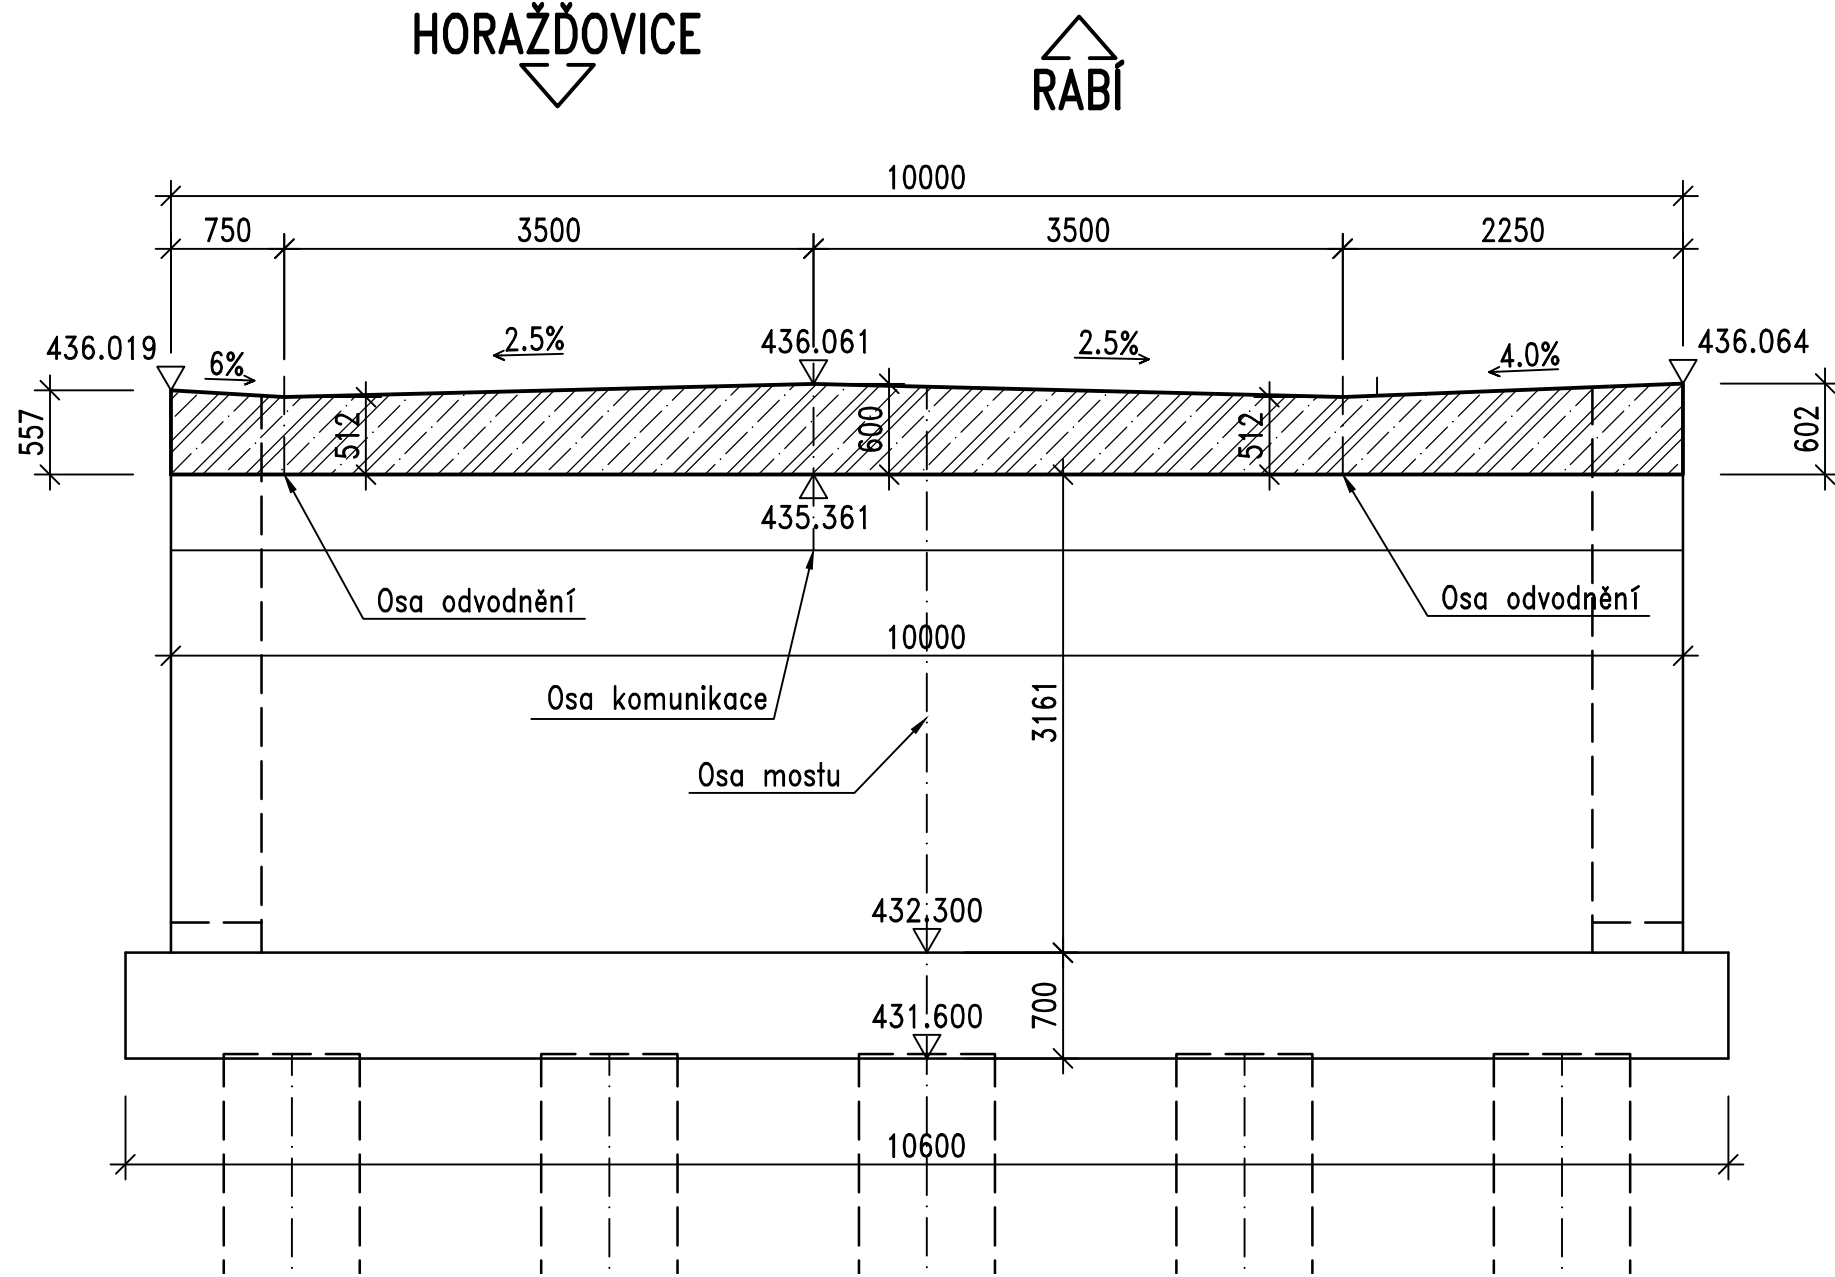

VYTYČOVANÉ BODY

| Bod | X<br>[m]    | Y<br>[m]     |
|-----|-------------|--------------|
| 1   | -810818.200 | -1122353.056 |
| 2   | -810826.256 | -1122360.837 |
| 11  | -810815.039 | -1122356.328 |
| 12  | -810822.403 | -1122348.704 |
| 13  | -810823.095 | -1122364.109 |
| 14  | -810830.459 | -1122354.485 |
| 21  | -810813.881 | -1122354.793 |
| 22  | -810827.187 | -1122367.645 |
| 23  | -810818.310 | -1122345.168 |
| 24  | -810834.135 | -1122360.452 |

Most ev. č. 169-004 v obci Bojanovice

Správa a údržba silnic Plzeňského kraje, p.o., Koterovská 162, 326 00 Plzeň, tel.: 377 172 403, E-mail: posta@suspk.eu  
Investor: **SÚSPK** Správa a údržba silnic Plzeňského kraje, p.o.  
Koterovská 162  
326 00 Plzeň

Výškový systém: Bpv Souřadnicový systém: S-JTSK

|                 |                     |  |  |
|-----------------|---------------------|--|--|
| Číslo zakázky:  | 20 025 00           | HIP:   |  |
| Schválil:       | Ing. Petr SOUČEK    | Zodp. projektant: Ing. Daniel ŠINDLER, Ph.D. |  |
| Tech. kontrola: | Ing. Martin KUDRNÁČ | Vypracoval: Pavel VODIČKA                    |  |

|             |                                |           |            |         |          |
|-------------|--------------------------------|-----------|------------|---------|----------|
| Objednatel: | SÚS Plzeňského kraje, p.o.     | Obec:     | Bojanovice | Kraj:   | Plzeňský |
| Akce:       | Most ev. č. 169-004 Bojanovice | Datum:    | 12/2022    | Stupeň: | PDPS     |
| Část:       | B – SOUHRNNÉ ŘEŠENÍ STAVBY     | Souprava: | Č. přílohy |         |          |
| Příloha:    | TVAR NOSNÉ KONSTRUKCE          |           |            |         | C.5      |