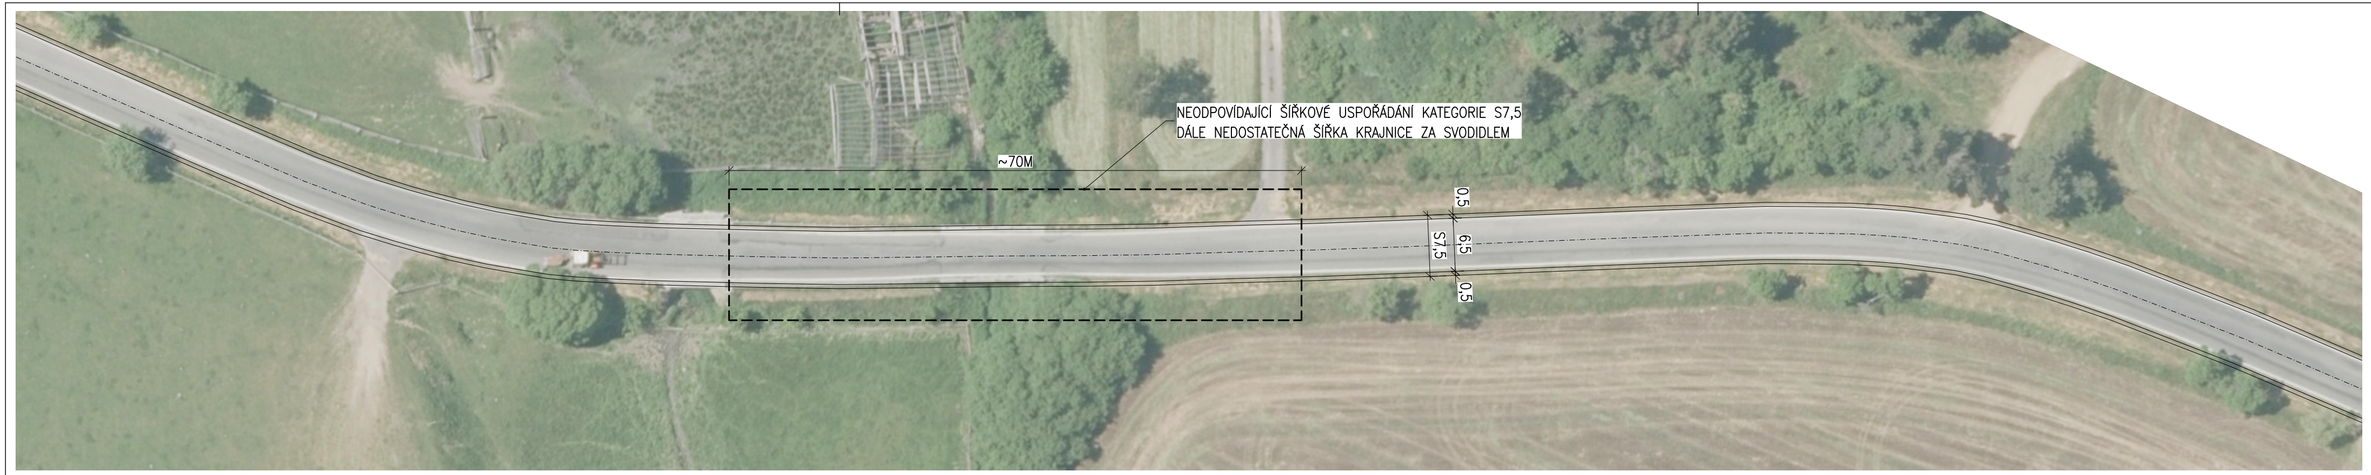

ČSN 73 6101

Tabulka 3 – Návrhové kategorie dvoupruhových silnic

Návrhová kategorie			Šířka v m			
písmenný znak	b m	návrhová rychlost km/h	a[1]	v	c	e
S	6,5[2]	60; 50	2,75	0,00	0,00	0,50
S	7,5	70; 60; 50	3,00	0,25	0,00	0,50
S	9,5	80; 70; 60	3,50	0,25	0,50	0,50
S	11,5	90; 80; 70	3,50	0,25	1,50	0,50

[1] Základní hodnota bez rozšíření ve směrovém oblouku.
[2] Navrhuje se při intenzitě silničního provozu do 1000 voz /24 h.

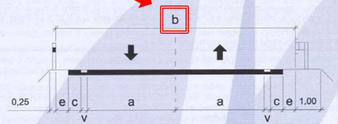

Obrázek 2 – Dvoupruhové silnice

Zjednodušená dokumentace dle SoD

Investor a budoucí správce:
Správa a údržba silnic Plzeňského kraje, p.o.
Koterovská 162, 326 00 Plzeň
IČ: 72053119

Zhotovitel PD:
Ing. Marcel Zoufálek
IČO: 06275036
autorizovaný inženýr
pro mosty a inženýrské konstrukce
číslo autorizace: 0301495

Projektování mostních konstrukcí
Projektování inž. konstrukcí betonových, ocelových a dřevěných
Statické a dynamické posudky
Inženýrská činnost

U Koupaliště 845/14, Karlovy Vary, PSČ 360 05 | tel.: +420 730 164 392 | e-mail: mzoufalek@seznam.cz

Název stavby: Oprava na mostech ev. č. 174 - 018 a ev. č. 174 - 019 u obce Velký Bor		Č. zakázky:	2023–03
		Datum:	2023/04
Obec: VELKÝ BOR	Kraj: PLZEŇSKÝ	Měřítko:	1:500
Název objektu:		Stupeň PD:	ZD
Název přílohy: VOZOVKA V ŠIRŠÍM VZTAHU		Číslo přílohy: 03	Souprava: