
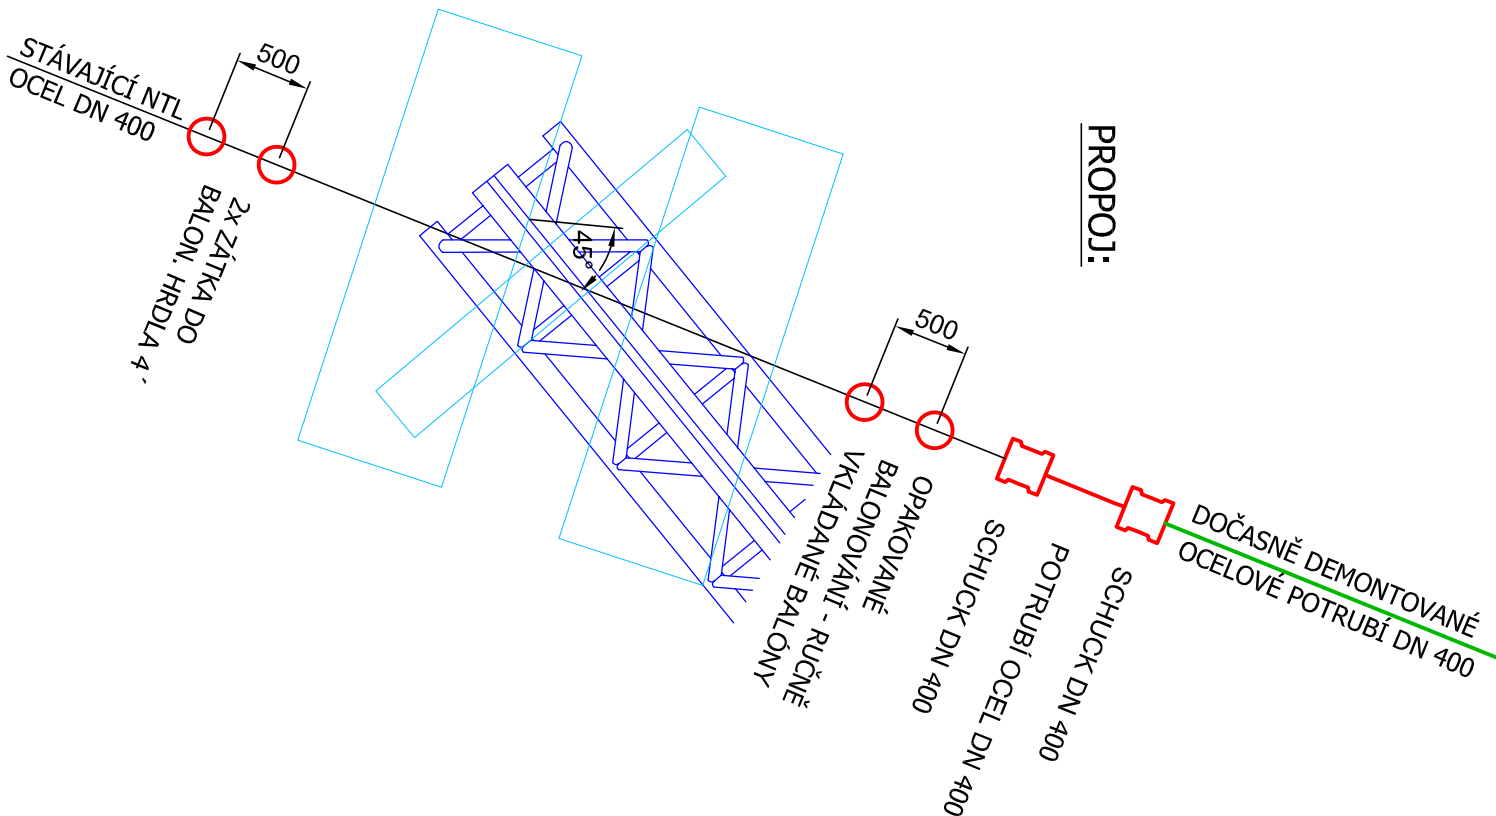


### NAPOJENÍ DOČASNÉHO PLYNOVODU PE d 160:

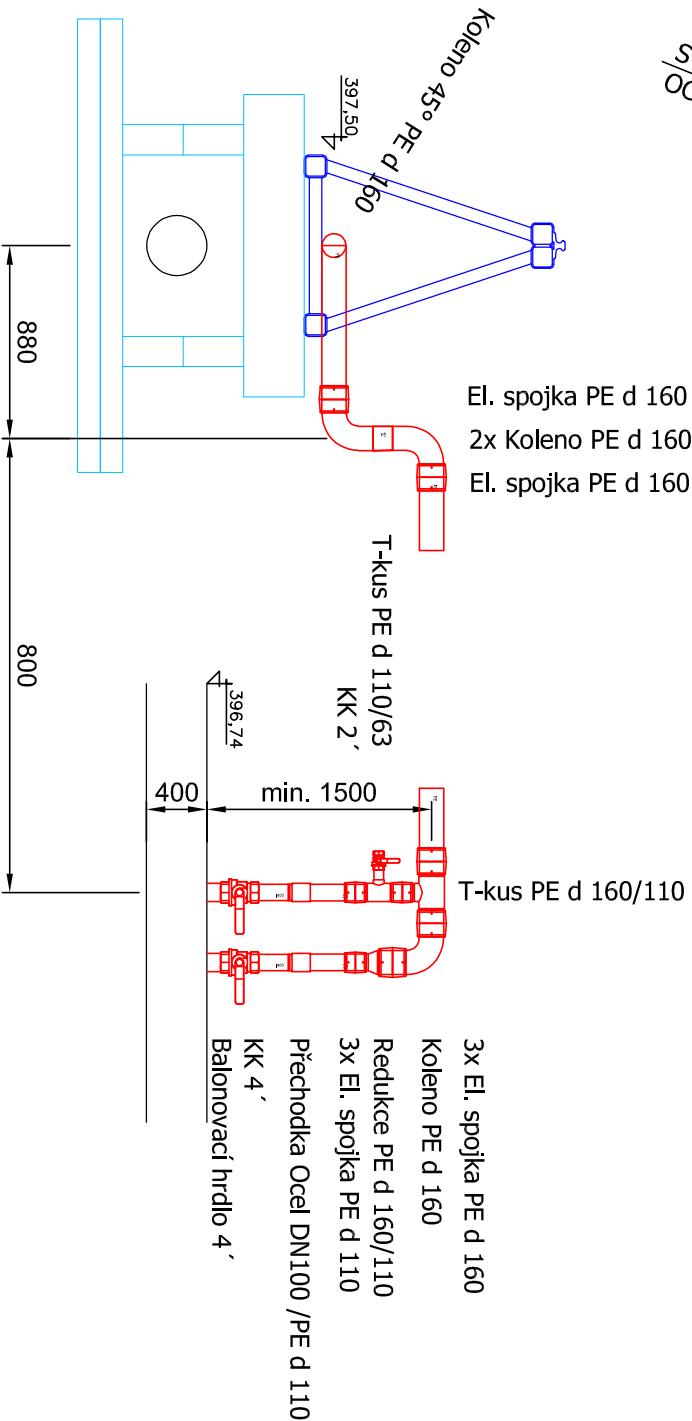

<div><div><div><div><div><div><span></span></div><div><b>STREICHER</b></div></div></div><div><div><div><span></span></div><div><b>STREICHER spol.s r.o. Plzeň</b></div></div></div></div></div></div>				
Výkres č.		Název výkresu		
P.4		PROVIZORNÍ ULOŽENÍ PLYNU - DETAIL.2		
Měřítko				
Stupeň		Stavba		
RDS		MOST EV. Č. 193-018 STŘÍBRO		
Stav. úř.		SO 201 - MOST EV. Č. 193-018		
Stříbro				
K. ú.	Místo stavby	Stříbro		Kraj
Stříbro				PLZEŇSKÝ
Investor	Adresa			
Správa a údržba silnic Plzeňského kraje		Kotěrovská 162, 326 00 Plzeň		
Kreslil	Vypracoval	Odp. projektant	Datum provedení	
Ing. Tomáš Bešta	Ing. Tomáš Bešta	Ing. Tomáš Bešta	leden 2024	
				Paré č.