



JÍZDNÍ PRUH	JÍZDNÍ PRUH	CHODNÍK
-------------	-------------	---------

VZOROVÝ PŘÍČNÝ PROFIL SILNICE II/171 S CHODNÍKEM

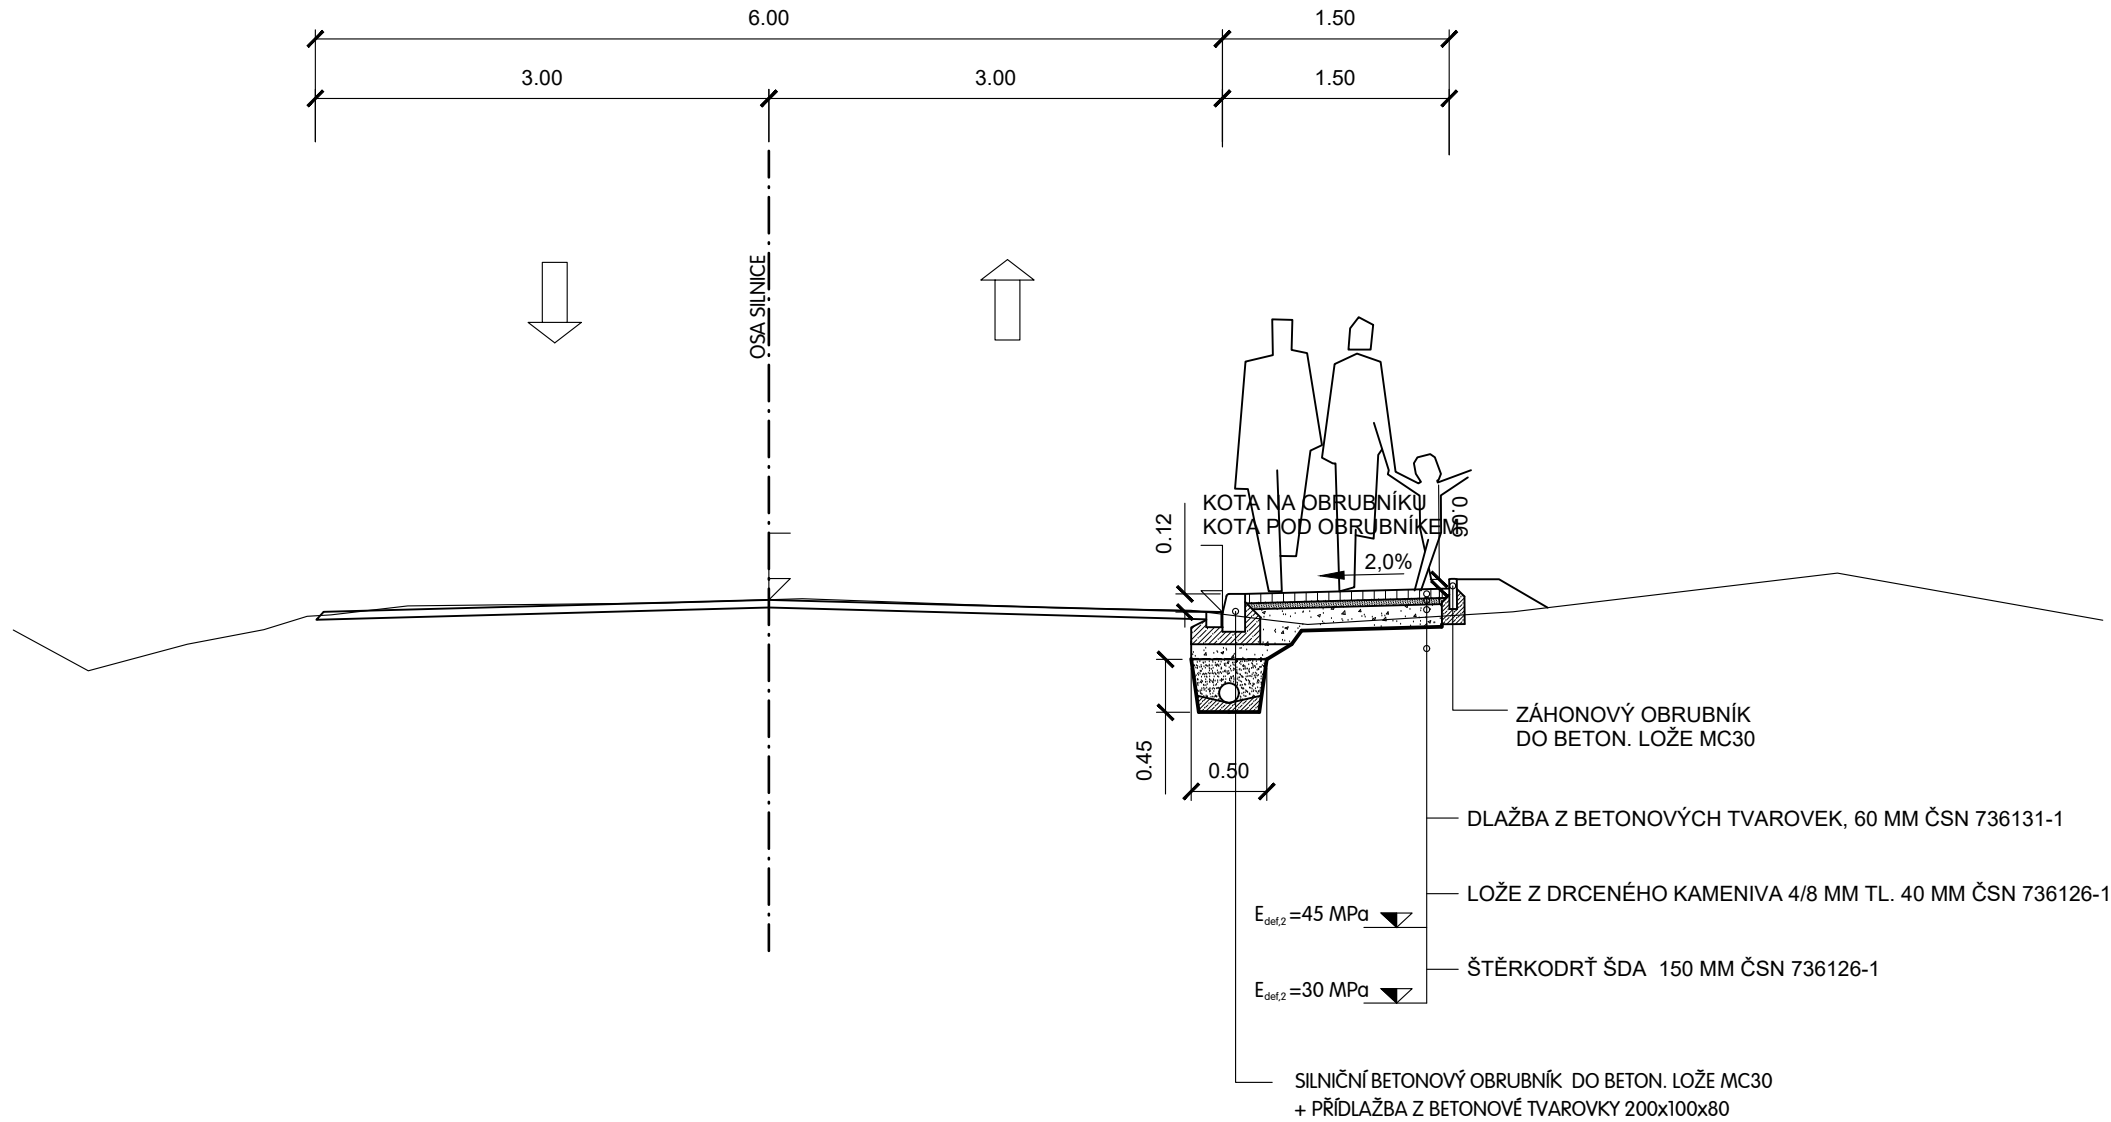

VED. PROJEKTANT	ZODP. PROJEKTANT	VYPRACOVAL	KRESLIL	<div>MACÁN PROJEKCE DS s.r.o.</div> <div>K PILE 939/II, KLATOVY 339 01 tel. 376315118 projekcds@projekcds.cz</div>	
ING. TOMÁŠ MACÁN	ING. TOMÁŠ MACÁN	ING. TOMÁŠ MACÁN	ING. TOMÁŠ MACÁN		
KRAJ	PLZEŇSKÝ	KAT.ÚZEMÍ	PODMOKLY U SUŠICE		
OBJEDNATEL	OBEC PODMOKLY				
AKCE				FORMÁT	A4
PODMOKLY - VÝSTAVBA CHODNÍKU U SILNICE II/171				DATUM	I/24
				ÚČEL	DUSP
				ČÍS.ZAKÁZKY	0924
				MĚŘÍTKO	1 : 50
				ČÍS. PŘÍLOHY	ČÍS. KOPIE
OBSAH				3	
VZOROVÝ PŘÍČNÝ PROFIL					

TATO DOKUMENTACE VČETNĚ VŠECH PŘÍLOH JE DUŠEVNÍM VLASTNICTVÍM FIRMY MACÁN PROJEKCE DS s.r.o.. OBJEDNATEL TĚTO DOKUMENTACE JE OPRAVNĚN JI VYUŽÍT K ÚČELUM VYPLÝVAJÍCÍM Z UZAVŘENÉ SMLOUVY JINÉ OSOBY JAK PRÁVNICKÉ TAK FYZICKÉ NEJSOU BEZ PŘEDCHOZÍHO VÝSLOVNÉHO SOUHLASU OBJEDNATELE OPRAVNĚNY TUTO DOKUMENTACI ANI JEJÍ ČÁSTI VYUŽÍVAT , KOPÍROVAT NEBO ZPŘÍSTUPNIT JINÝM OSOBÁM