




TRUBNÍ PROPUST V KM 5,623  
VZOROVÝ PŘÍČNÝ PROFIL SILNICE II/171

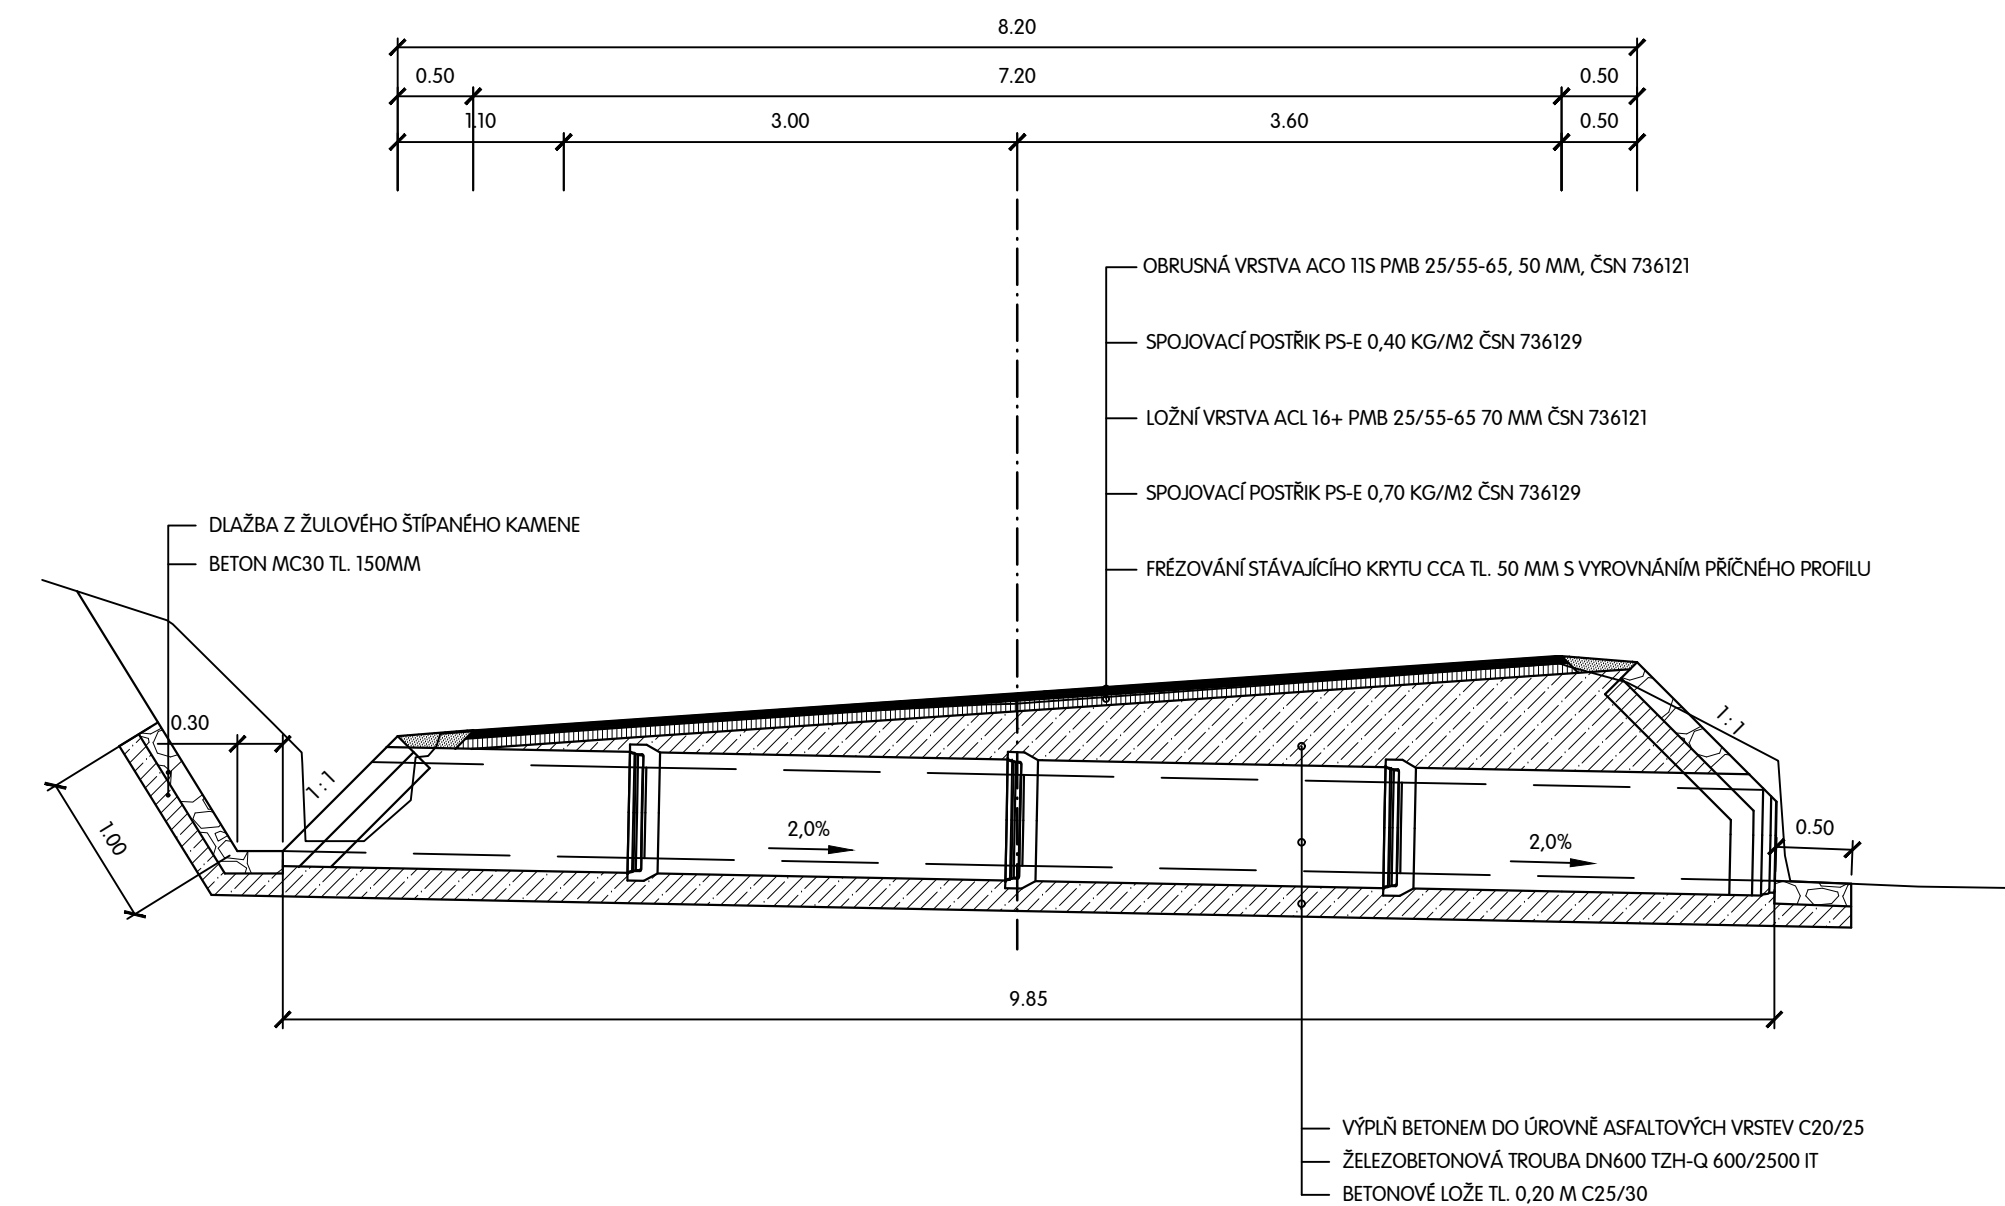


TRUBNÍ PROPUST V KM 5,445  
VZOROVÝ PŘÍČNÝ PROFIL SILNICE II/171

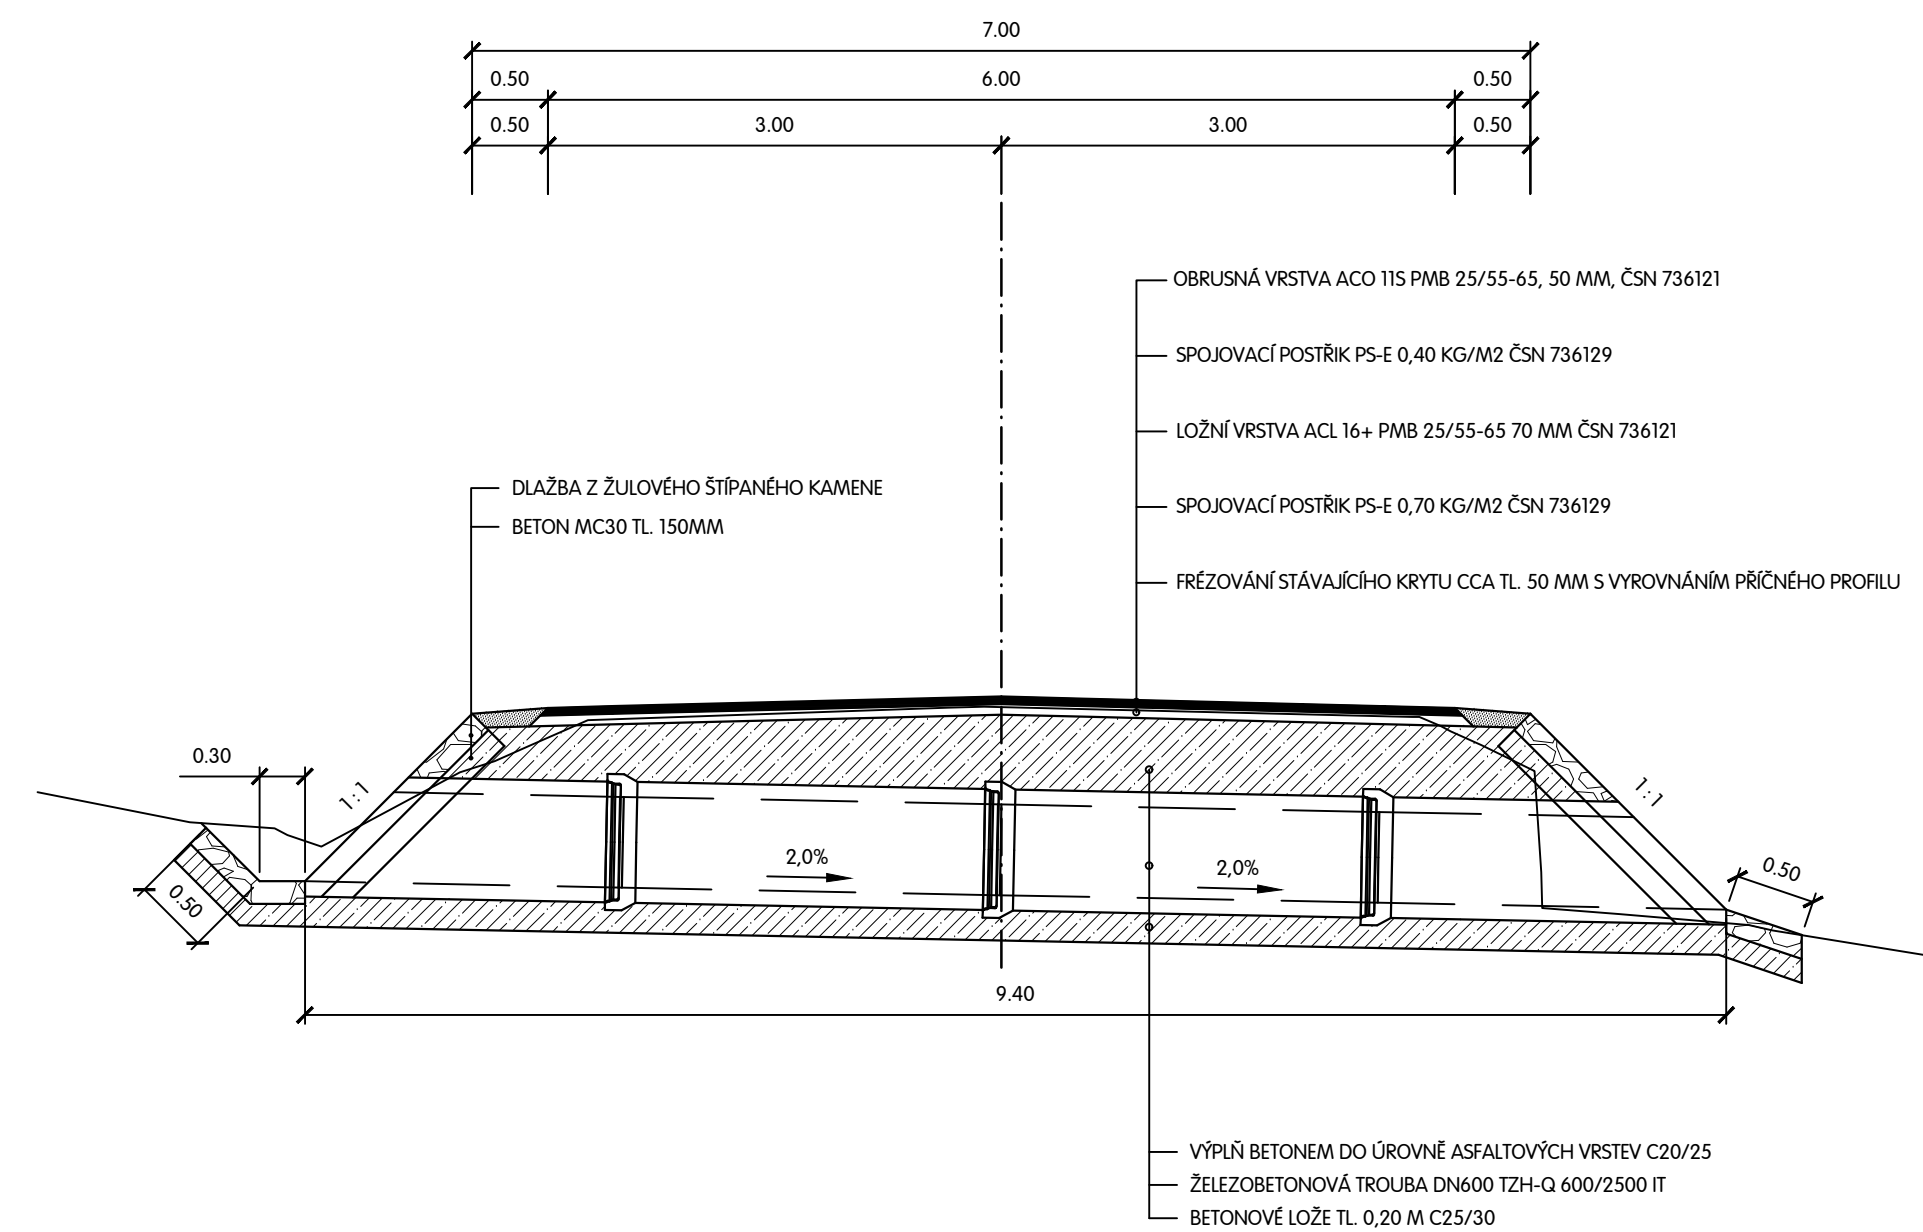


TRUBNÍ PROPUST V KM 4,290  
VZOROVÝ PŘÍČNÝ PROFIL SILNICE II/171

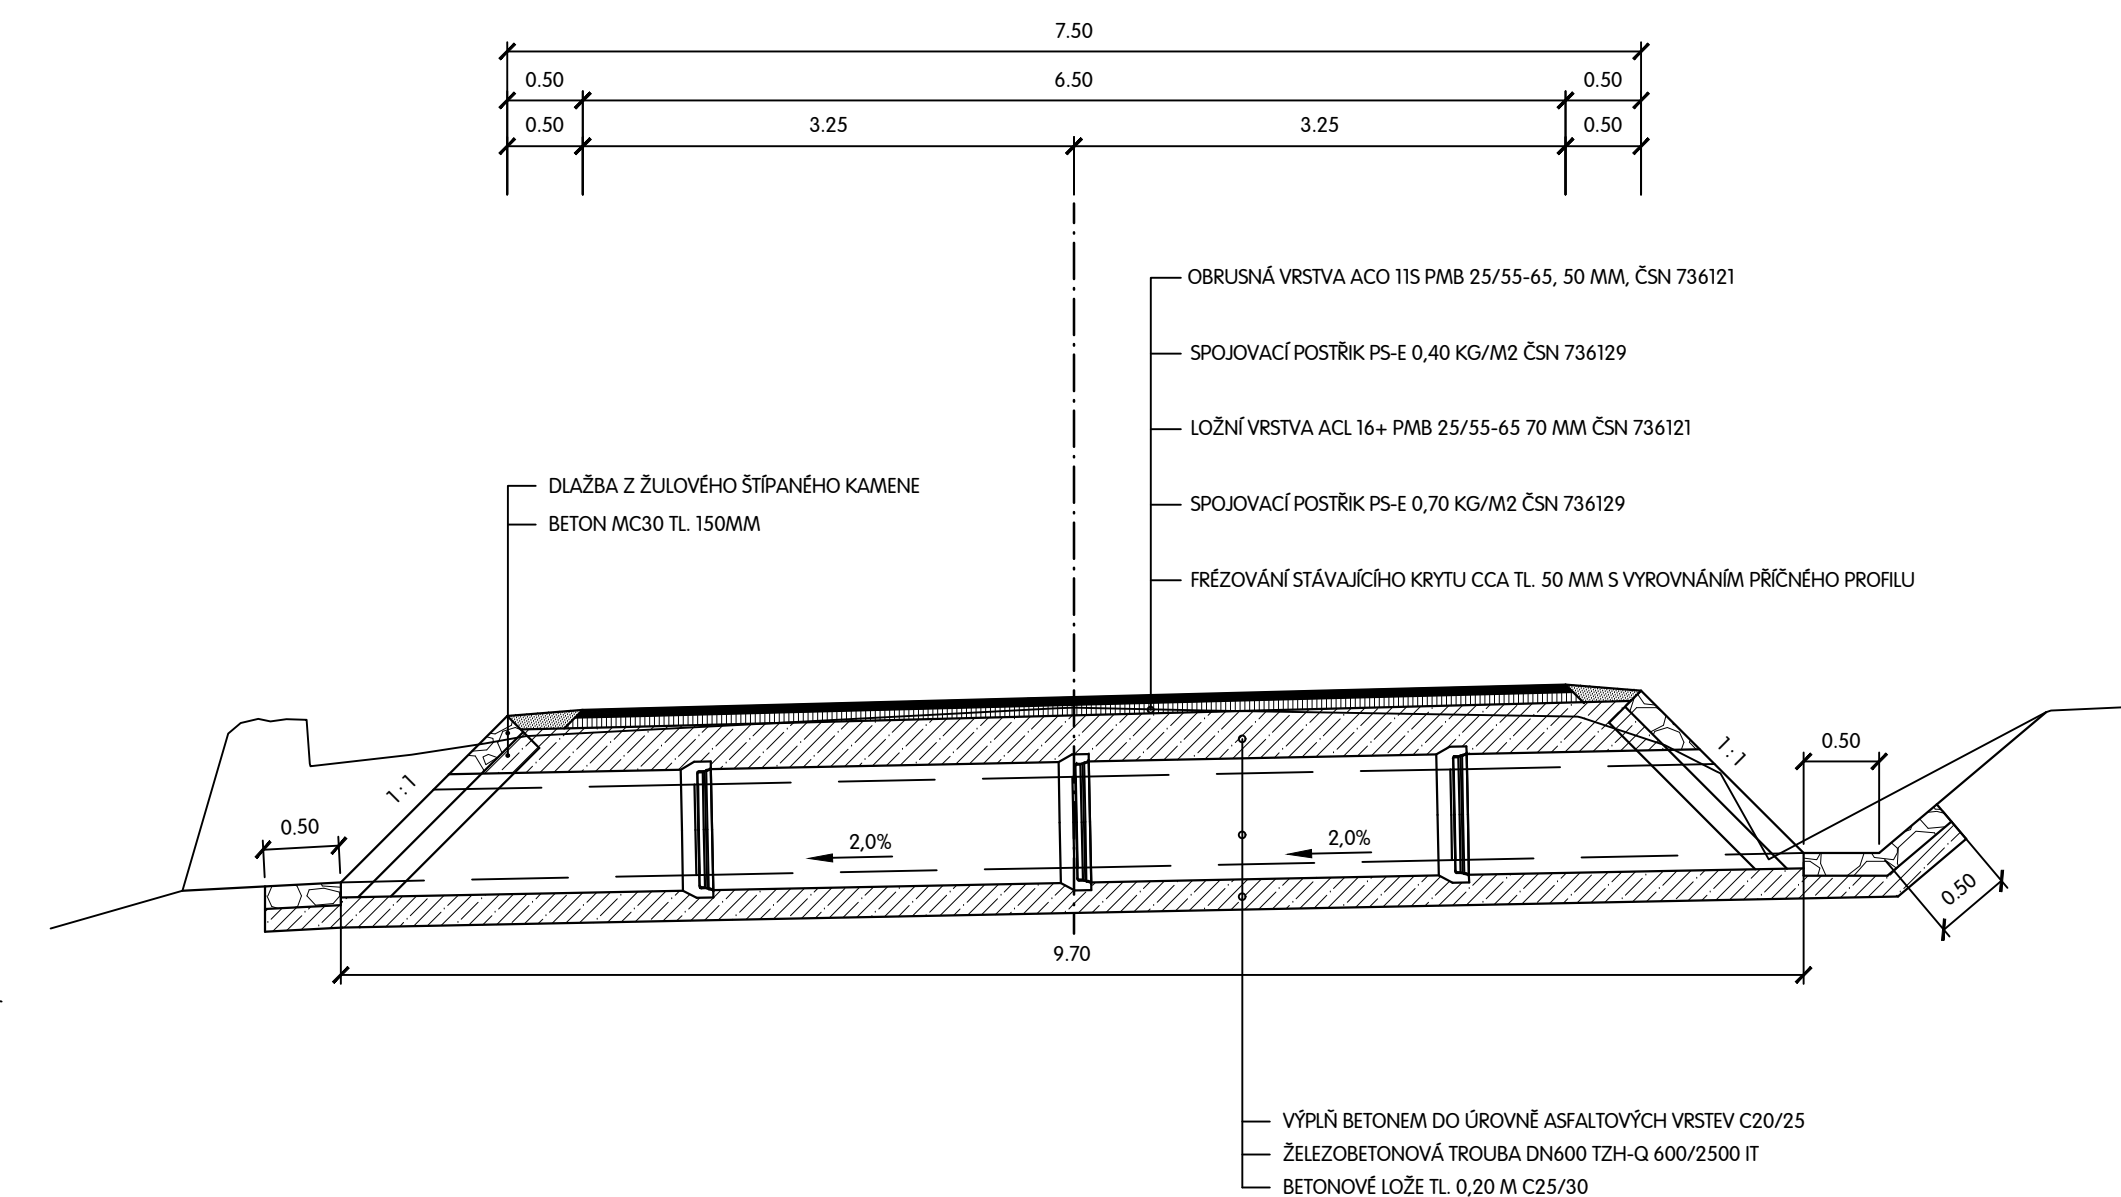


## POHLED NA VTOK

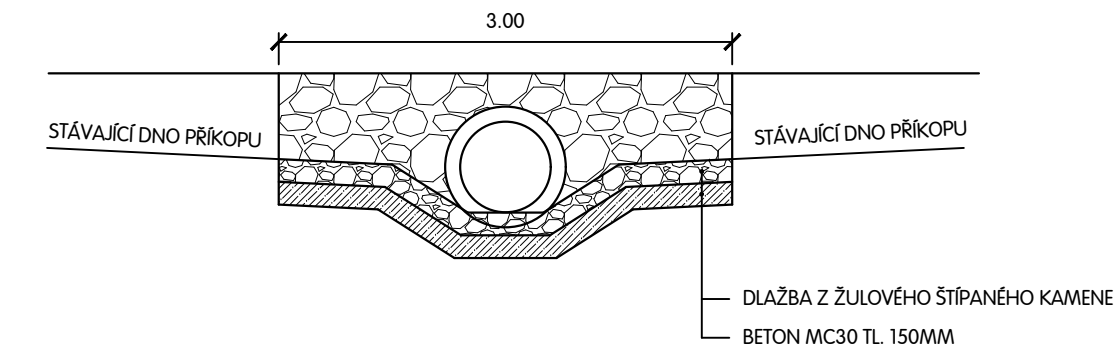

### PŘÍČNÝ ŘEZ ULOŽENÍ POTRUBÍ

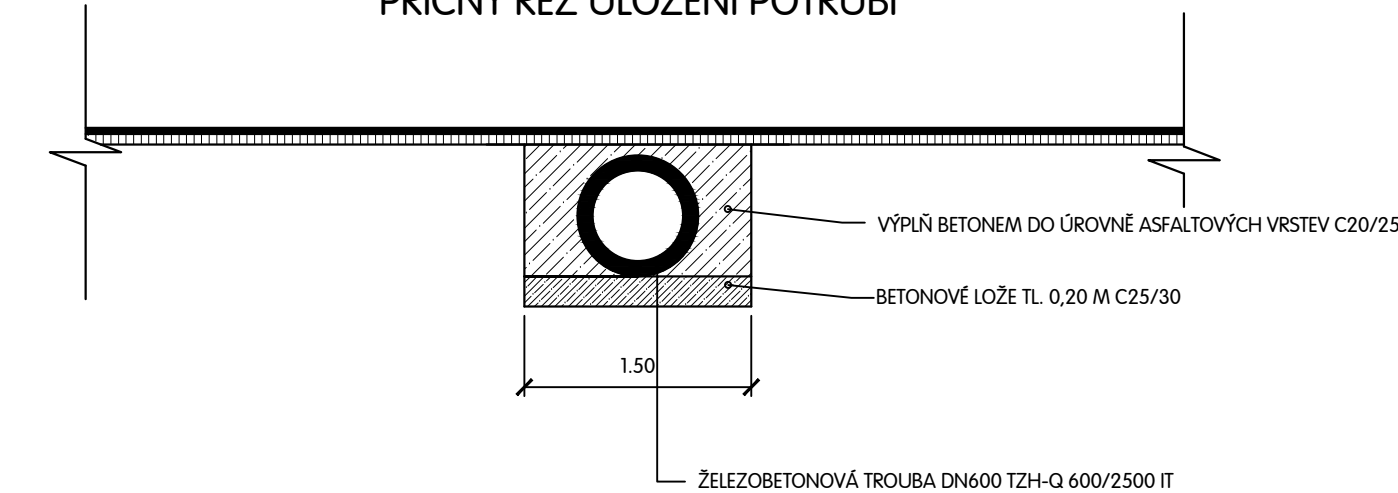

VED. PROJEKTANT		ZODP. PROJEKTANT		VYPRACOVAL		KRESLIL		 <b>MACÁN PROJEKCE DS s.r.o.</b> K PILE 939/II, KLATOVY 339 01 tel. 376315118 projekceds@projekceds.cz							
ING. TOMÁŠ MACÁN		ING. TOMÁŠ MACÁN		ING. TOMÁŠ MACÁN		ING. TOMÁŠ MACÁN									
KRAJ		PLZEŇSKÝ		KAT. ÚZEMÍ		SUŠICE NAD OTAVOU, MALÁ ORHEŇ, VELKÁ ORHEŇ PODMOKLY V SUŠICI, DRAŽOVICE U SUŠICE									
OBJEDNATEL		SPRÁVA A ÚDRŽBA SILNIC PLZEŇSKÉHO KRAJE (SÚS PK)						FORMÁT	A4						
AKCE		II/171 SUŠICE - DRAŽOVICE, OPRAVA						DATUM	VIII/23						
														ÚČEL	PDPS
														ČÍS. ZAKÁZKY	3123
														MĚŘÍTKO	1 : 50
OBSAH		TRUBNÍ PROPUST KM 4.290_5,445_5,623 SO102 KOMUNIKACE						ČÍS. PŘÍLOHY	ČÍS. KOPIE						
														11	

TATO DOKUMENTACE VČETNĚ VŠECH PŘÍLOH JE DUŠEVNÍM VLASTNICTVÍM FIRMY MACÁN PROJEKCE, DS s.r.o.. OBJEDNATEL TĚTO DOKUMENTACE JE OPRAVNĚN JI VYUŽÍT K ÚČELŮM VYPLYVAJÍCÍM Z UZAVŘENÉ SMLOUVY. JINÉ OSOBY, JAK PRÁVNICKÉ TAK FYZICKÉ, NĚ SOUHLASEM PŘEDCHOZÍHO VÝSLOVNĚHO SOUHLASEM OBJEDNATELE OPRAVNĚNÝ TÍTO DOKUMENTACI ANI JEJÍ ČÁSTI VYUŽÍVAT, KOPÍROVAT NEBO ZPRŮSTUPNIT JINÝM OSOBÁM.