



VZOROVÝ PŘÍČNÝ PROFIL SILNICE II/171  
KM 6,500 - KÚ

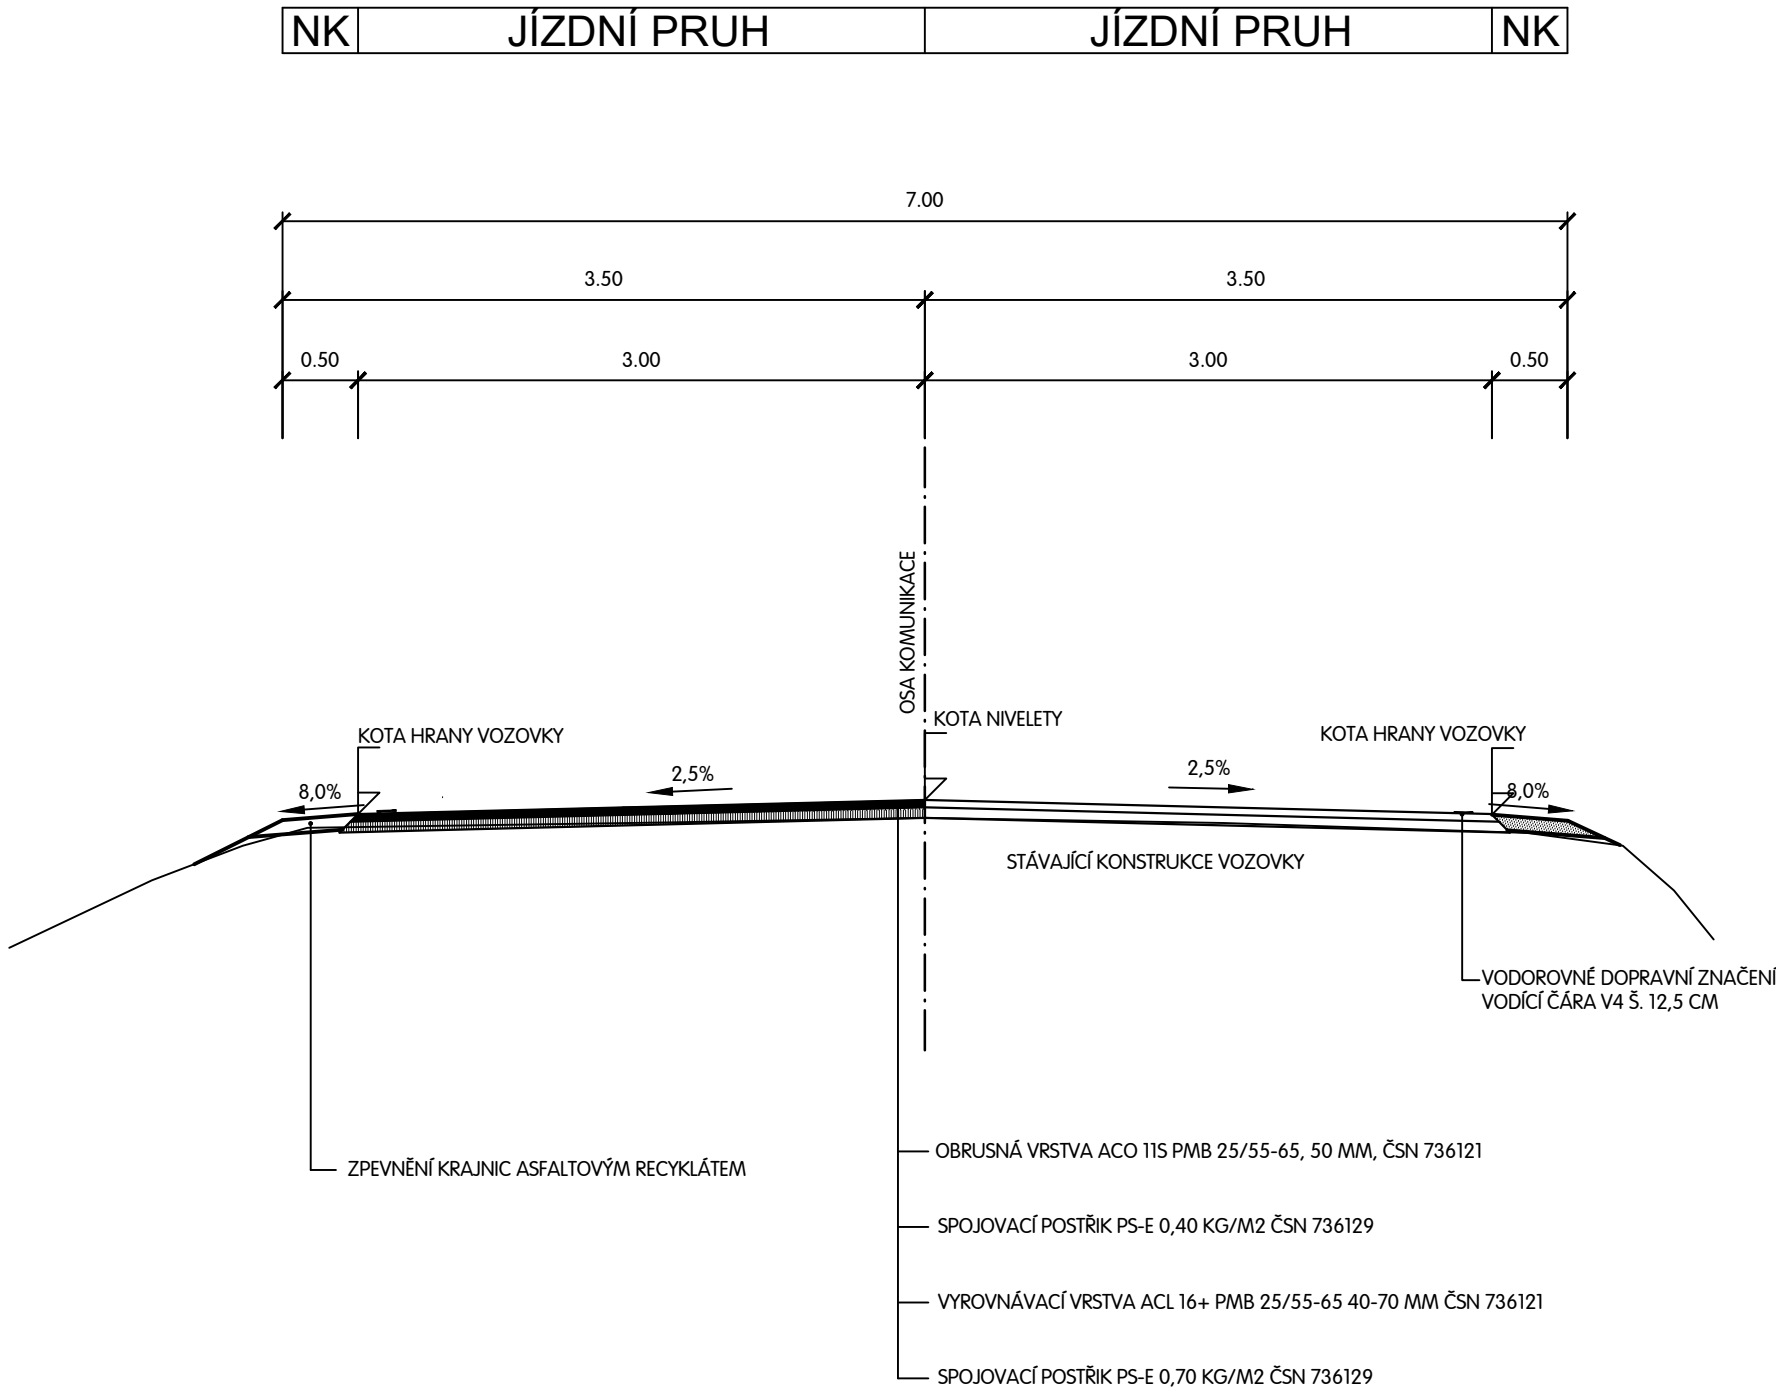

VED. PROJEKTANT	ZODP. PROJEKTANT	VYPRACOVAL	KRESLIL	<div><div>MACÁN PROJEKCE DS s.r.o.</div><div>K PILE 939/II, KLATOVY 339 01 tel. 376315118 projekceds@projekceds.cz</div></div>	
ING. TOMÁŠ MACÁN	ING. TOMÁŠ MACÁN	ING. TOMÁŠ MACÁN	ING. TOMÁŠ MACÁN		
KRAJ	PLZEŇSKÝ	KAT.ÚZEMÍ	SUŠICE NAD OTAVOU, MALÁ CHMELNÁ, VELKÁ CHMELNÁ PODMOKLY U SUŠICE, DRAŽOVICE U SUŠICE		
OBJEDNATEL	SPRÁVA A ÚDRŽBA SILNIC PLZEŇSKÉHO KRAJE (SÚS PK)			FORMÁT	A4
II/171 SUŠICE - DRAŽOVICE, OPRAVA				DATUM	VIII/23
				ÚČEL	PDPS
				ČÍS.ZAKÁZKY	3123
				MĚŘÍTKO	1 : 50
OBSAH				ČÍS. PŘÍLOHY	ČÍS. KOPIE
				4	
VZOROVÝ PŘÍČNÝ PROFIL 6,500 - KÚ SO104 KOMUNIKACE					

TATO DOKUMENTACE VČETNĚ VŠECH PŘÍLOH JE DUŠEVNÍM VLASTNICTVÍM FIRMY MACÁN PROJEKCE DS s.r.o.. OBJEDNATEL TĚTO DOKUMENTACE JE OPRAVNĚN JI VYUŽÍT K ÚČELŮM VYPLYVAJÍCÍM Z UZAVŘENÉ SMLOUVY  
JINÉ OSOBY JAK PRÁVNICKÉ TAK FYZICKÉ NEJSOU BEZ PŘEDCHOZÍHO VÝSLOVNÉHO SOUHLASU OBJEDNATELE OPRAVNĚNY TUTO DOKUMENTACI ANI JEJÍ ČÁSTI VYUŽÍVAT , KOPÍROVAT NEBO ZPŘÍSTUPNIT JINÝM OSOBÁM