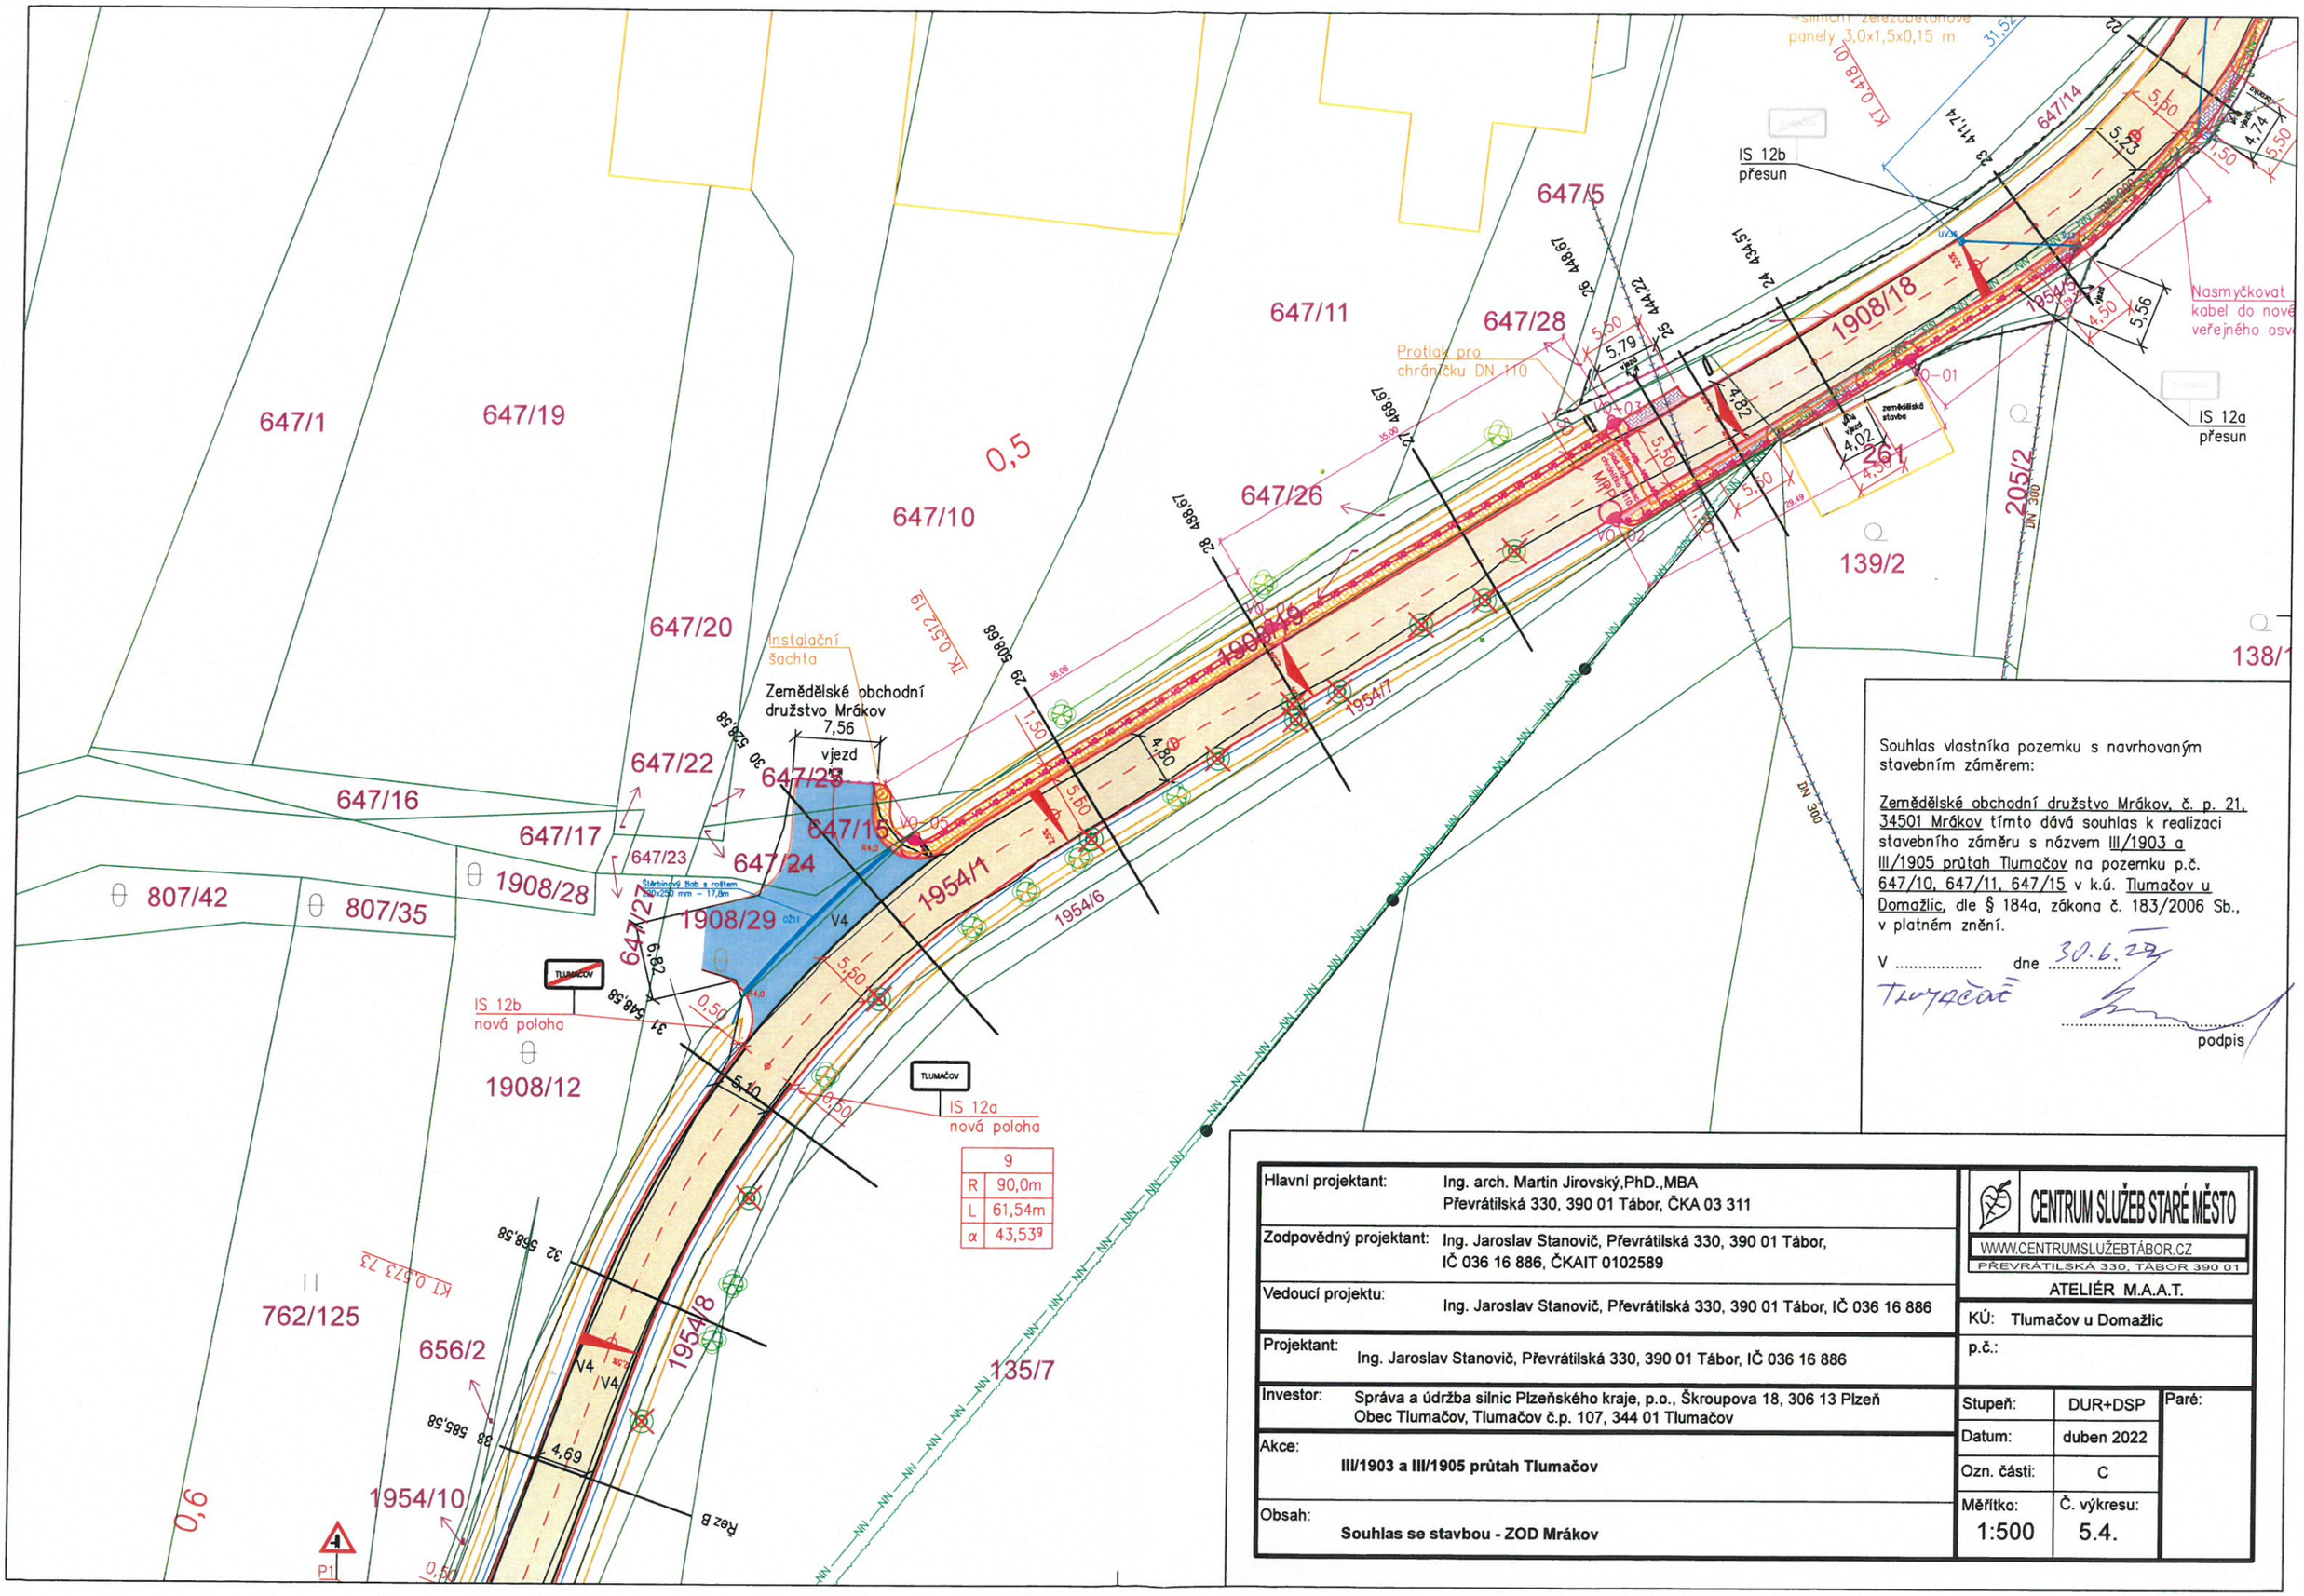

Souhlas vlastníka pozemku s navrhovaným stavebním záměrem:

Zemědělské obchodní družstvo Mrákov, č. p. 21, 34501 Mrákov tímto dává souhlas k realizaci stavebního záměru s názvem III/1903 a III/1905 průtah Tlumačov na pozemku p.č. 647/10, 647/11, 647/15 v k.ú. Tlumačov u Domažlic, dle § 184a, zákona č. 183/2006 Sb., v platném znění.

V ..... dne 30.6.22

Tlumačov

podpis

Hlavní projektant:	Ing. arch. Martin Jirovský,PhD.,MBA Převrátilská 330, 390 01 Tábor, ČKA 03 311
Zodpovědný projektant:	Ing. Jaroslav Stanovič, Převrátilská 330, 390 01 Tábor, IČ 036 16 886, ČKAIT 0102589
Vedoucí projektu:	Ing. Jaroslav Stanovič, Převrátilská 330, 390 01 Tábor, IČ 036 16 886
Projektant:	Ing. Jaroslav Stanovič, Převrátilská 330, 390 01 Tábor, IČ 036 16 886
Investor:	Správa a údržba silnic Plzeňského kraje, p.o., Škroupova 18, 306 13 Plzeň Obec Tlumačov, Tlumačov č.p. 107, 344 01 Tlumačov
Akce:	**III/1903 a III/1905 průtah Tlumačov**
Obsah:	**Souhlas se stavbou - ZOD Mrákov**

CENTRUM SLUŽEB STARÉ MĚSTO
WWW.CENTRUMSLUŽEBTÁBOR.CZ
PŘEVRÁTILSKÁ 330, TÁBOR 390 01
ATELIÉR M.A.A.T.

KÚ: Tlumačov u Domažlic
p.č.:

Stupeň:	DUR+DSP	Paré:
Datum:	duben 2022	
Ozn. části:	C	
Měřítko: 1:500	Č. výkresu: 5.4.	