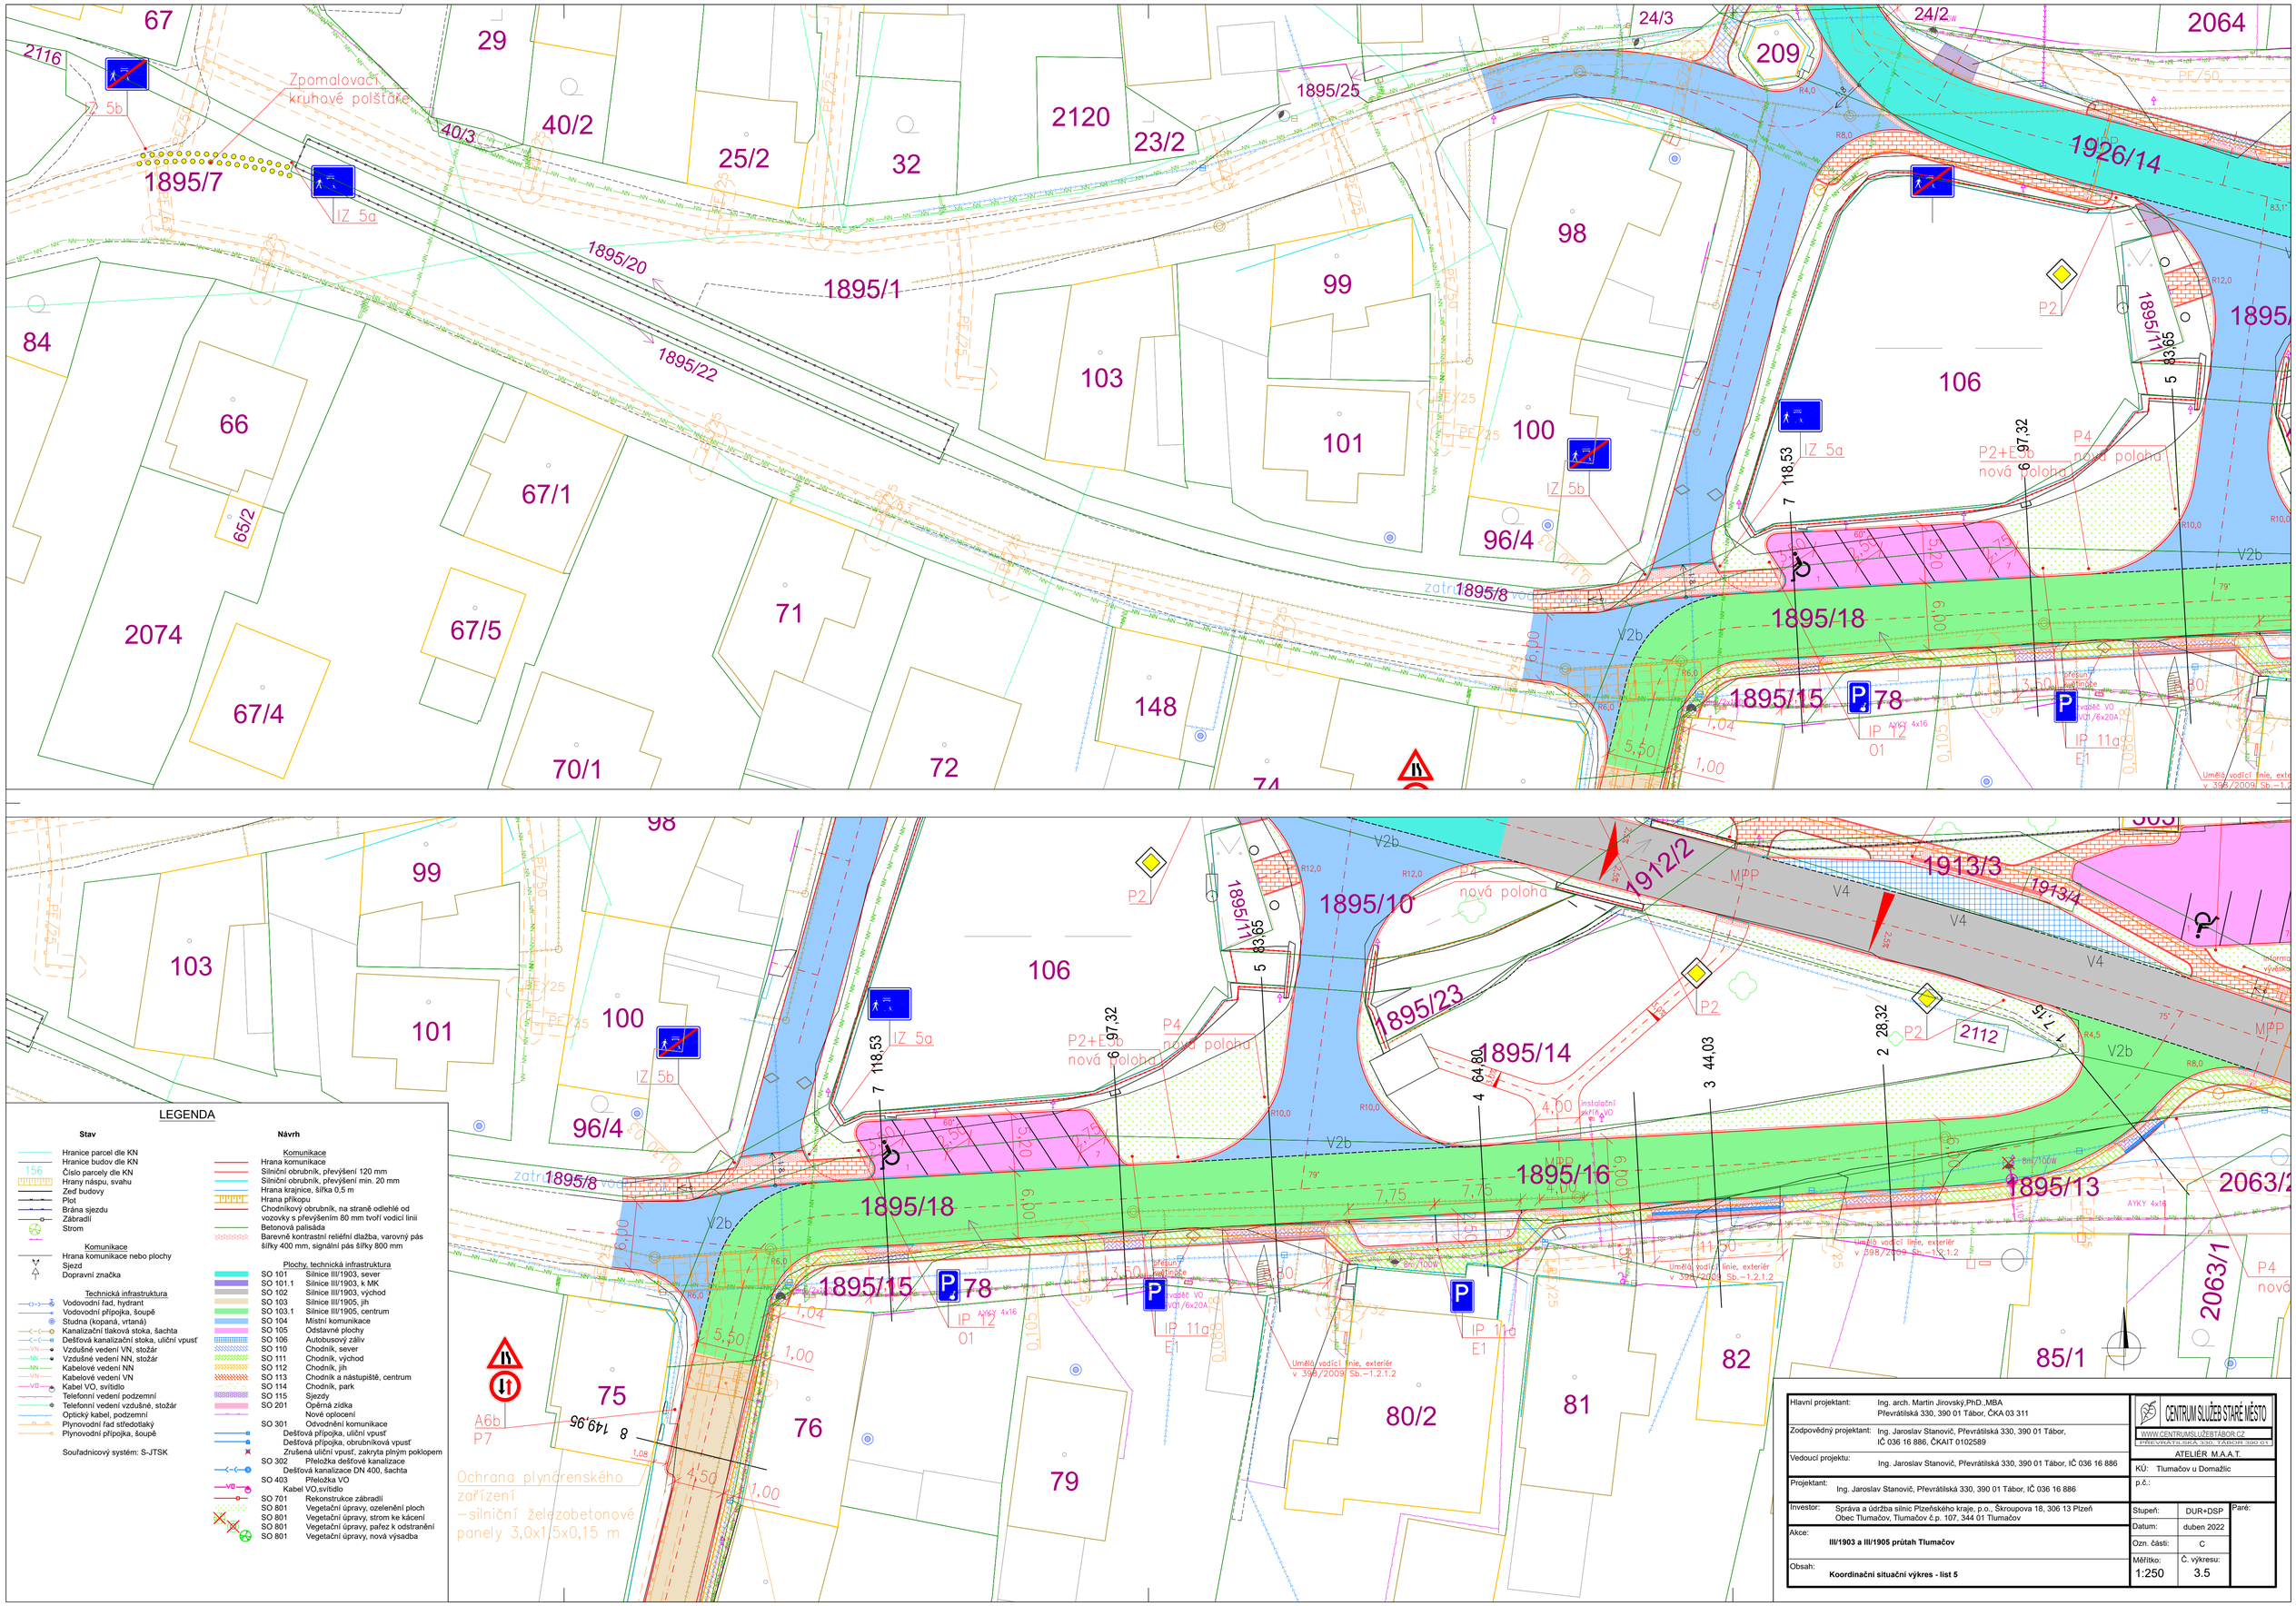

LEGENDA

Stav

- Hranice parcel dle KN
- Hranice budov dle KN
- 156 Číslo parcely dle KN
- Hrany náspu, svahu
- Zeď budovy
- Plot
- Brána sjezdu
- Zábradlí
- Strom

Komunikace
- Hrana komunikace nebo plochy
- Sjezd
- Dopravní značka

Technická infrastruktura
- Vodovodní řad, hydrant
- Vodovodní přípojka, šoupě
- Studna (kopaná, vrtaná)
- Kanalizační tlaková stoka, šachta
- Dešťová kanalizační stoka, uliční vpusť
- VN Vzdušné vedení VN, stožár
- NN Vzdušné vedení NN, stožár
- NN Kabelové vedení NN
- VN Kabelové vedení VN
- VO Kabel VO, svítidlo
- Telefonní vedení podzemní
- Telefonní vedení vzdušné, stožár
- Optický kabel, podzemní
- Plynovodní řad středotlaký
- Plynovodní přípojka, šoupě

Souřadnicový systém: S-JTSK

Návrh

Komunikace
- Hrana komunikace
- Silniční obrubník, převýšení 120 mm
- Silniční obrubník, převýšení min. 20 mm
- Hrana krajnice, šířka 0,5 m
- Hrana příkopu
- Chodníkový obrubník, na straně odlehlé od vozovky s převýšením 80 mm tvoří vodicí linii
- Betonová palisáda
- Barevně kontrastní reliéfní dlažba, varovný pás šířky 400 mm, signální pás šířky 800 mm

Plochy, technická infrastruktura
- SO 101 Silnice III/1903, sever
- SO 101.1 Silnice III/1903, k MK
- SO 102 Silnice III/1903, východ
- SO 103 Silnice III/1905, jih
- SO 103.1 Silnice III/1905, centrum
- SO 104 Místní komunikace
- SO 105 Odstavné plochy
- SO 106 Autobusový záliv
- SO 110 Chodník, sever
- SO 111 Chodník, východ
- SO 112 Chodník, jih
- SO 113 Chodník a nástupiště, centrum
- SO 114 Chodník, park
- SO 115 Sjezdy
- SO 201 Opěrná zídka
  Nové oplocení
- SO 301 Odvodnění komunikace
  Dešťová přípojka, uliční vpusť
  Dešťová přípojka, obrubníková vpusť
  Zrušená uliční vpusť, zakryta plným poklopem
- SO 302 Přeložka dešťové kanalizace
  Dešťová kanalizace DN 400, šachta
- SO 403 Přeložka VO
  Kabel VO,svítidlo
- SO 701 Rekonstrukce zábradlí
- SO 801 Vegetační úpravy, ozelenění ploch
- SO 801 Vegetační úpravy, strom ke kácení
- SO 801 Vegetační úpravy, pařez k odstranění
- SO 801 Vegetační úpravy, nová výsadba

Hlavní projektant:	Ing. arch. Martin Jirovský,PhD.,MBA Převrátilská 330, 390 01 Tábor, ČKA 03 311
Zodpovědný projektant:	Ing. Jaroslav Stanovič, Převrátilská 330, 390 01 Tábor, IČ 036 16 886, ČKAIT 0102589
Vedoucí projektu:	Ing. Jaroslav Stanovič, Převrátilská 330, 390 01 Tábor, IČ 036 16 886
Projektant:	Ing. Jaroslav Stanovič, Převrátilská 330, 390 01 Tábor, IČ 036 16 886
Investor:	Správa a údržba silnic Plzeňského kraje, p.o., Škroupova 18, 306 13 Plzeň Obec Tlumačov, Tlumačov č.p. 107, 344 01 Tlumačov
Akce:	**III/1903 a III/1905 průtah Tlumačov**
Obsah:	**Koordinační situační výkres - list 5**

CENTRUM SLUŽEB STARÉ MĚSTO
WWW.CENTRUMSLUŽEBTÁBOR.CZ
PŘEVRÁTILSKÁ 330, TÁBOR 390 01
ATELIÉR M.A.A.T.

KÚ:	Tlumačov u Domažlic
p.č.:	
Stupeň:	DUR+DSP
Datum:	duben 2022
Ozn. části:	C
Měřítko:	1:250
Č. výkresu:	3.5
Paré:	