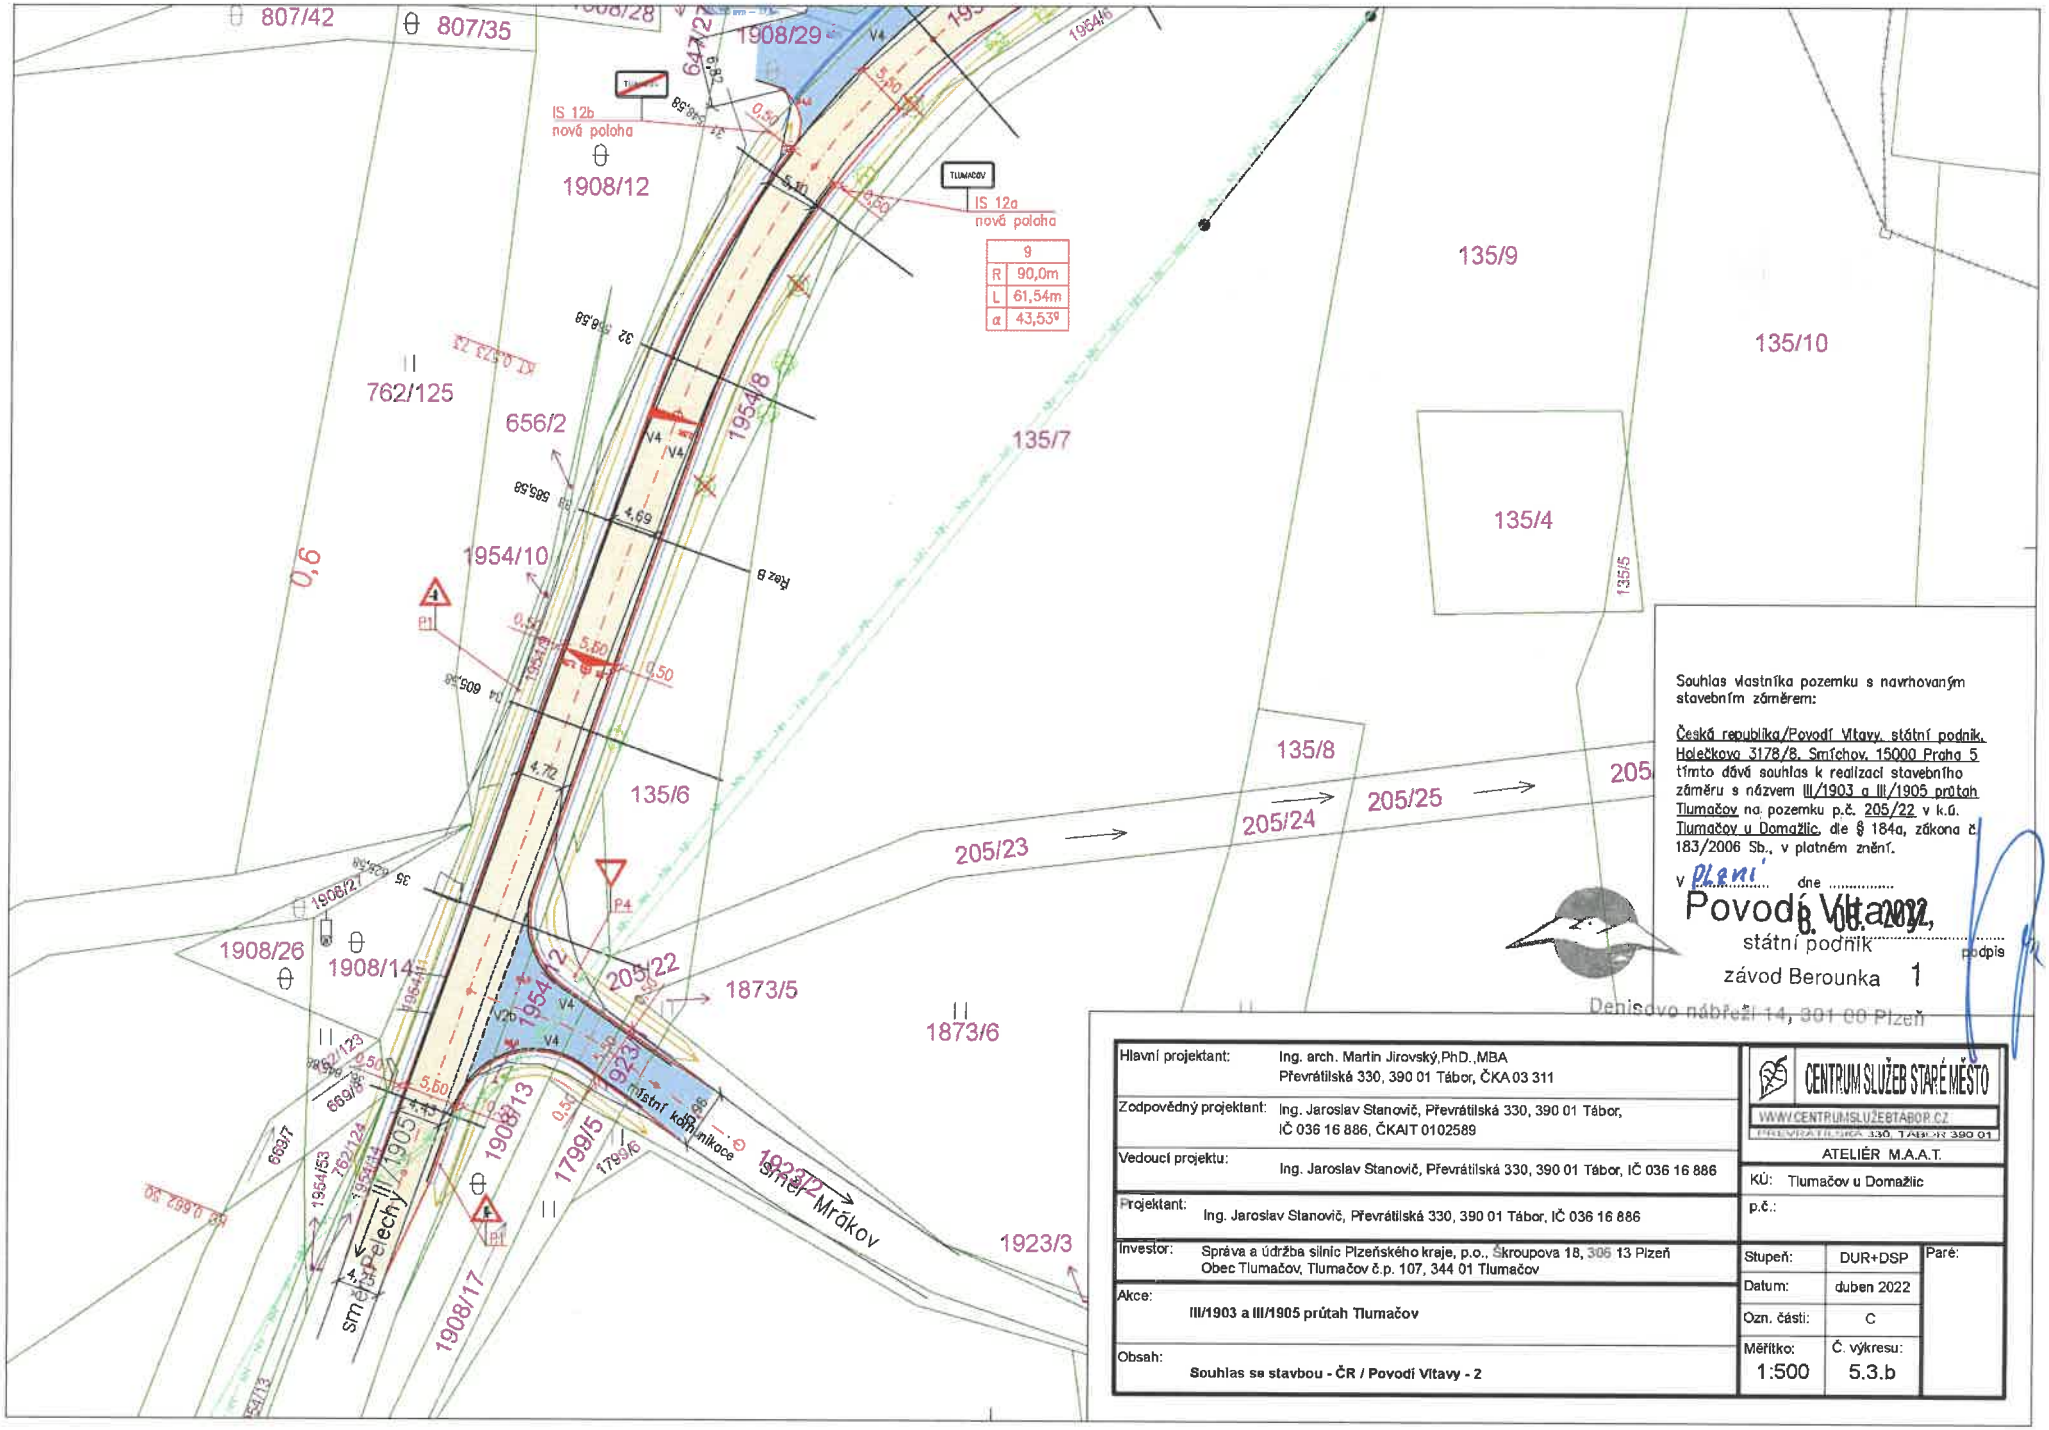

Souhlas vlastníka pozemku s navrhovaným stavebním záměrem:

Česká republika/Povodí Vltavy, státní podnik, Holečkova 3178/8, Smíchov, 15000 Praha 5 tímto dává souhlas k realizaci stavebního záměru s názvem III/1903 a III/1905 průtah Tlumačov na pozemku p.č. 205/22 v k.ú. Tlumačov u Domažlic, dle § 184a, zákona č. 183/2006 Sb., v platném znění.

v Plzni dne 8. 06. 2022

Povodí Vltavy, státní podnik
závod Berounka 1
Denisovo nábřeží 14, 301 00 Plzeň
podpis

Hlavní projektant:	Ing. arch. Martin Jirovský,PhD.,MBA Převrátilská 330, 390 01 Tábor, ČKA 03 311
Zodpovědný projektant:	Ing. Jaroslav Stanovič, Převrátilská 330, 390 01 Tábor, IČ 036 16 886, ČKAIT 0102589
Vedoucí projektu:	Ing. Jaroslav Stanovič, Převrátilská 330, 390 01 Tábor, IČ 036 16 886
Projektant:	Ing. Jaroslav Stanovič, Převrátilská 330, 390 01 Tábor, IČ 036 16 886
Investor:	Správa a údržba silnic Plzeňského kraje, p.o., Škroupova 18, 306 13 Plzeň Obec Tlumačov, Tlumačov č.p. 107, 344 01 Tlumačov
Akce:	**III/1903 a III/1905 průtah Tlumačov**
Obsah:	**Souhlas se stavbou - ČR / Povodí Vltavy - 2**

CENTRUM SLUŽEB STARÉ MĚSTO
WWW.CENTRUMSLUZEBTABOR.CZ
PŘEVRÁTILSKÁ 330, TÁBOR 390 01
ATELIÉR M.A.A.T.

KÚ:	Tlumačov u Domažlic
p.č.:	
Stupeň:	DUR+DSP
Datum:	duben 2022
Ozn. části:	C
Měřítko:	1:500
Č. výkresu:	5.3.b
Parc:	