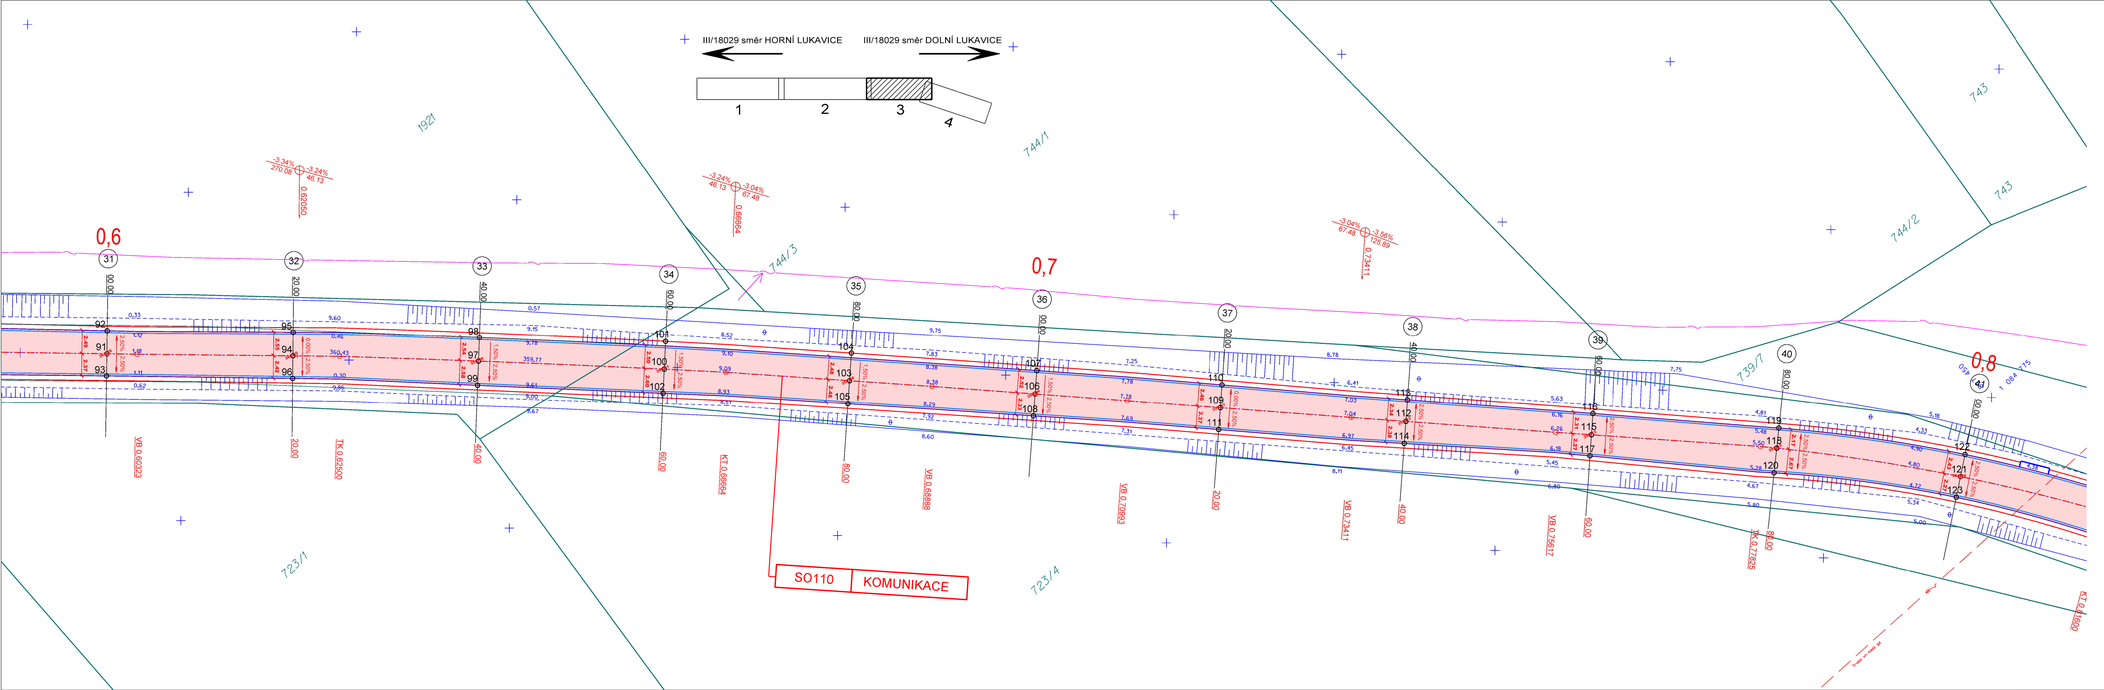


## LEGENDA:

KOMUNIKACE EXTRAVILÁN (SO 110 KOMUNIKACE sil. III/18029)
ASFALTOVÝ BETON, recyklace za studena

výková úprava hospodářských sjezdů, dopravních napojení - asfaltový recyklát

KOMUNIKACE (vozovka, krajnice)

GEODET. ZAMĚŘENÍ

HRANICE KN

VYTYČOVACÍ BODY - součást technické zprávy 15

VDZ
V4 0,125
V2b 1,5/1,5/0,25

## INŽENÝRSKÉ SÍTĚ STÁVAJÍCÍ:

ČEZ - PODZ. NN

ČEZ - NADZ. NN

ČEZ - NADZ. NN IZOL.

ČEZ - PODZ. VN

ČEZ - NADZ. VN

ČEZ - NADZ. VN IZOL.

ČEZ - NADZ. VVN

CETIN - STP

GASNET - STL

VODOVOD

KANALIZACE JEDNOTNÁ nezaměřena poloha

***DŮLEŽITÉ UPOZORNĚNÍ:***

***Před zahájením zemních prací je bezpodmínečně nutné, aby vybraný dodavatel požádal všechny správce podzemních inženýrských sítí o jejich přesné vytýčení, zakreslení v této situaci je pouze informativní. Zemní práce poč v místech křížení eventuelně souběhu s těmito sítěmi je nutno provádět ručně, se zvýšenou opatrností.***

**VÝŠKOVÝ SYSTÉM: Bpv**

**SOUŘADNICOVÝ SYSTÉM: S-JTSK**


*BOULA IPK s.r.o. inženýrská projektová kancelář - dopravní stavby*
*Goldscheiderova 2925/3, 301 00 Plzeň, tel. 377 421 190, www.boula.cz, IČ 280 35 461*


| Hlavní projektant | Vypracoval | Kontroloval | Místo, kraj | HORNÍ / DOLNÍ LUKAVICE, Plzeňský |
|---|---|---|---|---|
| Ing.Martina Pavliková | Adam Strnad | Libor Boula | Druh dokument. | PDPS |
| | | | Číslo zakázky | 3623 |
| **Investor** SÚSPK, p.o., Koterovská 462/162, 326 00 Plzeň | | | Datum | 10/2023 |
| | | | Měřítko | 1:250 |
| **Stavba** HORNÍ LUKAVICE - DOLNÍ LUKAVICE, OPRAVA POVRCHU III/18029 | | | objekt | č.přílohy | č.paré |
| **Název výkresu** KOORDINAČNÍ SITUACE *ČÁST 3.* | | | C.2 | 3. | |