



SCHEMATICKÝ ŘEZ - nový stav

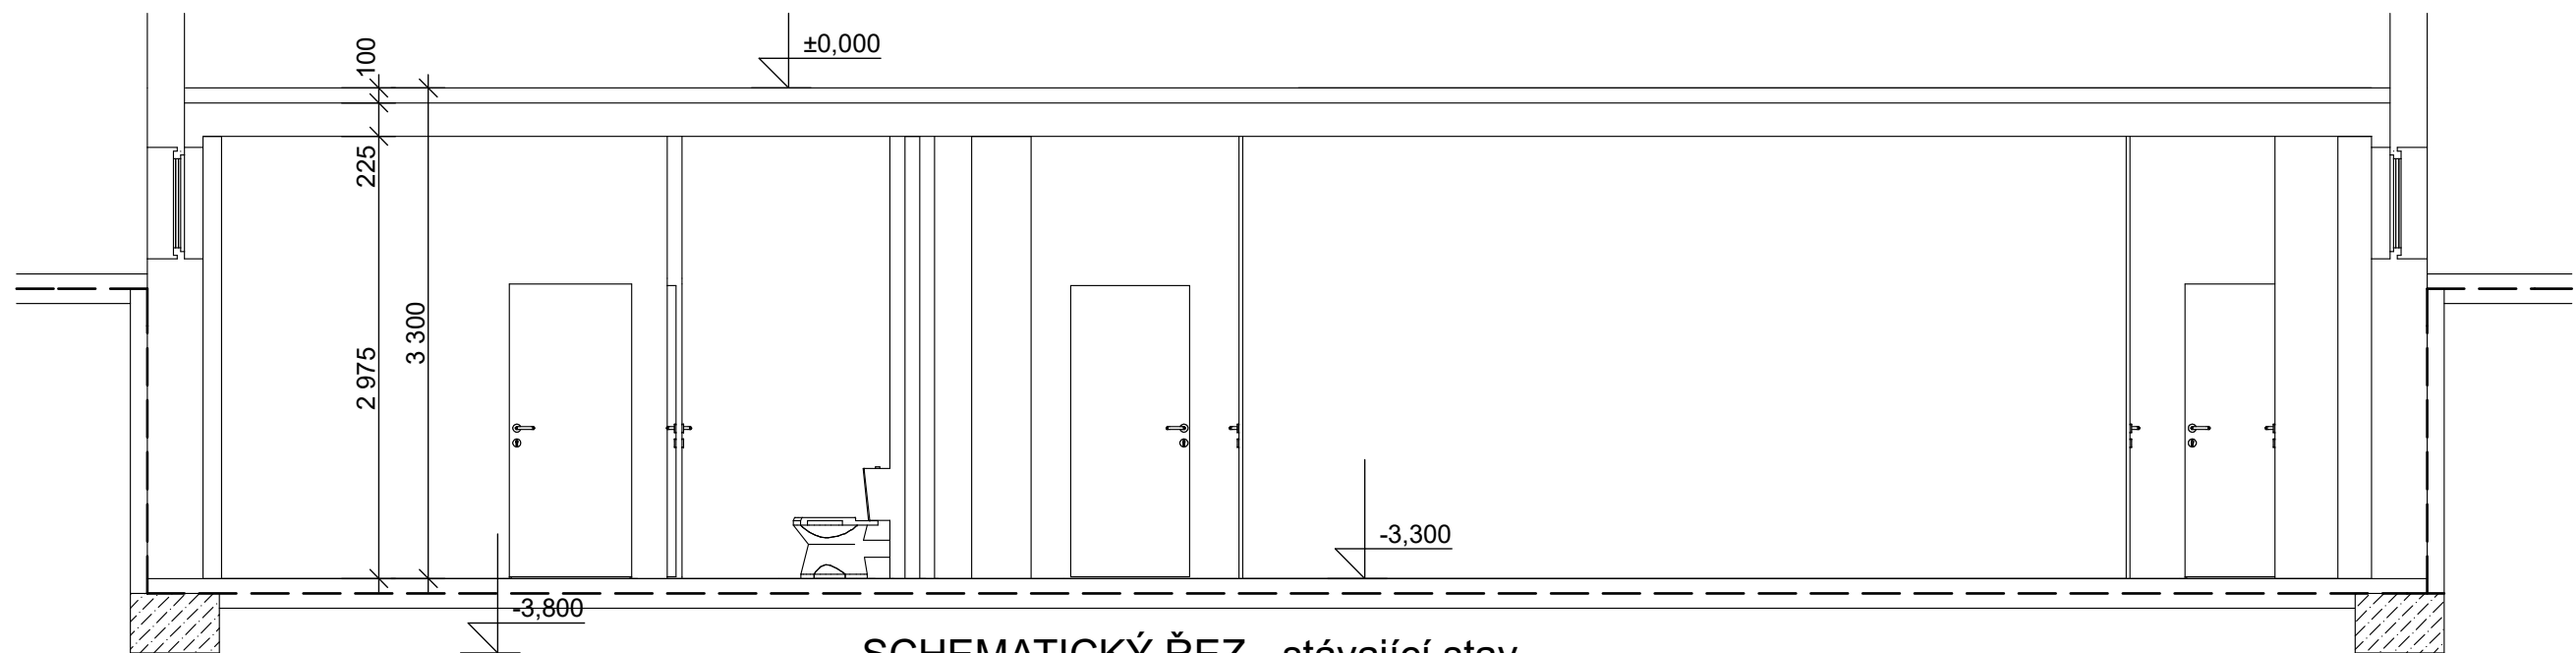

SCHEMATICKÝ ŘEZ - stávající stav

HLAVNÍ ARCHITEKT	VYPRACOVAL	ZODP.PROJEKTANT	<div> planstav a.s. Kaznějovská 21, 323 00 Plzeň, tel. 377 461 998 IČO: 25200976, DIČ: CZ25200976 Mobil: +420 604 999 257 E-mail: planstav@planstav.biz</div>	
S.Mužíková	S.Mužíková	Ing. V. Beneš		
INVESTOR SPŠD, Plzeň, Karlovarská 99, Karlovarská 1210/99, 32300 Plzeň				
PROFESE Stavební část				
„Šatny praktického vyučování Křimice - 2. etapa, chlapecké šatny“			FORMÁT	A4
			DATUM	08.2021
			STUPEŇ	výběr dodavatele
			Č. ZAKÁZKY	2021–15.3
			MĚŘÍTKO	1:50
Řez objektem			Č. KOPIE	Č. VÝKRESU 4