


PŮDORYS 1.PP - VÝŘEZ 1
M 1:50

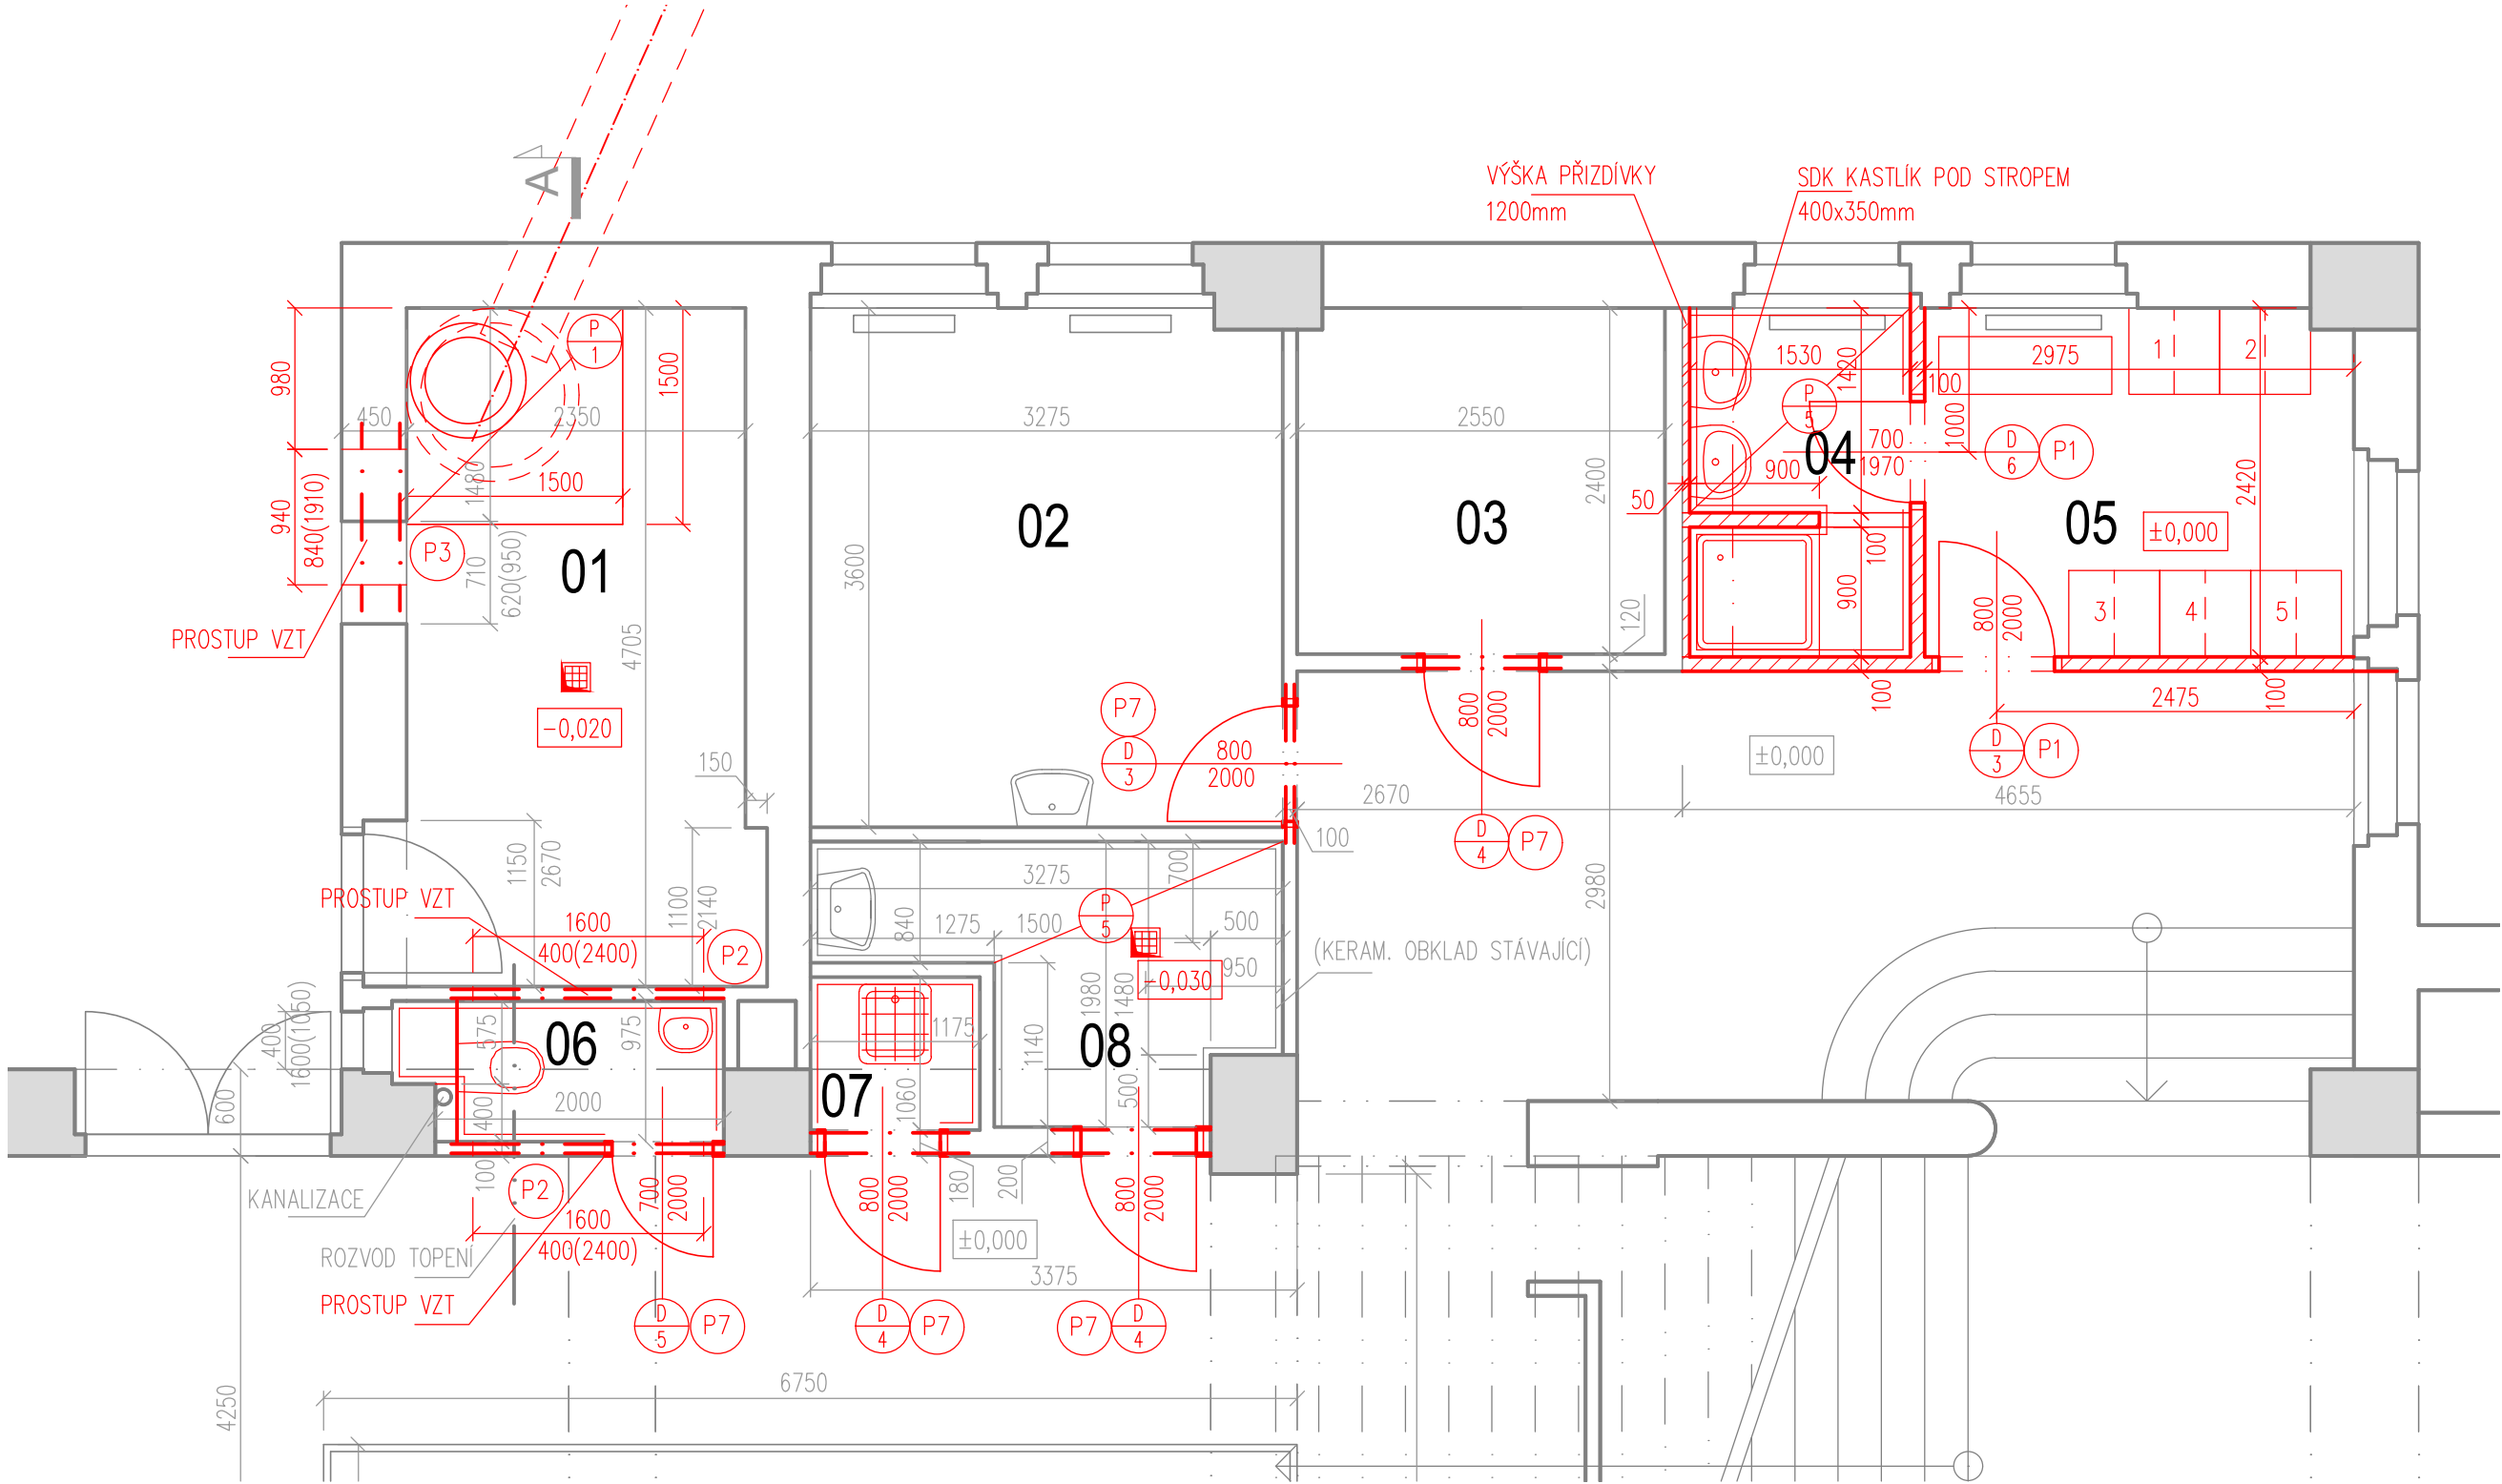

LEGENDA

- STÁVAJÍCÍ KONSTRUKCE
- NOVÉ KONSTRUKCE
- PÓROBETONOVÉ TVÁRNICE
-PŘÍČKA TL. 50 mm – PŘÍČKOVKA P2-500
-PŘÍČKA TL. 100 mm – PŘÍČKOVKA P2-500
-PŘÍČKA TL. 150 mm – PŘÍČKOVKA P2-500
- UMÍSTĚNÍ PODLAHOVÉ VPUSTI A PODLAHOVÉHO ROŠTŮ S VPUSTÍ

VÝPIS PŘEKLADŮ

OZN.	TYP-DÉLKA (SVĚTLOST)	POČET
P1	SYSTÉMOVÝ PÓROBETONOVÝ PŘEKLAD Š. ZDIVA 100mm, DL. 1250mm	2 KS
P2	L60x60x6mm DL. 2000mm (SVĚTLOST 1600mm) PROFIL OSADIT DO PROŘÍZNUTÉ DŘÁŽKY	4 KS
P3	L70x70x8mm DL. 1300mm (SVĚTLOST 940mm), T 70x8 DL. 1300mm (SVĚTLOST 940mm)	1 KS
P7	L60x60x6mm DL. 1100mm (SVĚTLOST 900mm)	10 KS

LEGENDA ŘEŠENÝCH MÍSTNOSTÍ (VÝŘEZ 1)

OZN.	MÍSTNOST	PLOCHA	PODLAHA	ÚPRAVA STĚN	STROP
01	STROJOVNA VZDUCHOTECHNIKY	11,60	KERAMICKÁ DLAŽBA	MALBA BILÁ	MALBA BILÁ
02	KANCELÁŘ	11,80	PLOVOUCÍ PODLAHA	KERAM.OBKŁAD-UMYVADLO MALBA BILÁ	MALBA BILÁ
03	SKŁAD 1	6,10	KERAMICKÁ DLAŽBA	MALBA BILÁ	MALBA BILÁ
04	UMYVÁRNA	3,60	KERAMICKÁ DLAŽBA	KERAM. OBKLAD V=2000mm MALBA BILÁ	MALBA BILÁ
05	ŠATNA KUCHAŘEK	7,20	KERAMICKÁ DLAŽBA	OMYV. NÁTĚR V=2000mm MALBA BILÁ	MALBA BILÁ
06	WC	2,00	KERAMICKÁ DLAŽBA	KERAM. OBKLAD V=2000mm MALBA BILÁ	MALBA BILÁ
07	ÚKLID	1,20	KERAMICKÁ DLAŽBA	KERAM. OBKLAD V=2000mm MALBA BILÁ	MALBA BILÁ
08	ŠKRABKA BRAMBOR	5,20	KERAMICKÁ DLAŽBA	KERAM. OBKLAD V=2000mm MALBA BILÁ	MALBA BILÁ

±0,000=328,66

VYPRACOVAL: ING. PETR MALOTÍN	PROJEKTOVAL: ING. PETR MALOTÍN	HIP: ING. PETR MALOTÍN	PROJEKTANT: ING. MALOTÍN PETR
DATUM: 04/2023	MĚŘITKO: 1:50	FORMÁT: 3xA4	PROJEKTMANAGEMENT & ENGINEERING LIŠKOVÁ 11 312 00 PLZEŇ TEL. 603 857 032
AKCE: REKONSTRUKCE ŠKOLNÍ KUCHYNĚ A JÍDELNY			
STAVEBNÍK: GYMNÁZIUM LUŽKA PIKA, PLZEŇ		STAVEBNÍ ÚŘAD: ÚMO PLZEŇ 4	STUPEŇ: DSP - DPS
ČÁST: D.1.1 VÝKRES: PŮDORYS 1. PP - VÝŘEZ 1 / NOVÝ STAV			ČÍSLO VÝKRESU: D.1.1-03 PARÉ: