


ŘEZ B-B  
M 1:50

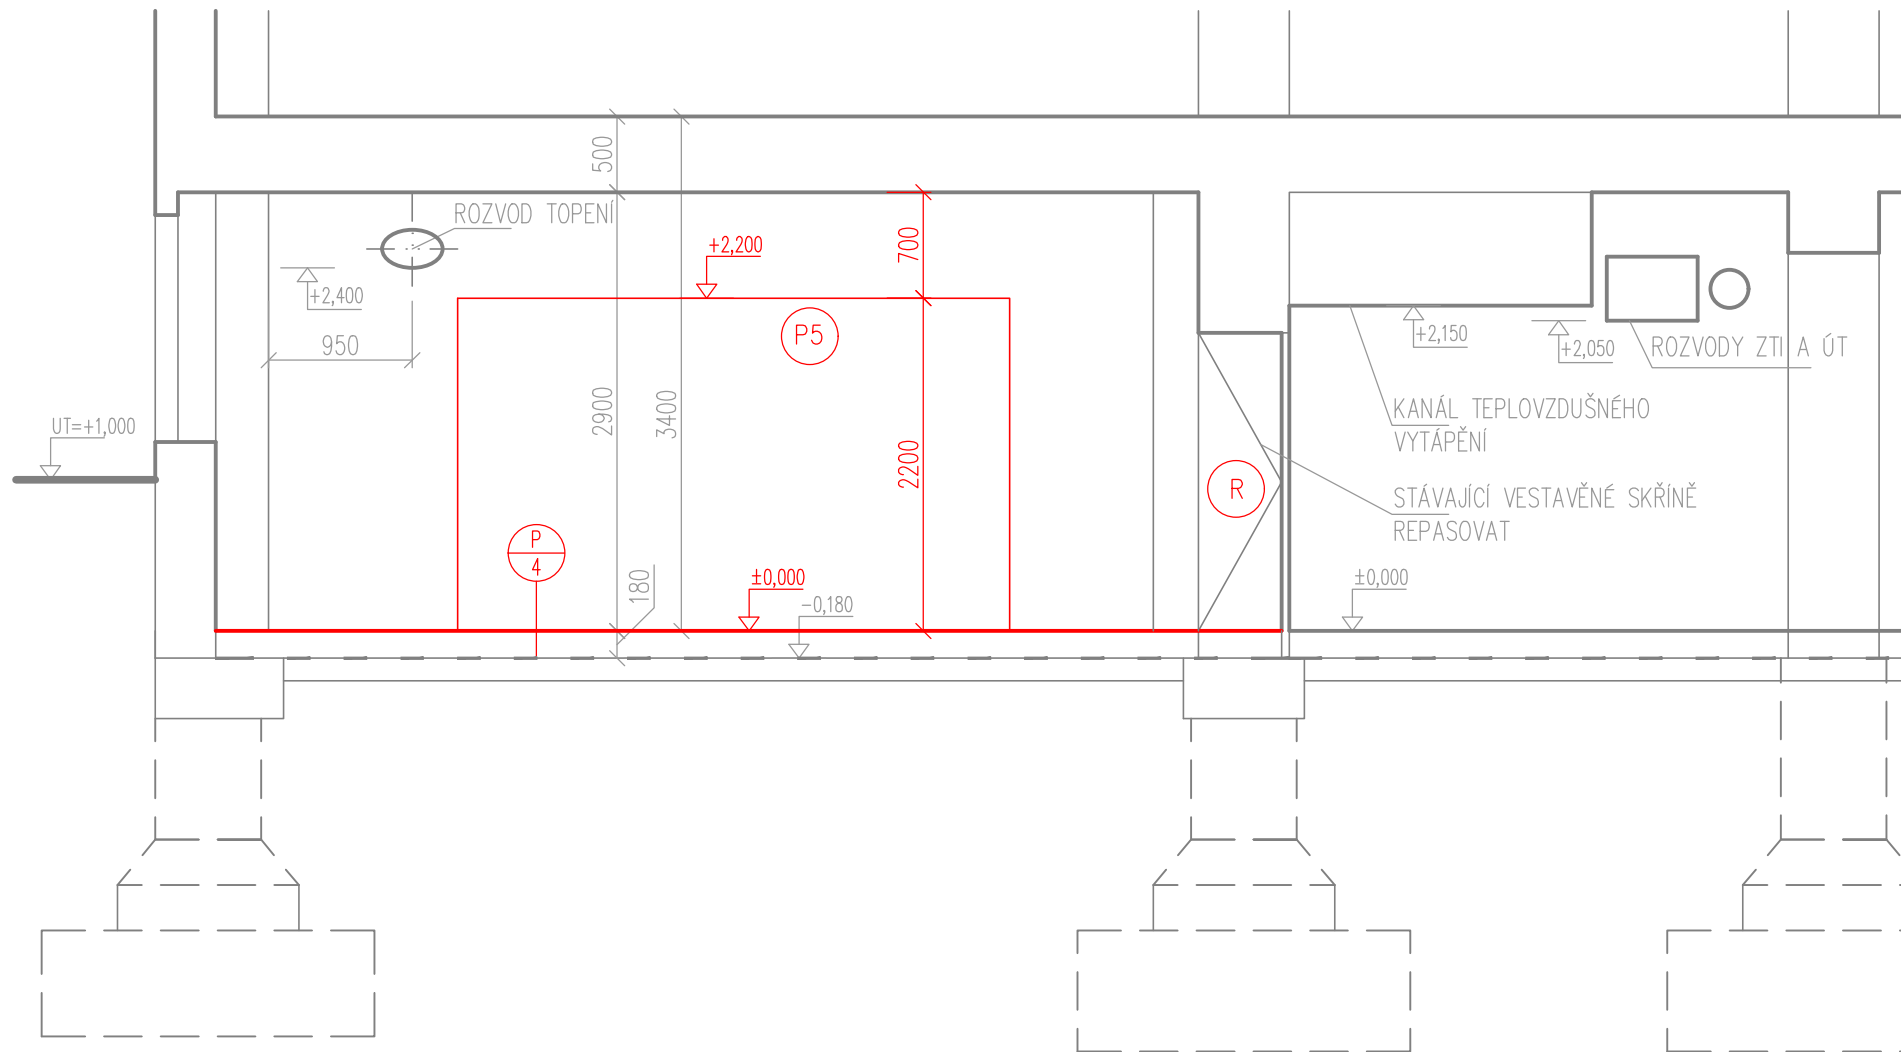

## LEGENDA



## STÁVAJÍCÍ KONSTRUKCE

## NOVÉ KONSTRUKCE

## REPASOVANÉ PRVKY

$$\pm 0,000 = 328,66$$

VYPRACOVAL: ING. PETR MALOTÍN		PROJEKTOVAL: ING. PETR MALOTÍN	HIP: ING. PETR MALOTÍN	PROJEKTANT:  ING. <b>MALOTÍN</b> PETR  PROJEKTMANAGEMENT & ENGINEERING LÍSKOVÁ 11 312 00 PLZEŇ TEL. 603 857 032
DATUM: 04/2023		MĚŘITKO: 1:50	FORMÁT: A3	
AKCE: REKONSTRUKCE ŠKOLNÍ KUCHYNĚ A JÍDELNY				
STAVEBNÍK: GYMNÁZIUM LUŽKA PIKA, PLZEŇ			STAVEBNÍ ÚŘAD: ÚMO PLZEŇ 4	STUPEŇ: DSP - DPS
ČÁST: D.1.1  VÝKRES: ŘEZ B - B / NOVÝ STAV			ČÍSLO VÝKRESU:  D.1.1-09  PARÉ:	