


Umístění budov - Varianta I

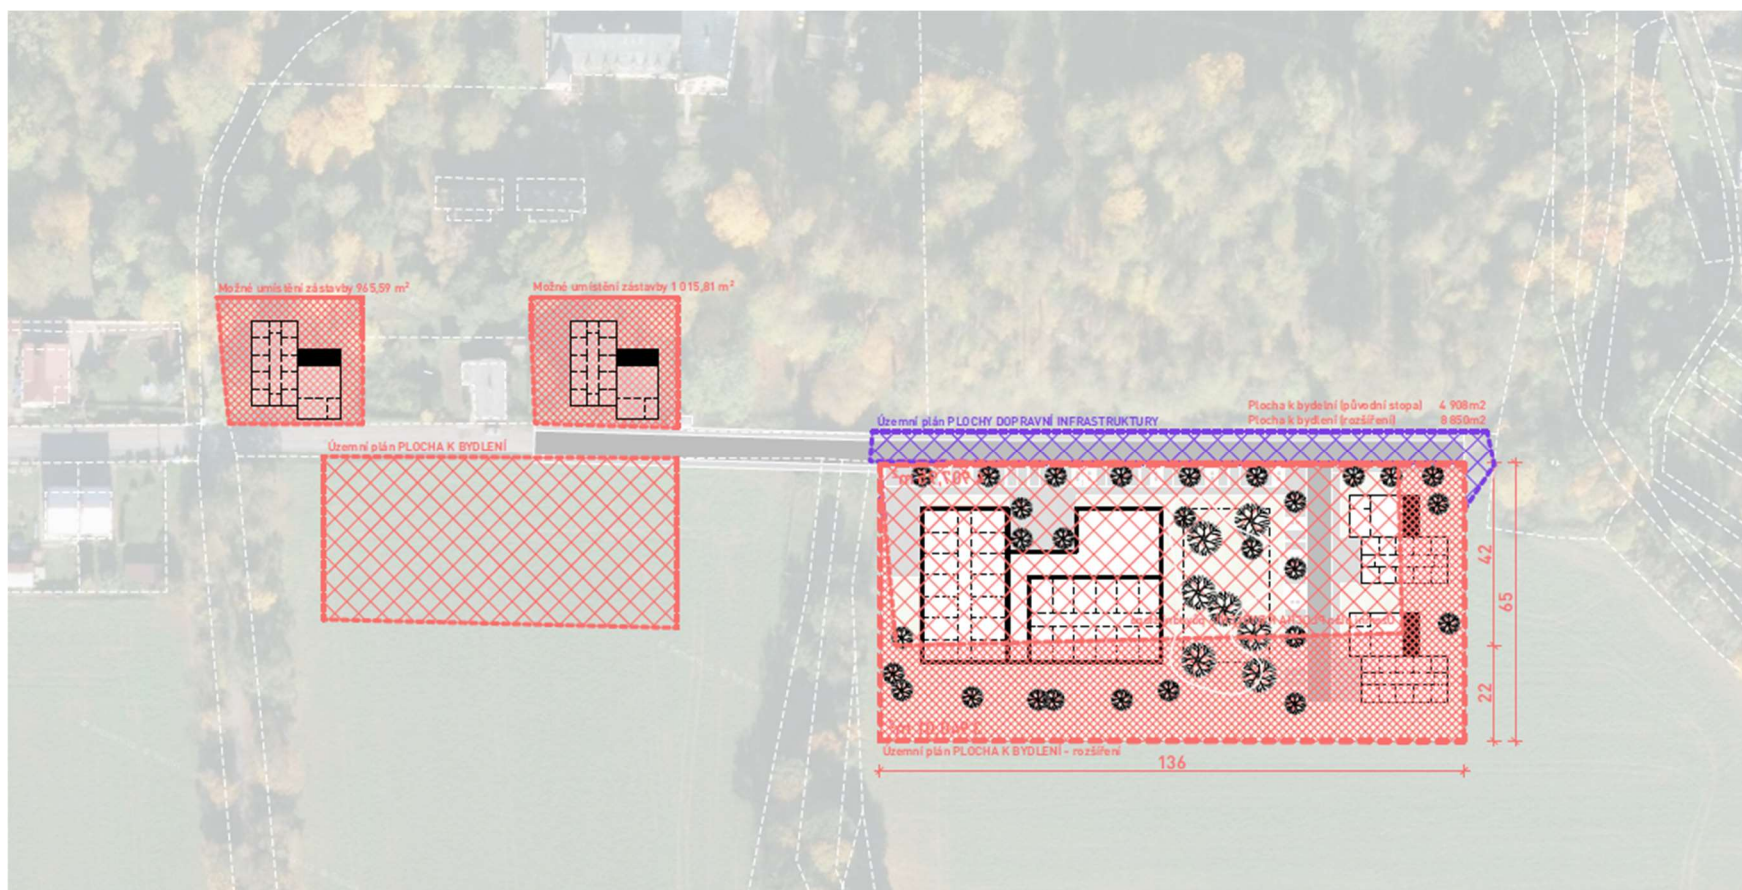

Umístění budov - Varianta II

