

Vyřizuje: Dagmar Juhászová
Tel.: 377 413 451
E-mail: dagmar.juhaszova@vodama.cz
Ze dne: 28.04.2022

ATELIER SOUKUP OPL ŠVEHLA
s.r.o.
Klatovská třída č.p. 818/11
Plzeň, Jižní Předměstí
301 00 Plzeň

Vyjádření k existenci podzemních sítí vodovodu a kanalizace č.j. ES/2022/1979

Plzeň, MĚSTSKÉ LÁZNĚ PLZEŇ - STAVEBNÍ ÚPRAVY A PŘÍSTAVBA 1. ETAPA - ZMĚNA STAVBY PŘED DOKONČENÍM

V příloze jsou **orientačně** zakresleny vodo hospodářské sítě pro veřejnou potřebu, které v dané lokalitě provozuje společnost VODÁRNA PLZEŇ a.s.

Vodovod: provozujeme
Kanalizace: provozujeme

Ve vyznačeném zájmovém území nebo v jeho blízkosti se nachází provozované vodo hospodářské sítě.
Vodovod: ano
Kanalizace: ano

Vyjádření se netýká vodovodních a kanalizačních přípojek. V situaci jsou zakresleny pouze známé trasy vodovodních a kanalizačních přípojek, případně jejich částí. Polohu přípojek si můžete ověřit u jejich vlastníka, kterým je dle zákona č. 274/2001 Sb. v platném znění, vlastník připojované nemovitosti.

- **Před zpracováním projektové dokumentace, prováděním zemních nebo jiných prací v prostoru uložení vodovodu a kanalizace musí předcházet vytyčení sítí v zájmovém území (případně ověření průběhu sondami) a stanovení podmínek činnosti.**
- Vytyčení vodo hospodářských sítí pro veřejnou potřebu provedou pracovníci společnosti VODÁRNA PLZEŇ a.s., e-mail: vytyceni@vodama.cz (vytyčení je potřeba objednat nejmeně 14 dní předem).
- K ochraně vodovodních řadů a kanalizačních stok jsou zákonem č. 274/2001 Sb. v platném znění vymezena ochranná pásma jako vodorovná vzdálenost od vnějšího lince stěny potrubí nebo kanalizační stoky na každou stranu:
 - o u vodovodních řadů a kanalizačních stok do průměru 500 mm včetně, 1,5 m,
 - o u vodovodních řadů a kanalizačních stok nad průměr 500 mm, 2,5 m,
 - o u vodovodních řadů a kanalizačních stok o průměru nad 200 mm, jejichž dno je uloženo v hloubce větší než 2,5 m pod upraveným povrchem, se výše uvedené vzdálenosti zvyšují o 1,0 m.
- V ochranném pásmu vodovodního řadu nebo kanalizační stoky lze
 - o provádět zemní práce, stavby, umísťovat konstrukce nebo jiná podobná zařízení či provádět činnosti, které omezují přístup k vodovodnímu řadu nebo kanalizační stoce nebo které by mohly ohrozit jejich technický stav nebo plynulé provozování,
 - o vysazovat trvalé porosty,
 - o provádět skládky mimo skládek jakéhokoli odpadu,
 - o provádět terénní úpravyjen s písemným souhlasem vlastníka vodovodu nebo kanalizace nebo provozovatele. V předmětném zájmovém území je o souhlas nutno požádat společnost VODÁRNA PLZEŇ a.s.
- Pro prostorové uspořádání sítí technického vybavení je nutné respektovat normu ČSN 73 60 05.

VODÁRNA PLZEŇ a.s.
Malostřanská 143/2
326 00 Plzeň

T +420 377 413 111
F +420 377 413 555
E mail@vodama.cz
W www.vodama.cz

Společnost je zapsána
u KS v Plzni, oddíl B, vložka 574
IČ 25205625
DIČ CZ25205625

Bankovní spojení
KB, Plzeň-město
č.ú. 6503311/00100
IDDS ktucif

- V případě styku se zařízením v naší správě nebo jeho ochranným pásmem, požadujeme předložit všechny stupně projektové dokumentace k vyjádření. (Na území města Plzně prostřednictvím podatelny Magistrátu města Plzně, Skroupova 5, 306 32 Plzeň).
- Zahájení prací v prostoru vodovodu nebo kanalizace bude předem oznámeno provozu vodovodů Rozvod vody Plzeň a provozu Kanalizací Kanalizace Plzeň. Pokud dojde k obnovení našeho zařízení, požadujeme přizvat pracovníky provozu k provedení kontroly a písemného souhlasu se záhozem.
- Při provádění zemních nebo jiných prací, které mohou poškodit nebo ohrozit zařízení v naší správě, je investor povinen učinit veškerá opatření, aby nedošlo ke škodám na výše uvedeném zařízení a jeho příslušenství, na majetku nebo zdraví osob. Poškození zařízení vodovodu a kanalizace podléhá dle zákona č. 274/2001 Sb., o vodovodech a kanalizacích pro veřejnou potřebu v platném znění, sankčnímu postihu. Uhrazení sankce v případě poškození zařízení v naší správě nezbujuje odpovědnou osobu povinnosti uhradit škody na zařízení a náklady spojené s jejich odstraněním, stejně jako škody vzniklé třetím osobám.

Toto vyjádření je zpracováno podle známého stavu ke dni jeho vydání. Společnost VODÁRNA PLZEŇ a.s. proto neodpovídá za případné změny tohoto stavu po vydání tohoto vyjádření.

Toto vyjádření rovněž nezahrnuje informaci či zákres vodohospodářských sítí, s jejichž existencí, průběhem jejich vedení, probíhající a/nebo budoucí či plánovanou realizací vybudování či přeložky vodohospodářské sítě, není společnost VODÁRNA PLZEŇ a.s. seznámena.

Společnost VODÁRNA PLZEŇ a.s. nepřebírá jakoukoli odpovědnost za újmy vzniklé jak v souvislosti se změnami stavu po vydání tohoto vyjádření, tak s existencí, probíhající a/nebo budoucí či plánovanou realizací vybudování či přeložení vodohospodářské sítě.

Toto vyjádření společnosti VODÁRNA PLZEŇ a.s. má platnost 6 měsíců ode dne vydání a nenahrazuje vyjádření k projektové dokumentaci k řízení o povolení stavby.


S pozdravem

VODÁRNA PLZEŇ a.s.

Malostřanská 143/2

326 00 Plzeň

⑤

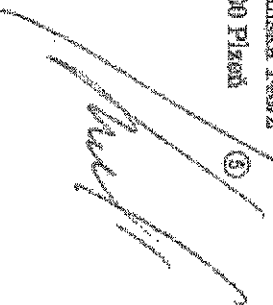

Ing. Jiří Kozohorský, MBA
Generální ředitel

Příloha:
Situace

VODÁRNA PLZEŇ a.s.
Malostřanská 143/2
326 00 Plzeň

T +420 377 413 111
F +420 377 413 555
E mail@vodarna.cz
W www.vodarna.cz

Společnost je zapsána
u KS v Plzni, oddíl B, vložka 574
IČ 25205625
DIČ CZ25205625

Bankovní spojení
KB, Plzeň – město
ČÚ 6503311/0000
IDDS ktucif




VODÁRNA PLZEŇ a.s.
Majostřanská 143/2
326 00 Plzeň

T +420 377 413 111
F +420 377 413 555
E mail@vodarna.cz
W www.vodarna.cz

Společnost je zapsána
u KS v Plzni, oddíl B, vložka 574
IČ 25205625
DIČ CZ25205625

Bankovní spojení
KB, Plzeň-město
ČÚ 550331/0100
IBS ktuclif

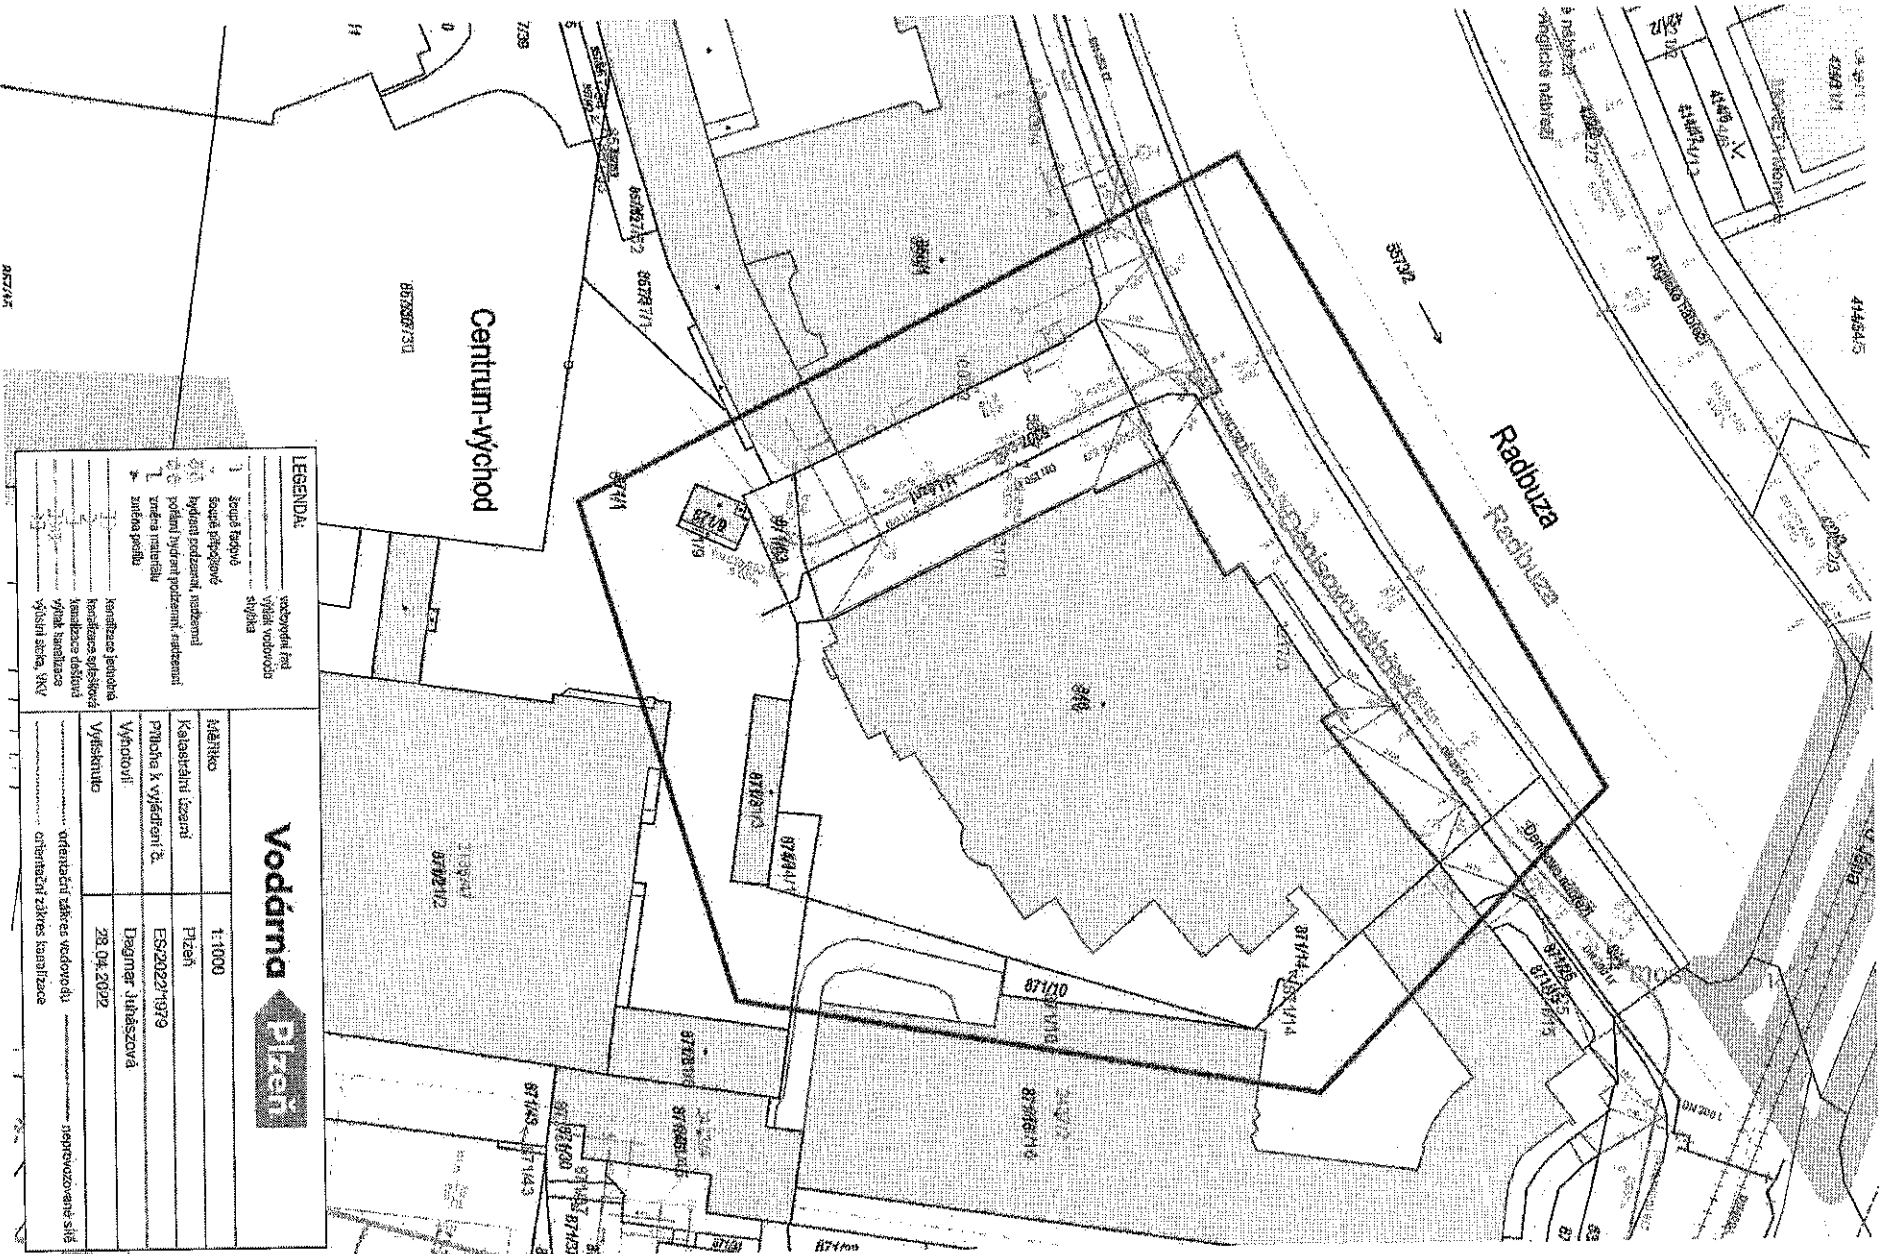

LEGENDA:

- 1. skup. řádové
- 2. skup. řádové
Vodárna Písek

Měřítko	1:1000
Kalibrace	Písek
Průtok a výhled	ES/2022/1979
Výhled	Dagmar Juhásová
Výskut	28.04.2022
Výhled	orientační zakres. vodovodu
Výhled	orientační zakres. kanalizace