




M 1: 10 000

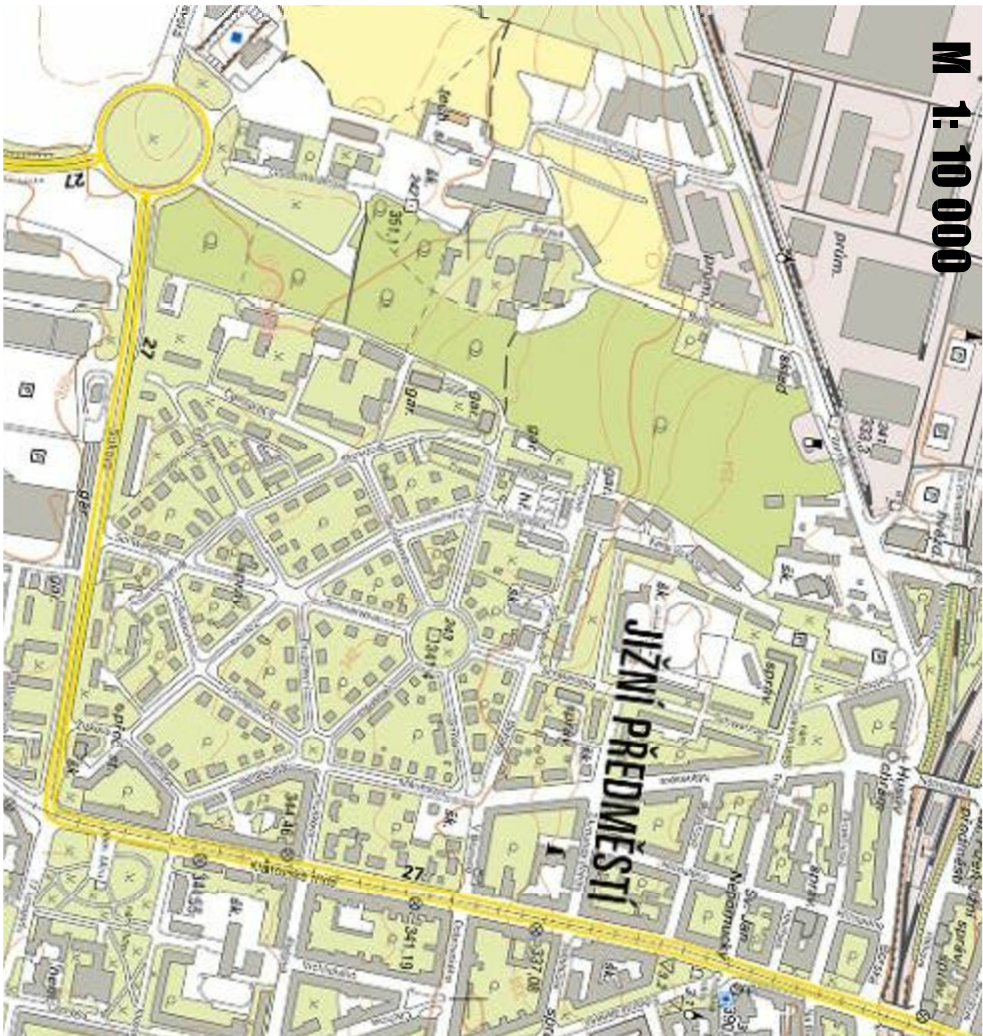

M 1: 1000

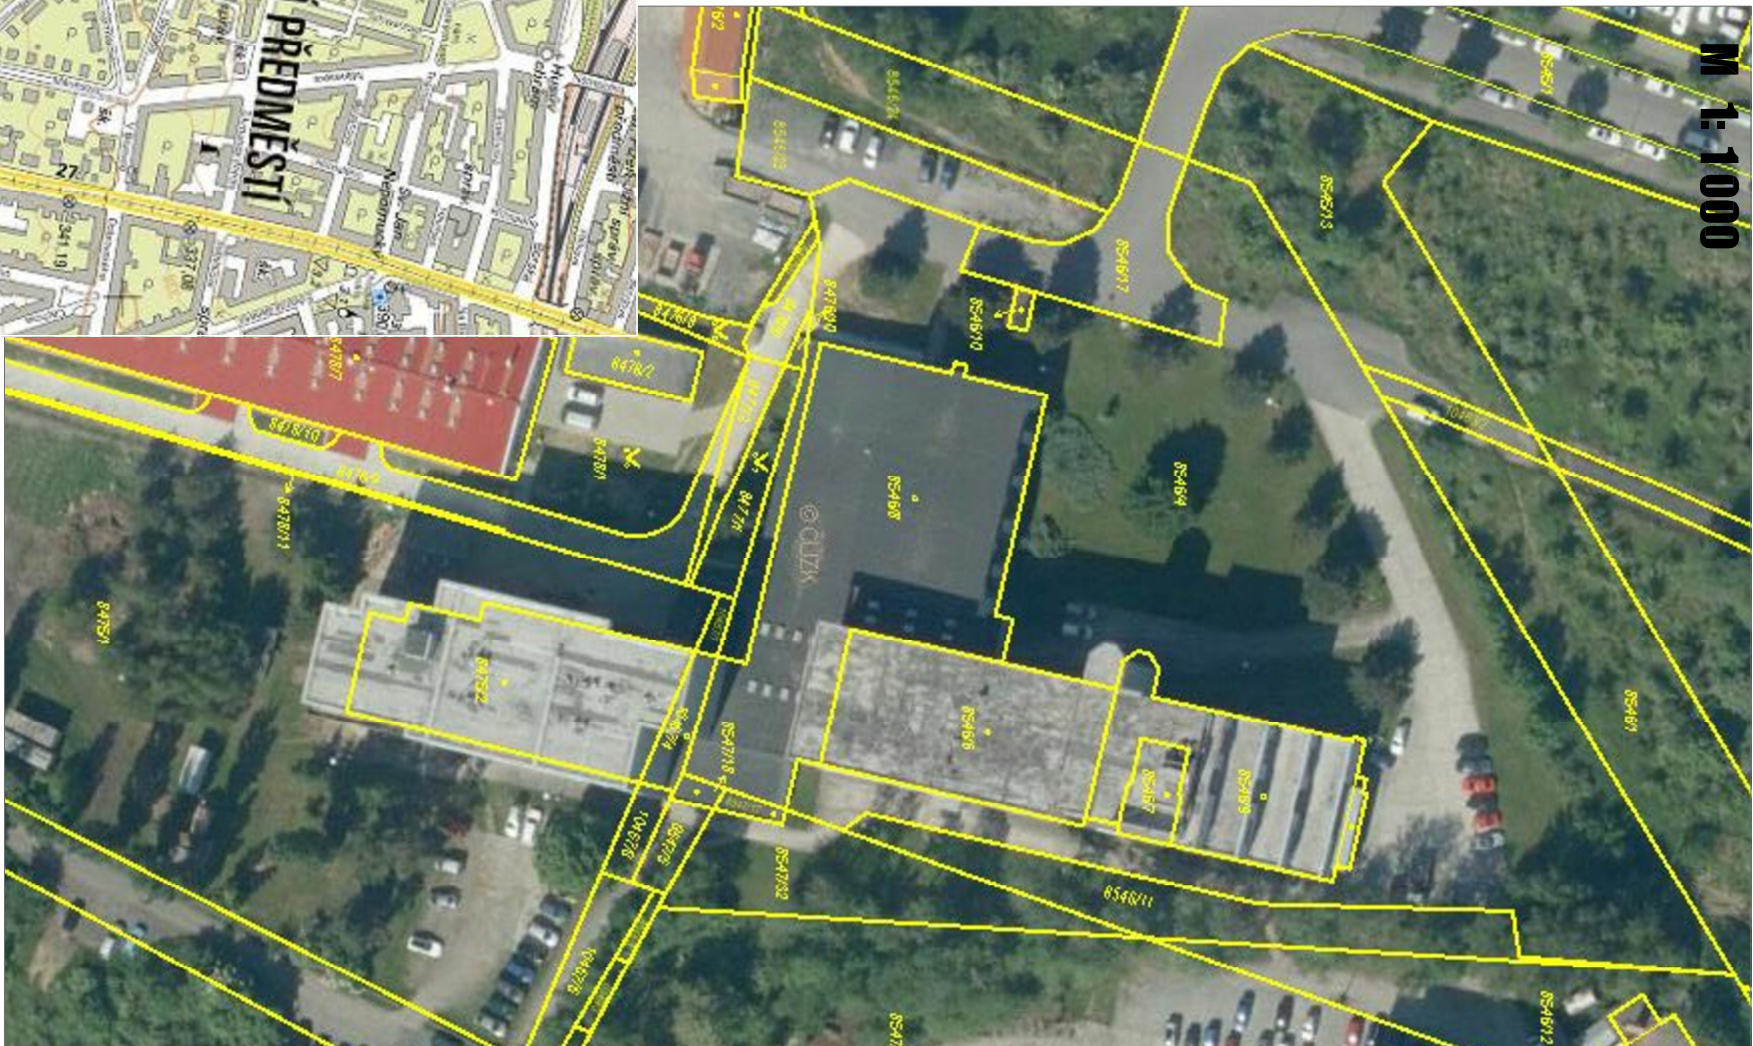

M 1: 200 000

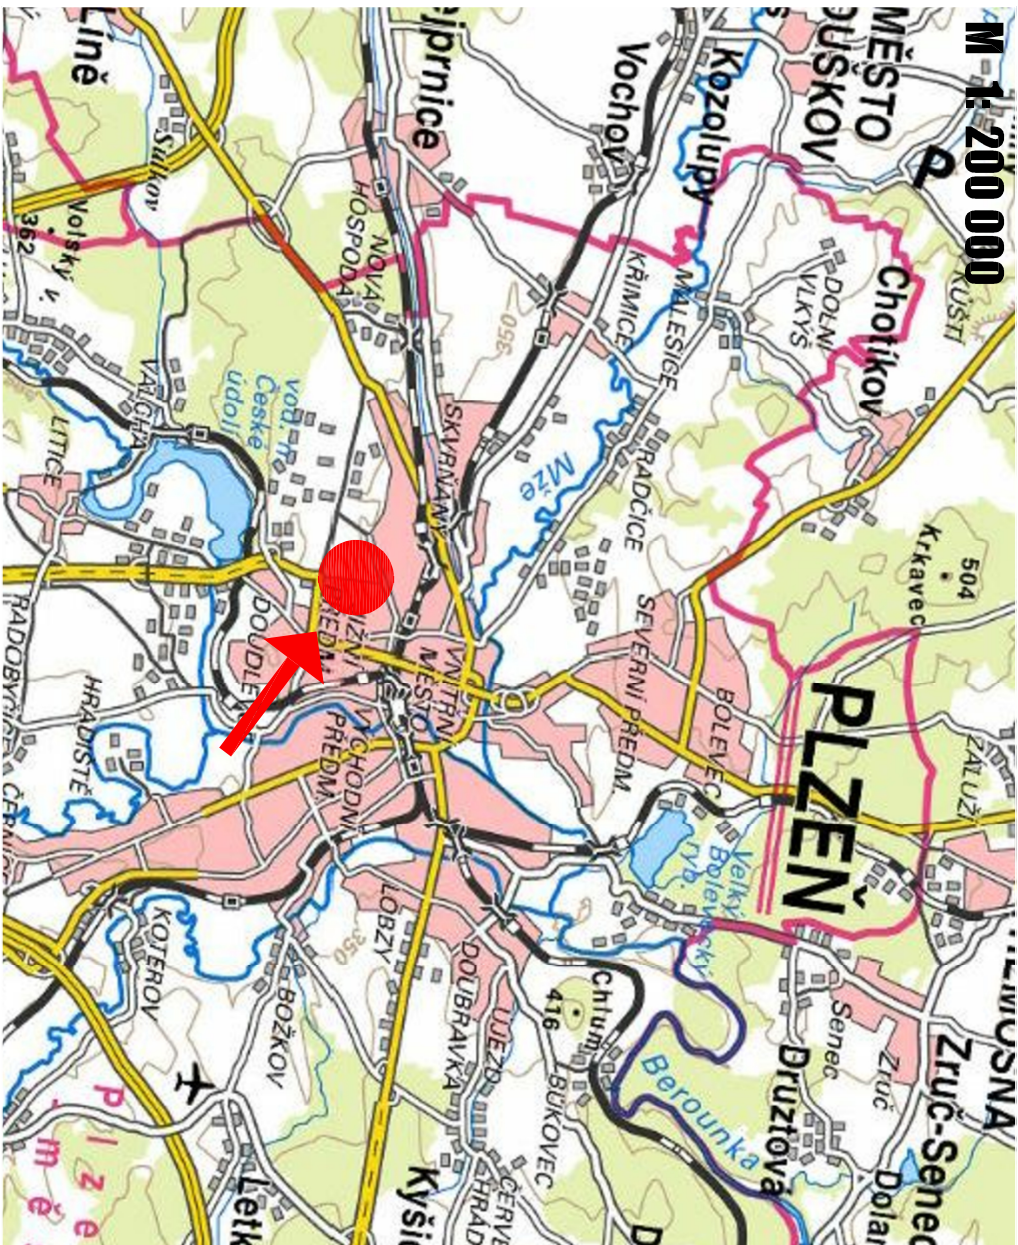

název stavby

## ZATEPLENÍ OBJEKTU STŘEDNÍ ODBORNÉ UČILIŠTĚ STAVEBNÍ, PLZEŇ

místo stavby	BORSKÁ 2718/55, 301 00 PLZEŇ	investor	STŘEDNÍ ODBORNÉ UČILIŠTĚ STAVEBNÍ, PLZEŇ, BORSKÁ 2718/55, 301 00 PLZEŇ
generální projektant	<b>AMMBRA PROJEKT</b> AMMBRA PROJEKT s.r.o. Ravenská 320 109 00 Praha 10 IČO:28980131 www.ammbra.cz	zpracovatel	<b>AMMBRA PROJEKT</b> AMMBRA PROJEKT s.r.o. Ravenská 320 109 00 Praha 10 IČO:28980131 www.ammbra.cz
číslo zakázky	041/2020	datum	
revize		hlavní architekt	
		odpovědný projektant	podpis
		ING. JIRÍ OPAT	
		hlavní inženýr projektu	podpis
		TOMÁŠ MRAČKO	
		vypracoval	podpis
		TOMÁŠ MRAČKO	
schema		stupeň dokumentace	kód
		<b>DOKUMENTACE PRO STAVEBNÍ POVOLENÍ</b>	<b>DSP</b>
		část	
		C - SITUAČNÍ VÝKRESY	
		stavební objekt	
		profesní díl	
		název přílohy	
		<b>SITUACE ŠIRŠÍCH VZTAHŮ</b>	
		datum	měřítko
		11/2020	1: 200 000, 1: 10 000, 1: 1 000
		časť	objekt
		C	1