

Vzorový příčný řez - úsek s kamennými obrubami

MK B - MS2 -/7,0/50

KM 1.759 15


BETONOVÝ OBRUBNÍK (80/250/1000)
DO LOŽE S OPĚROU Z CEM. POTĚRU MC30

KAMENNÝ OBRUBNÍK OP3
(250/200) DO MC30

PŘÍDLAŽBA DLAŽEBNÍ KOSTKA DROBNÁ
(100/100) DO MC30

PŘÍDLAŽBA DLAŽEBNÍ KOSTKA DROBNÁ
(100/100) DO MC30

KAMENNÝ OBRUBNÍK OP3
(250/200) DO MC30

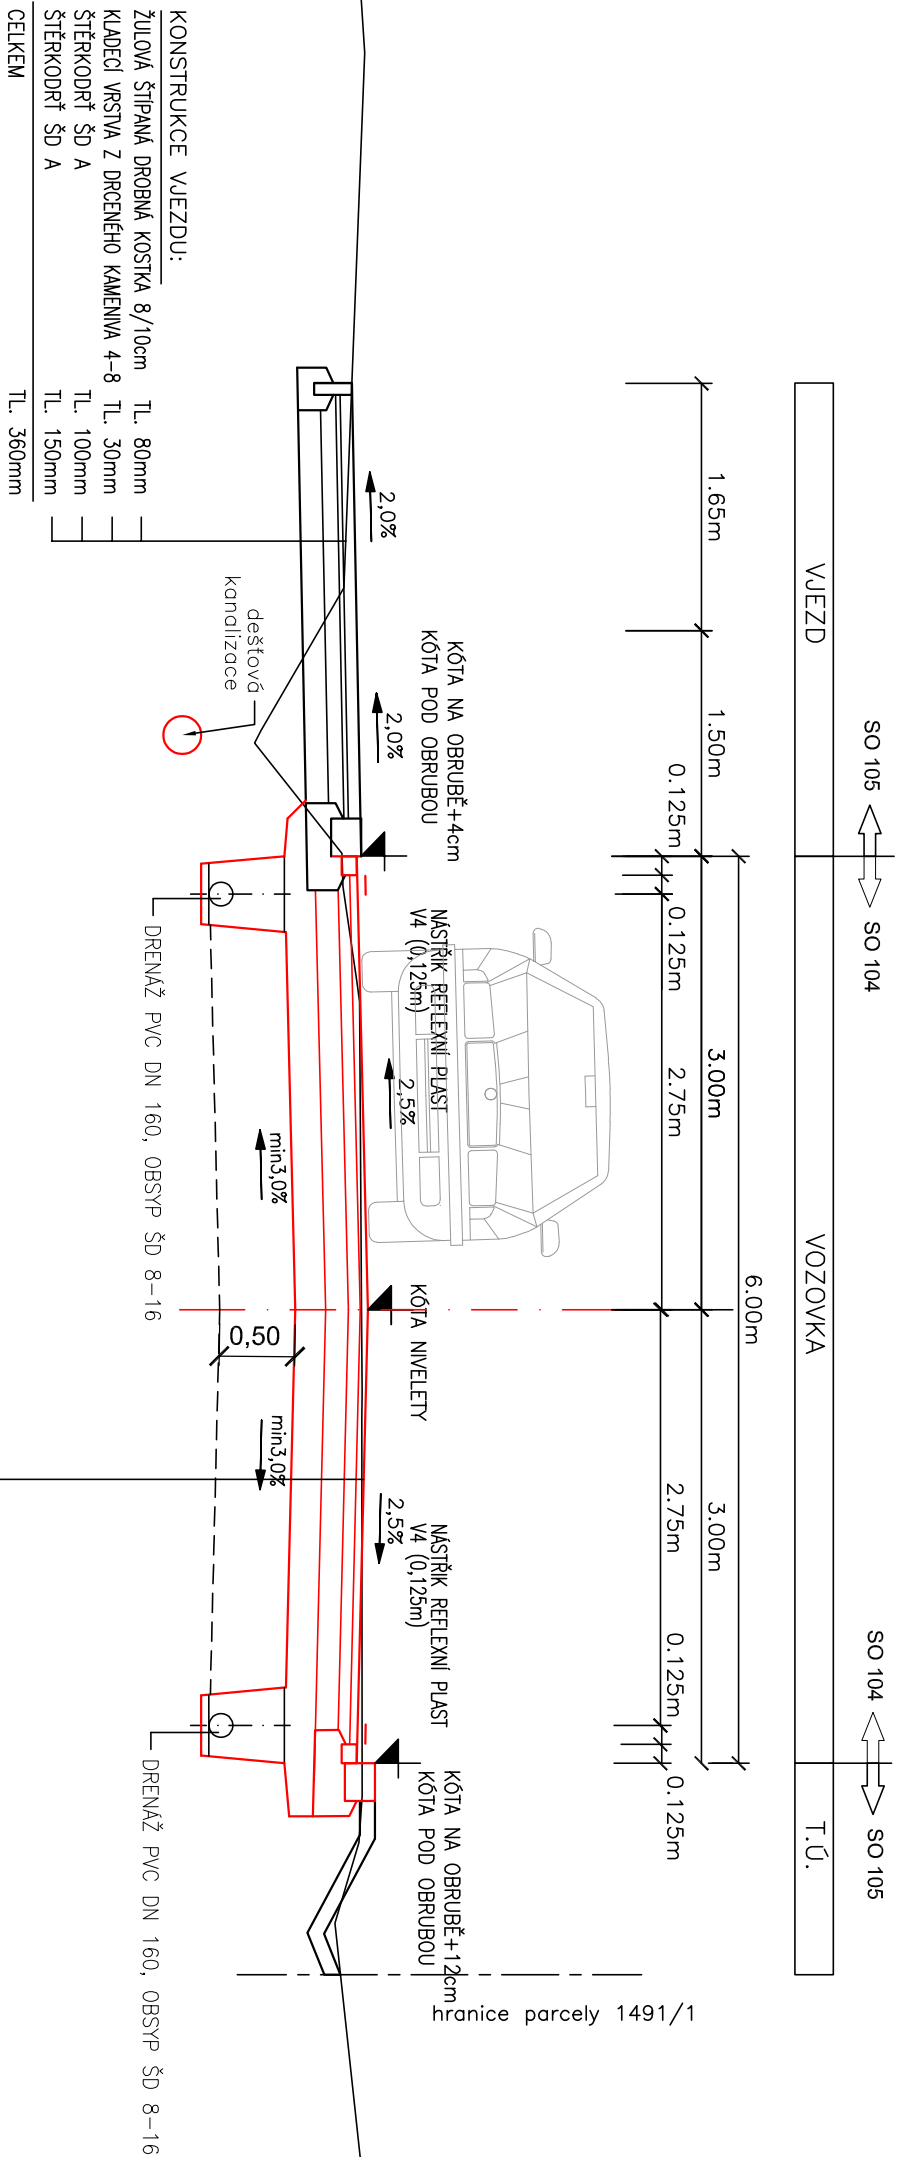

KONSTRUKCE VOZOVKY (D1-N-1-PII, TDZ IV - DLE TP 170)

ASFALTOVÝ BETON PRO OBRUSNÉ VRSTVY	ACO 11+ modif. PMB 45/80-65	50 mm	ČSN 736121
SPJOVACÍ POSTŘÍK KATONAKTIVNÍ EMULZI	PS - CP	0,35 kg/m ²	ČSN 73 6129
ASFALTOVÝ BETON PODKLADNÍ	ACP 16 S modif. PMB 25/55-60	80 mm	ČSN 736121
INFILTRACNÍ POSTŘÍK ASFALTOVÝ	PI	0,60 kg/m ²	ČSN 73 6129
MECHANICKÝ ZPEVNĚNÉ KAMENNÝ	MZK	150 mm	ČSN 73 6126
ŠTĚRKODRŮT 0,32. A	ŠD	200 mm	ČSN 73 6126

CELKEM

480 mm

SANACE - VÝMĚNA ZEMLINY V AKTIVNÍ ZÓNĚ TL. 25-50 cm (HRUBÉ DRCENÉ KAMENIVO 0 -125 VE DVOU VRSTVÁCH TL. 0,25 m)

VED. PROJEKTANT	ZODP. PROJEKTANT	VYPRACOVAL	SCHVÁLIL
Ing. Škubalová	Ing. Škubalová	Ing. Bartošková	Ing. Škubalová
KRAJ: PLZEŇSKÝ	KAT.OŽEMÍ:	LIPNICE U SPÁLENÉHO PORČÍ	
OBJEDNATEL: SÚS PK		DATUM	11/2021 AKTUALIZACE 12/2023
		ÚČEL	PDPS
AKCE:	II/177 LIPNICE - SPÁLENÉ PORČÍ		
	ÚSEK IV, V		
SO 104 úsek V - komunikace		ČÍS. ZAKÁZKY	1914
		MĚŘITKO	1:50
OBSAH:		REGISTRACE-IČO	
Vzorový příčný řez - úsek s kamennými obrubami		Čís. výkresu	4C