


BETONOVÝ OBRUBNÍK (80/250/1000)  
DO LOŽE S OPĚROU Z CEM. POTĚRU MC30  
+PŘÍDLAŽBA Z BETONOVÉHO  
KRAJNÍKU (125/100/250)

SO 102  $\longleftrightarrow$  SO 103

TONOVÝ OBRUBNÍK (80/250/1000)  
LOŽE S OPĚROU Z CEM. POTĚRU MC30

# KONZUM

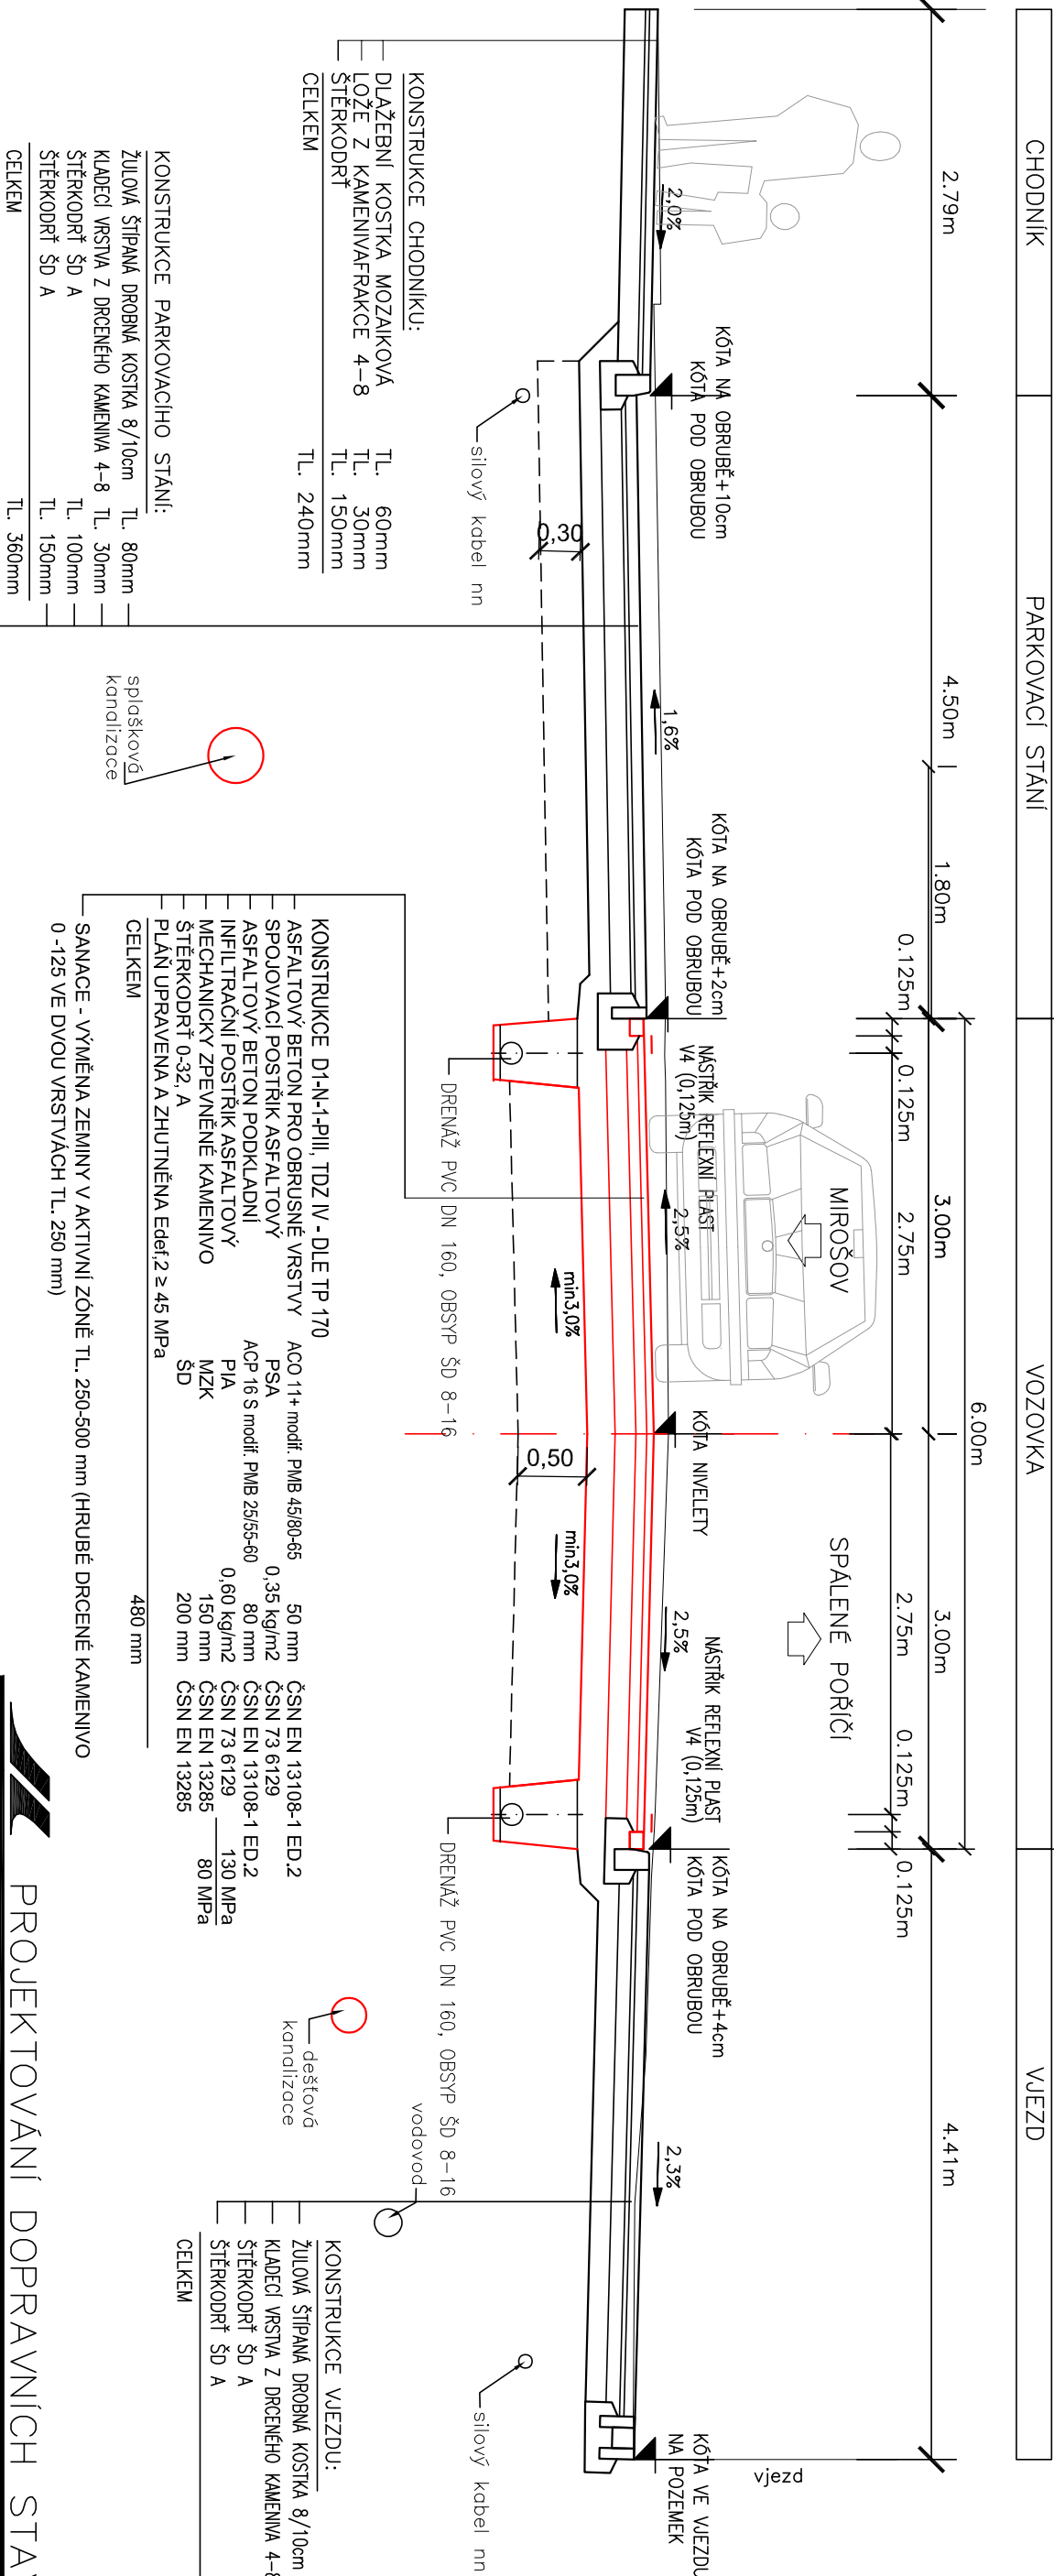

SANACE - VÝMĚNA ZEMINY V AKTIVNÍ ZÓNĚ TL. 250-500 mm  
(HRUBÉ DRCENÉ KAMENIVO 0 -125 TL. 300 mm)

KONSTRUKCE D1+N-1,PII, TDZ IV - DLE TP 170			
ASFOLOVACI BETON PRO OBRUSNÉ VRSTVY	ACO 11+ modif. PMB 45/80-65	50 mm	ČSN EN
ASFOLOVACI POSTRIK ASFALTOVÝ	PSA	0,35 kg/m <sup>2</sup>	ČSN 73
ASFALTOVÝ BETON PODKLADI	ACP 16 S modif. PMB 25/55-60	80 mm	ČSN EN
INFLITRAČNÍ POSTRIK ASFALTOVÝ	PIA	0,60 kg/m <sup>2</sup>	ČSN 73
MECHANICKÝ ZPEVNĚNÉ KAMENIVO	MZK	150 mm	ČSN EN
ŠTĚRKODRT 0-32, A	ŠD	200 mm	ČSN EN
PLAN UPRAVENÁ A ZHUTNĚNÁ Edef.2 ≥ 45 MPa			
CELKEM		480 mm	

SANACE - VÝMĚNA ZEMINY V AKTIVNÍ ZÓNĚ TL. 250-500 mm (HRUBÉ DRČENÉ KAMENIVO -125 VE DVOU VRSTVÁCH TL. 250 mm)

KONSTRUKCIE VJEZDU:	TL. 80mm
ŽULOVÁ ŠTÍPANÁ DROBNÁ KOSTKA 8/10cm	TL. 80mm
KLADECI VRSTVA Z DROBNÉHO KAMENIA 4-8	TL. 30mm
ŠTĚRKODRŮ ŠD A	TL. 100mm
ŠTĚRKODRŮ ŠD A	TL. 150mm
CELKEM	TL. 360mm

VED. PROJEKTANT	ZODP. PROJEKTANT	VYPRACOVAL	SCHVALIL
Ing. Škubalová	Ing. Škubalová	Ing. Bartošková	Ing. Škubalová
Projekční kancelář Ing. Škubalová U Bochmače 29, 326 00 PLZEŇ tel. 377 440 345			
KRAJ: PLZEŇSKÝ	KAT.ÚZEMÍ: LIPNICE U SPÁLENÉHO POŘÍČÍ	FORMÁT	
OBJEDNATEL: SÚS PK		DATUM	10/2021
			aktualizace 12/2023
AKCE:	II/117 LIPNICE - SPÁLENÉ POŘÍČÍ	ÚČEL	PDPŠ
	ÚSEK IV, V	ČÍS. ZAKÁZKY	1914
SO 102 úsek IV - Komunikace		MĚŘÍTKO	1:50
		REGISTRACE-IČO	
OBSAH:		ČÍS. VÝKRESU	
Vzorový příčný řez - v místě parkovacích stání		4b	