


Podélný profil úsek V - II/11738

1:1000/100

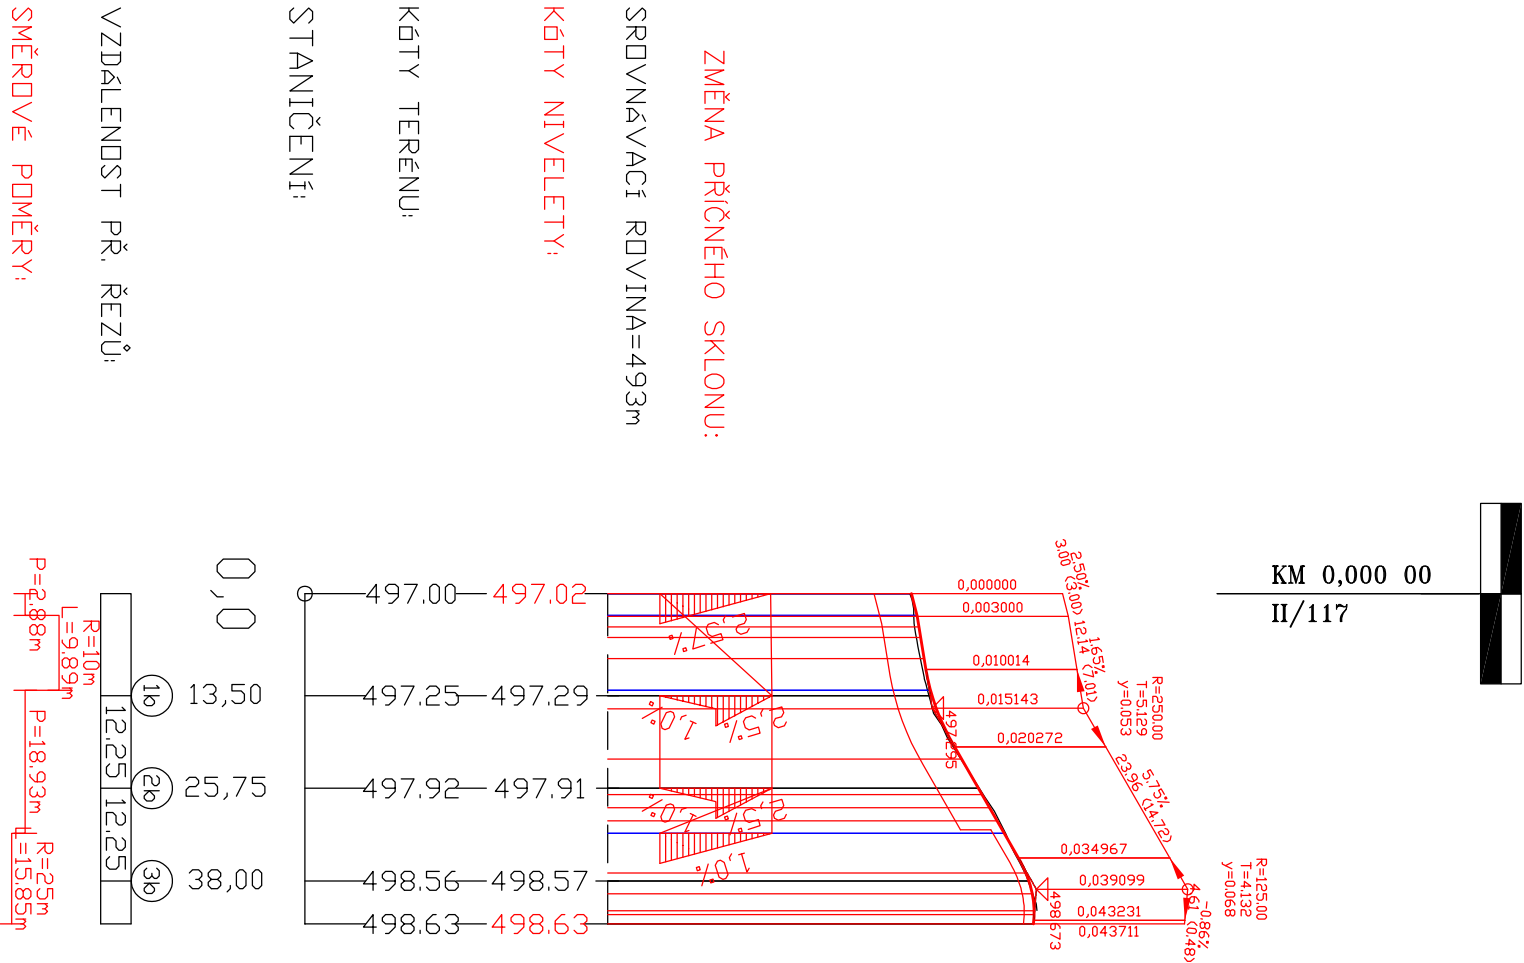

VÝŠKOVÝ SYSTÉM B.p.v.					SOUŘADNICOVÝ SYSTÉM S-JTSK	
VED. PROJEKTANT	ZODP. PROJEKTANT	KRESLIL	SCHVÁLIL			
Ing. Škubalová	Ing. Škubalová	Ing. Redmerová	Ing. Škubalová			
KRAJ	Pízeňský	KAT.ÚZEMÍ:		Lipnice u Spáleného Poříčí		
INVESTOR	SÚS PK					
AKCE						
II/117 LIPNICE – SPÁLENÉ POŘÍČÍ						
ÚSEK IV, V						
SO 104 úsek V – Komunikace						
OBSAH						
PODÉLNÝ PROFIL - III/11738				Projekční kancelář Ing. Škubalová U Bachmače 29, 326 00 PLZEŇ tel. 377 445 842		
				DATUM	11/2021	
				ÚČEL	aktualizace 12/2023	
				PDPS		
ČÍS. ZAKAZKY						
				1914		
MĚŘÍTKO						
				1:1000/100		
ČÍS. VÝKRESU				ČÍS. KOPIE		
3b						