


KANALIZAČNÍ ŠACHTA Ø1000

prefabrikovaná

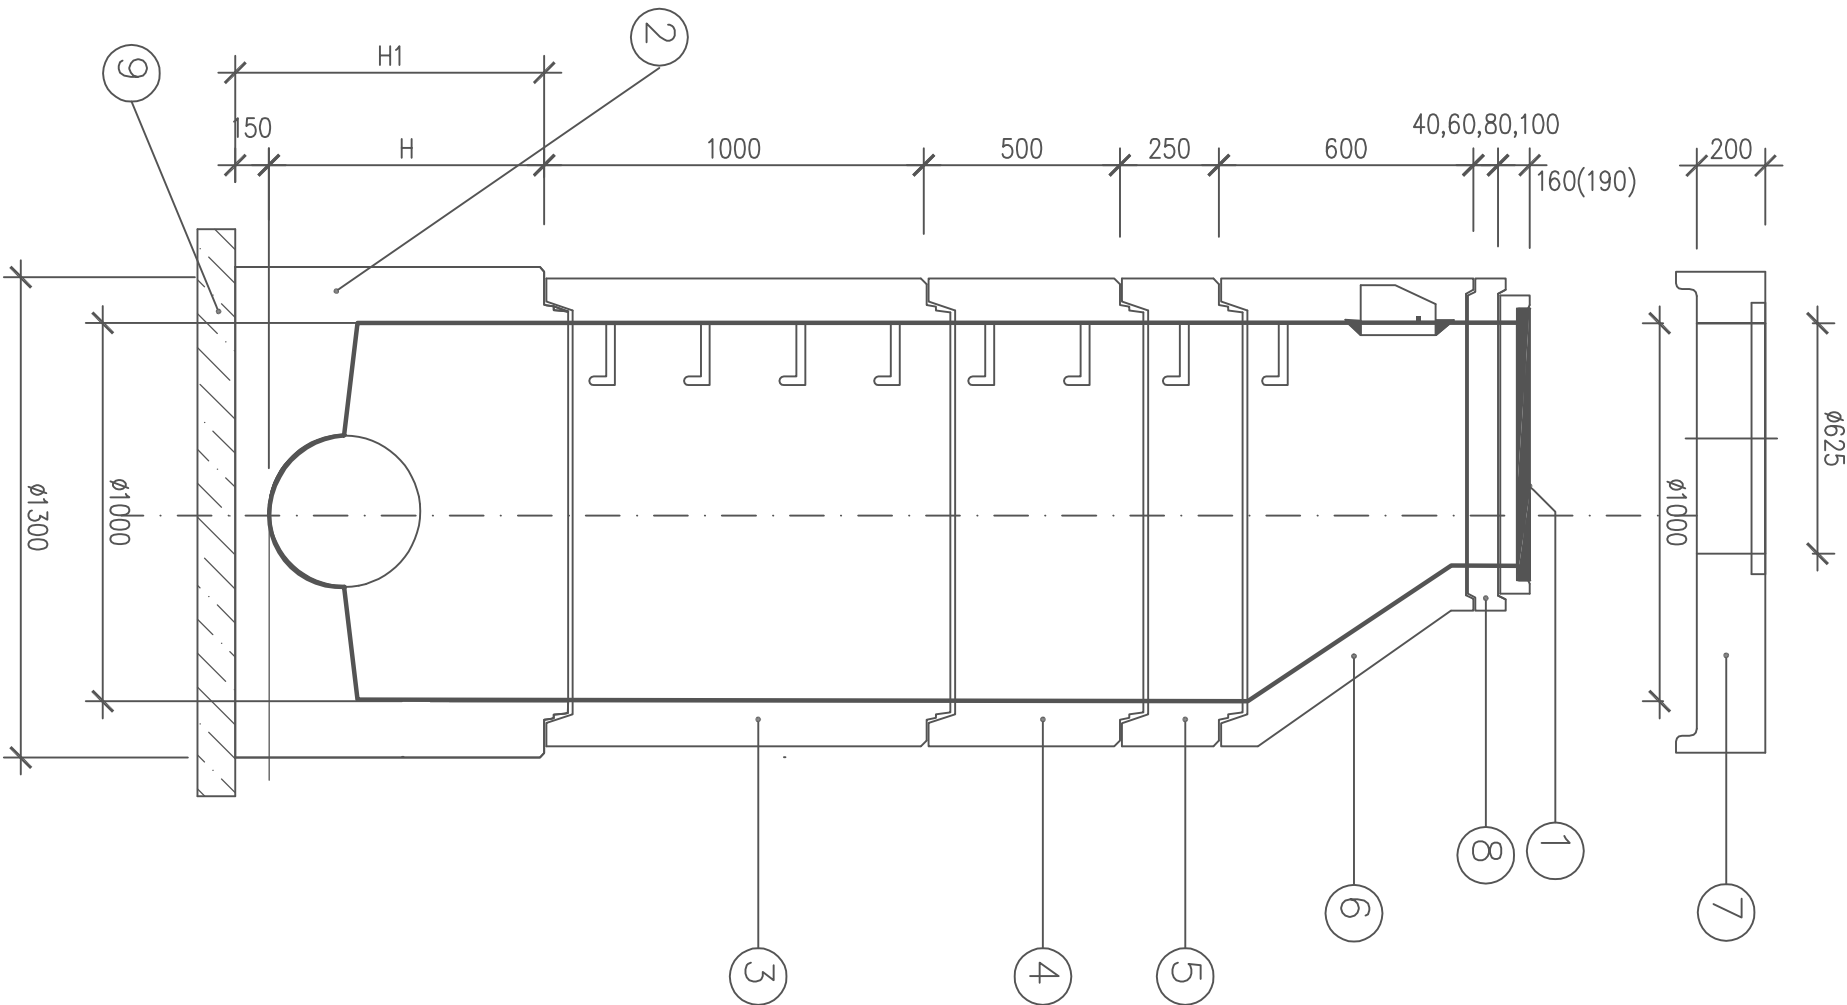

LEGENDA :

- 1 POKLOP D400
SAMONIVELAČNÍ POKLOP D400 – V ŽIVIČNÉ KOMUNIKACI
POKLOPY BEZ ODVĚTRÁNÍ, KONCOVÁ ŠACHTA STOKY S ODVĚTRÁNÍM
- 2 ŠACHTOVÉ DNO 1000/500 H=500
1000/700 H=700
1000/1000 H=1000
- 3 SKRUŽ 1000/1000/120–SP
- 4 SKRUŽ 1000/500/120–SP
- 5 SKRUŽ 1000/250/120–SP
- 6 KONUS 1000/600/120–SPK
- 7 PŘECHODOVÁ DESKA 1000(600)/200
- 8 PRSTENEC 600/40/120
600/60/120
600/80/120
600/100/120
600/120/120
- 9 PODKLADNÍ BETON C12/15 tl.100mm

VYPRACOVAL		PROJEKTANT	KONTROLOVAL	HIP	PROJEKTOVÁNÍ VODOHOSPODÁŘSKÝCH STAVB Ing. Zdeněk ČERNÝ CHLUM 29, 332 04 NEZVĚSTICE IČ : 88536254 tel.: 732500344, E-mail: cerny.zchlum@seznam.cz		
Ing. Z. Černý		Ing. Z. Černý		Ing. D. Škubalová			
OBEČ, KRAJ:		Lipnice , Pízeňský	KAT. ÚZEMÍ:	Mešno, Lipnice u S. Poříčí	DRUH PD	PDPs	
OBJEDNATEL:		Město Spálené Poříčí		ČÍSLO ZAKÁZKY	-		
AKCE:	II/117 LIPNICE – SPÁLENÉ POŘÍČÍ úsel IV. úpravy silnice II/117				FORMÁT A4	2	
					DATUM	11/2021 aktualizace 12/2023	
					MĚŘITKO	1:20	
OBSAH:	SO 301 Dešťová kanalizace Dolní Lipnice KANALIZAČNÍ ŠACHTY PREFABRIKOVANÉ				Č. VYHOTOV.	DĪL	Č. PŘÍLOHY
							D.