


ŘEZ A-A


STARTOVACÍ JÁMA

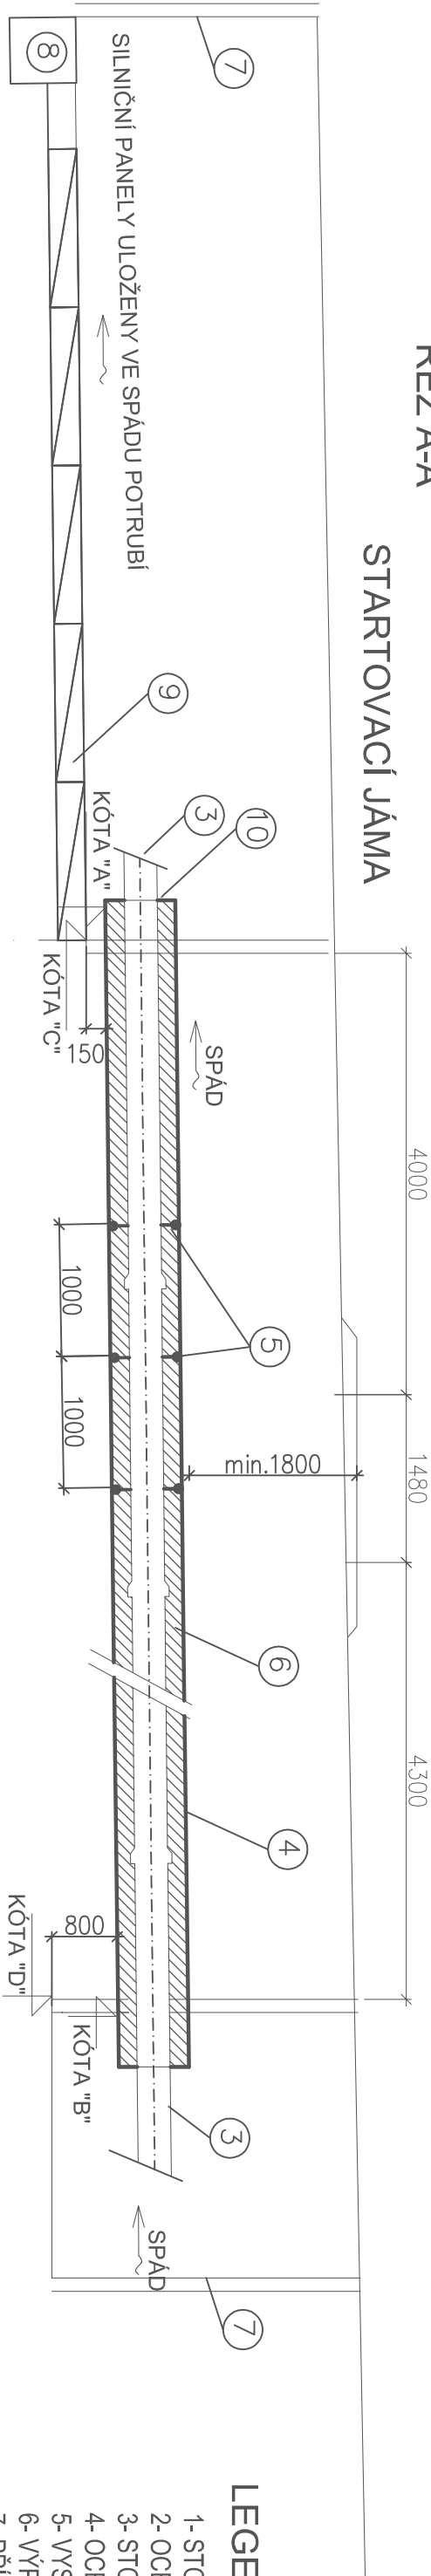

LEGENDA :

- 1- STOKA "B1" - POTRUBÍ PVC DN500
- 2- OCELOVÁ PROTLAČOVANÁ CHRÁNIČKA Ø 762x8 - 10,3m
- 3- STOKA "D" - POTRUBÍ PVC/PP DN250
- 4- OCELOVÁ PROTLAČOVANÁ CHRÁNIČKA Ø 457x8 - 10,3m
- 5- VYSTŘEDOVACÍ OBJÍMKY - 2x11 ks
- 6- VÝPLŇ BETONOVOU SMĚSÍ C16/20 XC1
- 7- PŘÍLOŽNÉ PAŽENÍ S ROZEPŘENÍM
- 8- ČERPAČÍ JÍMKA V PŘÍPADĚ VÝSKYTU PODZEMNÍ VODY 0,5x0,5x0,5m
- 9- SILNIČNÍ PANELY IZD - 3 x 1,2 x 0,215 m
- 10- ČELO CHRÁNIČKY

POZNÁMKA : - KŘÍŽENÍ PROTLAKU S PODZEMNÍMI SÍTĚMI JE PATRNÉ V PODÉLNÉM PROFILU
- PŘED PROVÁDĚNÍM PROTLAKU NUTNÉ SÍTĚ V MÍSTĚ KŘÍŽENÍ OBNAŽIT
- ROZMĚRY JAM BUDOU UPRÁVENY DLE POUŽITÉHO PROTLAČOVACÍHO ZAŘÍZENÍ

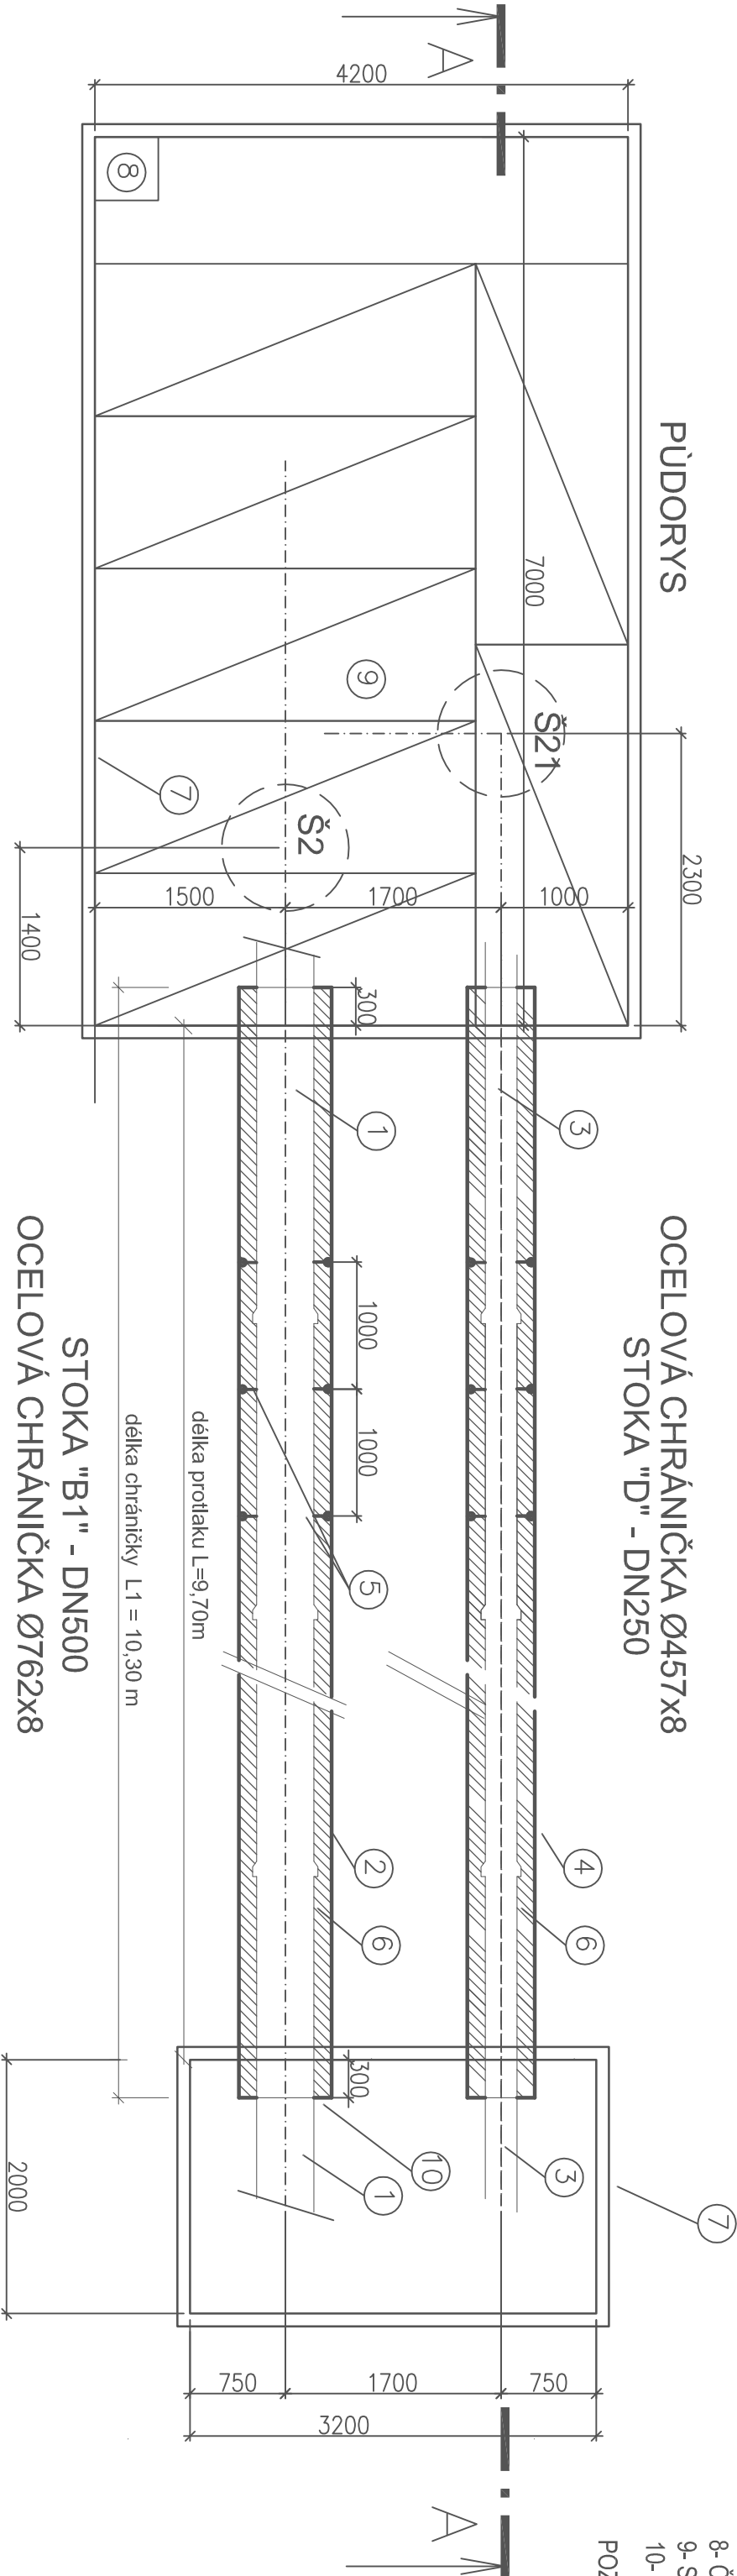

OCELOVÁ CHRÁNIČKA Ø457x8
STOKA "D" - DN250

STOKA "B1" - DN500

OCELOVÁ CHRÁNIČKA Ø762x8

TABULKA PROTLAK U

PROTLAK	POTRUBÍ - DN	CHRÁNIČKA		SPÁD	KÓTY			
		DL." L"	DL." L1"		A	B	C	D
STOKA "D"	PVC/PP DN 250	9,7 m	10,3m	17 ‰	442,55	442,71	442,40	441,91
STOKA "B1"	PVC DN 500	9,7 m	10,3m	25 ‰	442,91	443,15	442,40	441,91

VYPRACOVAL	PROJEKTANT	KONTROLOVAL	HIP	PROJEKTOVÁNÍ VODOHOSPODÁŘSKÝCH STAVEB Ing. Zdeněk ČERNÝ CHLUM 29, 332 04 NEZVĚSTICE IČ : 88536254 tel.: 732500344 , E-mail: černy.zdenek@seznam.cz			
Ing. Z. Černý	Ing. Z. Černý		Ing. D. Škubalová				
OBEC, KRAJ:	Lipnice , Plzeňský	KAT. ÚZEMÍ:	Mešno, Lipnice u S. Poříčí	DRUH	PD	PDPs	
OBJEDNATEL:	Město Starý Pizenec			ČÍSLO ZAKÁZKY	-		
AKCE:	II/117 LIPNICE – SPÁLENÉ POŘÍČÍ úsel IV. úpravy silnice II/117			FORMÁT	A4		
				DATUM	11/2021 aktualizace 12/2023		
				MĚŘÍTKO	1:50		
OBSAH:	SO 301 Dešťová kanalizace Dolní Lipnice SCHEMA PROTLAČOVANÉ CHRÁNIČKY			Č.VÝHOTOV.	DIL		Č. PŘÍLOHY
					D.		7