LEGENDA SO 401 VEŘEJNÉ OSVĚTLENÍ:

VO — STÁVAJÍCÍ PODZEMNÍ ROZVOD VO – KABEL CYKY 3Cx4

VO — STÁVAJÍCÍ PODZEMNÍ ROZVOD VO KABEL CYKY 3Cx4 – BUDE DEMONTOVÁN

VO — NOVÝ ROZVOD VO
- KABEL CYKY 3Jx4 V OHEBNÉ PVC TRUBCE ø 40 mm + FeZn ø 10 mm
- VE VOLNÉM TERÉNU A POD CHODNÍKY KABELY ULOŽENY V PÍSKOVÉM LOŽI VE VÝKOPU 35x90 cm S MINIMÁLNÍM KRYTÍM 70 cm

VO — PODCHOD POD KOMUNIKACÍ VÝKOP 50x120 cm
- OBETONOVÁNÍ KABELU V PVC TRUBCE
+ 2x REZERVNÍ PVC TRUBKA ø 110 mm

STÁVAJÍCÍ OSVĚTLOVACÍ BOD – ZŮSTANE ZACHOVÁN

PŘEKLÁDANÝ STÁVAJÍCÍ OSVĚTLOVACÍ BOD
- STÁV. VÝBOJKOVÉ SVÍTIDLO
- STÁV. BEZPATICOVÝ OCELOVÝ STOŽÁREK
OSAZENÝ DO NOVÉHO POUZDROVÉHO ZÁKLADU

ROZVODNÁ SOUSTAVA: 1N PE stř. 50 Hz 230 V / TN–S

OCHRANNÁ OPATŘENÍ PŘED ÚRAZEM EL. PROUDEM – dle ČSN 33 2000–4–41 ed.3 a ČSN 33 2000–7–714 ed.2:
- základní ochrana: základní izolací živých částí nebo přepážkami nebo kryty
- ochrana při poruše: automatickým odpojením od zdroje

VNĚJŠÍ VLIVY – dle ČSN 33 2000–5–51 ed.3 a ČSN 33 2000–7–714 ed.2:
- atmosférické podmínky v okolí: AB8 – teplota vzduchu –50°C až +40°C
  - relativní vlhkost 15% až 100%
  - absolutní vlhkost 0,04 g/m3 až 36 g/m3
- výskyt vody: AD3 – vodní tříšť (jen občas)
- výskyt cizích pevných těles: AE2 – malé předměty (2,5 mm)

ULOŽENÍ KABELŮ – dle ČSN 33 2000–5–52 ed.2 A ČSN 736005
DODRŽET MINIMÁLNÍ VODOROVNÉ A SVISLÉ VZDÁLENOSTI
OD CIZÍCH PODZEMNÍCH SÍTÍ – dle ČSN 736005
UZEMNĚNÍ – dle ČSN 33 2000–5–54 ed.3

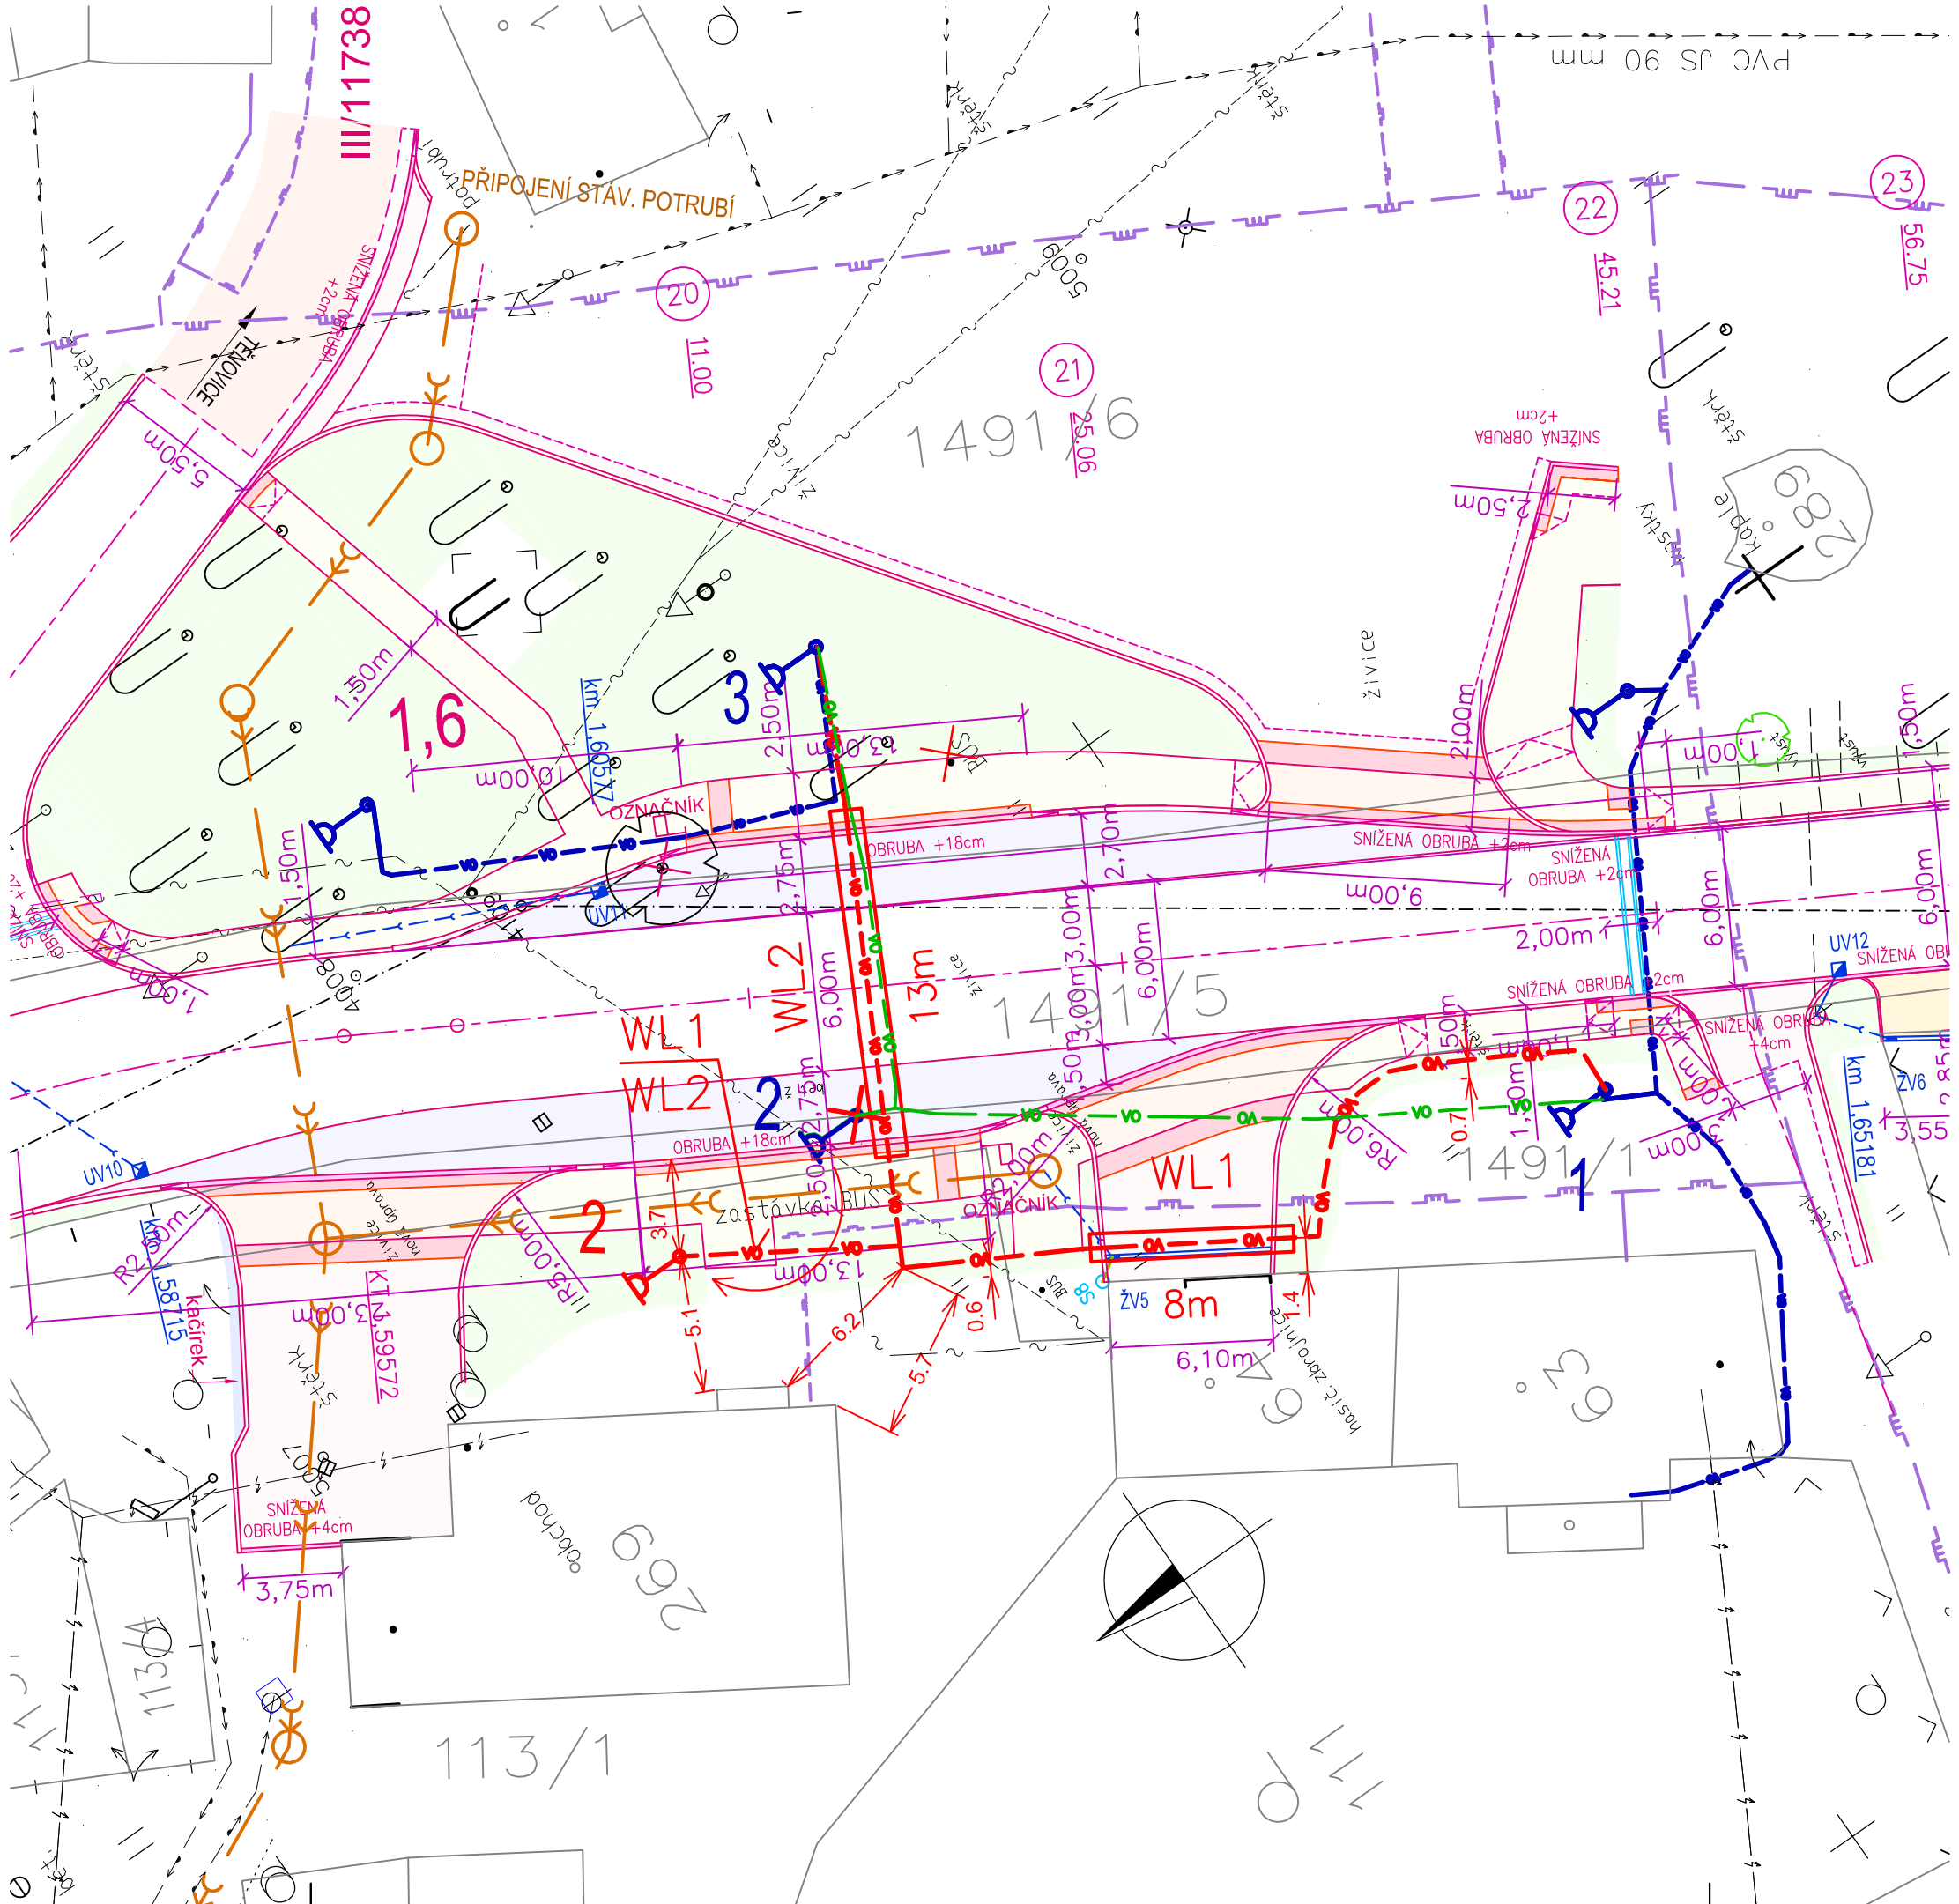

Legenda:

- NOVÁ KONSTRUKCE VOZOVKY – ASFALT
- POVRCHOVÁ OPRAVA VOZOVKY
- AUTOBUSOVÝ ZÁLIV
- CHODNÍKOVÝ PŘEJEZD
- CHODNÍK – KAMENNÁ DLAŽBA
- VJEZDY – KAMENNÁ DLAŽBA
- KRAJNICE
- TERÉNNÍ ÚPRAVY (TÚ) VČ. OHUMUSOVÁNÍ A OSETÍ TL. 10 cm

- HRANICE KATASTRÁLNÍHO ÚZEMÍ
- HRANICE KATASTRU
- HRANICE KATASTRU–SLOUČENÁ

Legenda stávajících inženýrských sítí:

- CETIN – METALICKÝ
- CETIN – NADZEMNÍ
- VODOVOD
- PLYN RWE STL
- ČEZ NN NADZEMNÍ
- ČEZ NN PODZEMNÍ
- ČEZ VN NADZEMNÍ
- KANALIZACE DEŠŤOVÁ
- SŽDC–TRASY NN

Legenda navržených inženýrských sítí:

- KANALIZACE SPLAŠKOVÁ – NÁVRH
- KANALIZACE DEŠŤOVÁ – NÁVRH
- UV1 — ULIČNÍ VPUST + PŘÍPOJKA
- OV1 — OBRUBNÍKOVÁ ULIČNÍ VPUST + PŘÍPOJKA
- ŽV1 — LINIOVÉ ODVODNĚNÍ
- S7 — DEŠŤOVÝ SVOD + PŘÍPOJKA

PŘED ZAHÁJENÍM ZEMNÍCH PRACÍ VYTÝČIT VŠECHNY INŽENÝRSKÉ SÍTĚ A DODRŽOVAT PODMÍNKY JEJICH SPRÁVCŮ ZÁKRES INŽENÝRSKÝCH SÍTÍ NESLOUŽÍ JAKO VYTÝČOVACÍ VÝKRES KABELY NUTNO VYTÝČIT A OVĚŘIT SONDAMI

PROJEKTOVÁNÍ DOPRAVNÍCH STAVEB
Projekční kancelář Ing. Škubalová
U Bachmače 29, 326 00 PLZEŇ
tel. 377 445 842

VÝŠKOVÝ SYSTÉM B.p.v. SOUŘADNICOVÝ SYSTÉM S–JTSK

VED. PROJEKTANT	ZODP. PROJEKTANT	VYPRACOVAL	SCHVÁLIL	Projekční kancelář Ing. Škubalová U Bachmače 29, 326 00 PLZEŇ tel. 377 445 842
Ing. Škubalová	J. Korandová	J. Korandová	Ing. Škubalová	

KRAJ Plzeňský	KAT.ÚZEMÍ: Lipnice u Spáleného Poříčí	FORMÁT	3A4
INVESTOR SÚS PK		DATUM	11/2021 aktualizace 12/2023
AKCE II/117 LIPNICE – SPÁLENÉ POŘÍČÍ ÚSEK IV, V		ÚČEL	PDPS
		ČÍS. ZAKÁZKY	1914
		MĚŘÍTKO	1:250
OBSAH OBJEKT: SO 401 VEŘEJNÉ OSVĚTLENÍ Situace přeložky VO		ČÍS. VÝKRESU 2	ČÍS. KOPIE