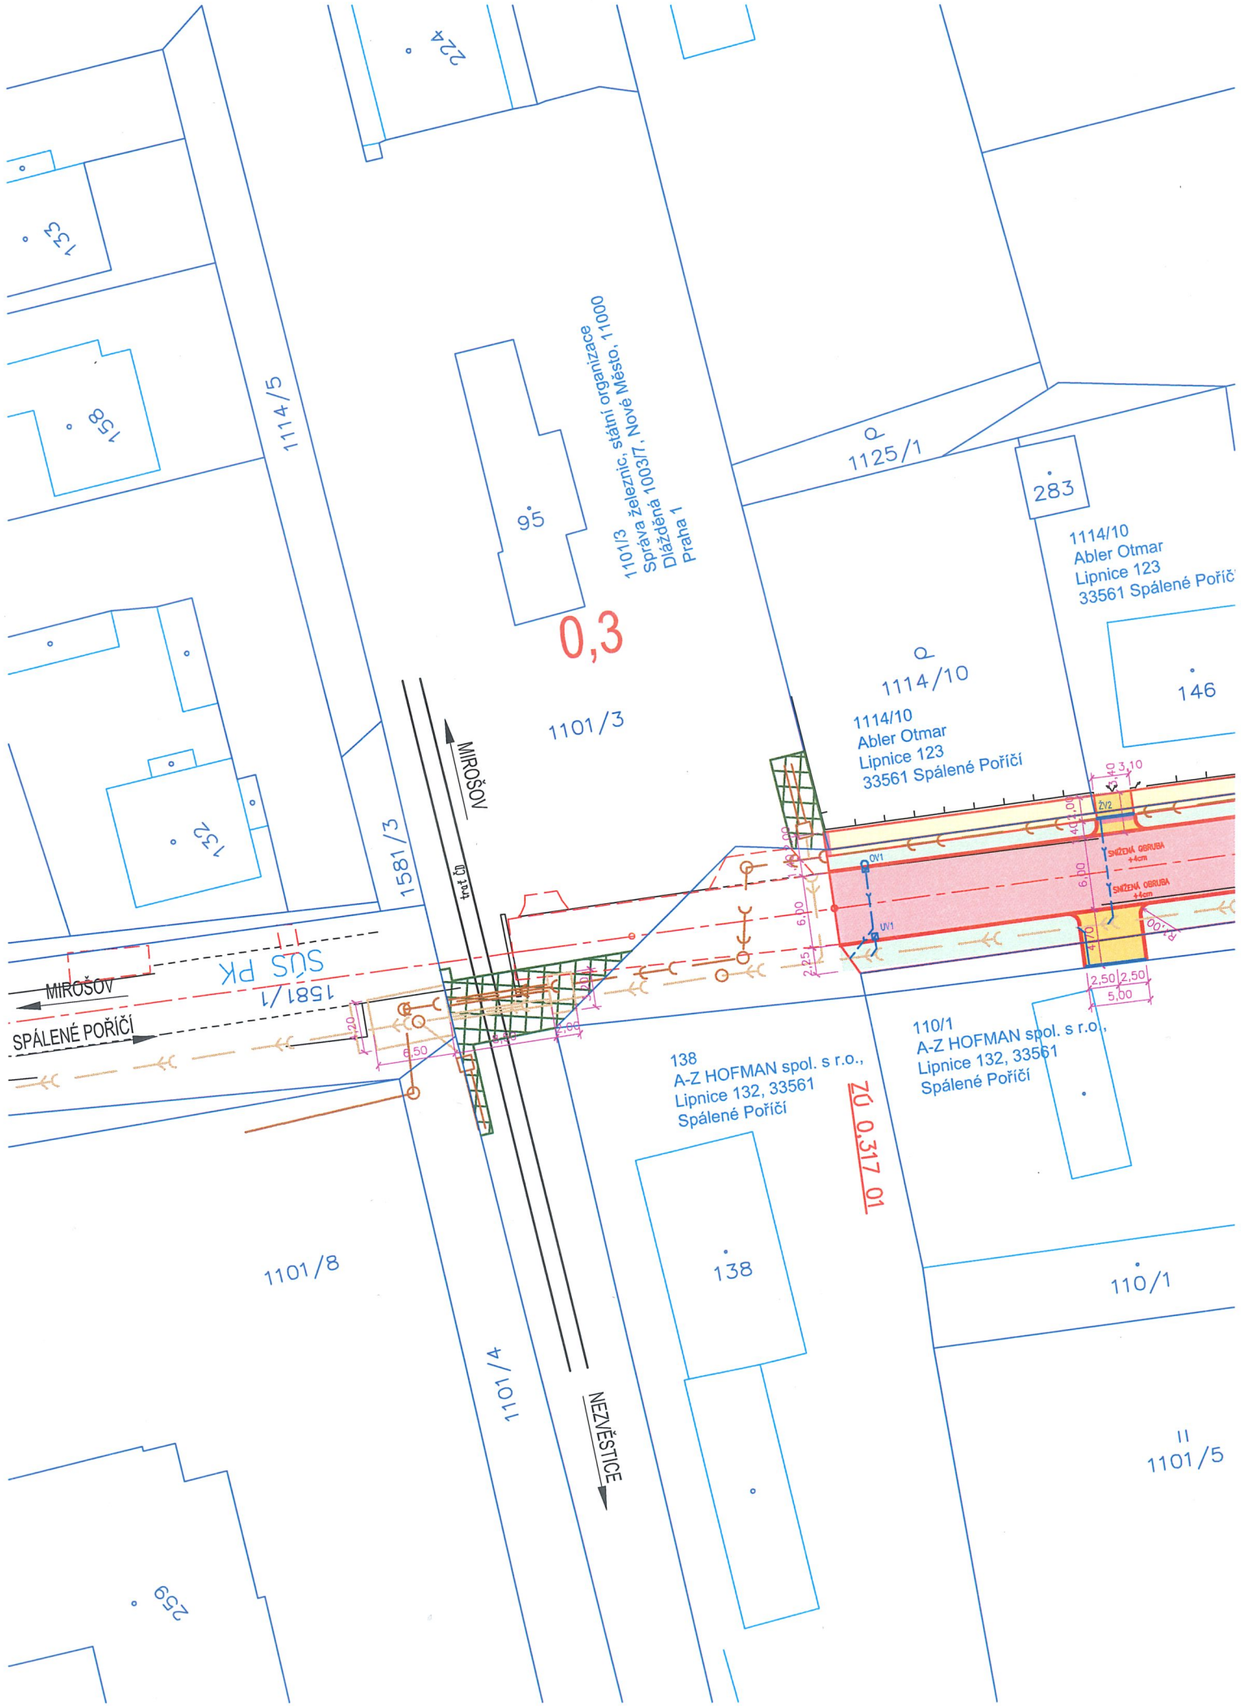

Legenda:

NOVÁ KONSTRUKCE VOZOVKY – ASFALT

VJEZDY – KAMENNÁ DLAŽBA

TERÉNNÍ ÚPRAVY (TÚ) VČ. OHUMUSOVÁNÍ A OSETÍ TL. 10 cm

CHODNÍK – KAMENNÁ DLAŽBA

ZABÍRANÉ ÚZEMÍ– DOČASNÝ ZÁBOR

HRANICE KATASTRÁLNÍHO ÚZEMÍ

HRANICE KATASTRU

HRANICE KATASTRU–SLOUČENÁ

KANALIZACE SPLAŠKOVÁ (NENÍ SOUČÁSTÍ PD)

KANALIZACE DEŠTOVÁ – NÁVRH

UV1 ULIČNÍ VPUST + PŘÍPOJKA

OV1 OBRUBNÍKOVÁ ULIČNÍ VPUST + PŘÍPOJKA

ŽV1 LINIOVÉ ODVODNĚNÍ

SOUHLAS SE STAVBOU
II/117 LIPNICE – SPÁLENÉ POŘÍČÍ ÚSEK IV, V
Dočasný zábor: 98m^2

PARCELA: p.č. 1101/3 v k.ú. Lipnice u Spáleného Poříčí

VLASTNÍK: jméno a příjmení: Správa železnic, státní organizace
adresa: Dlážděná 1003/7, Nové Město, 11000 Praha 1
IČO: 70994234

Nutno dodržet podmínky Souhrnného stanoviska č.j. 13535/2020-SŽ-OŘ-PLZ-ÚT-338

DATUM: 22.1.2021

PODPIS:

Správa železnic
státní organizace
Oblastní ředitelství Plzeň
Sušická 1168/23, 326 00 Plzeň
IČO: 70994234 DIČ: CZ70994234
[108]

PROJEKTOVÁNÍ DOPRAVNÍCH STAVEB
Projekční kancelář Ing. Škubalová
U Bachmače 29, 326 00 PLZEŇ
tel. 377 445 842

VÝŠKOVÝ SYSTÉM B.p.v. SOUŘADNICOVÝ SYSTÉM S–JTSK

VED. PROJEKTANT	ZODP. PROJEKTANT	KRESLIL	SCHVÁLIL	Projekční kancelář Ing. Škubalová U Bachmače 29, 326 00 PLZEŇ tel. 377 445 842
Ing. Škubalová	Ing. Škubalová	J. Kazimour	Ing. Škubalová	

KRAJ	Plzeňský	KAT.ÚZEMÍ:	Lipnice u Spáleného Poříčí	FORMÁT	
INVESTOR	SÚS PK			DATUM	03/2020
AKCE	II/117 LIPNICE – SPÁLENÉ POŘÍČÍ ÚSEK IV, V			ÚČEL	DÚR, DSP
				ČÍS. ZAKÁZKY	1914
				MĚŘÍTKO	1:500
OBSAH	SITUACE ZÁBORU - Správa železnic			ČÍS. VÝKRESU	ČÍS. KOPIE